

HERENHUIZEN

BEGANE GROND

Voorbeeld plattegrond bouwnummers 2, 3, 5 en 7

Bouwnummers 1, 4 en 6 worden gespiegeld uitgevoerd




De afgebeelde interieursuggesties zijn zogenaamde 'artist impressions'.
De impressies geven een goede indruk van de woningen en zijn gemaakt om toekomstige koper(s)
een indruk te geven wat er mogelijk is in deze plattegrond.
Er kunnen echter geen rechten aan worden ontleend. Deze plattegronden zijn geen contractstuk.

HERENHUIZEN

EERSTE VERDIEPING

Voorbeeld plattegrond bouwnummers 2, 3, 5 en 7
Bouwnummers 1, 4 en 6 worden gespiegeld uitgevoerd

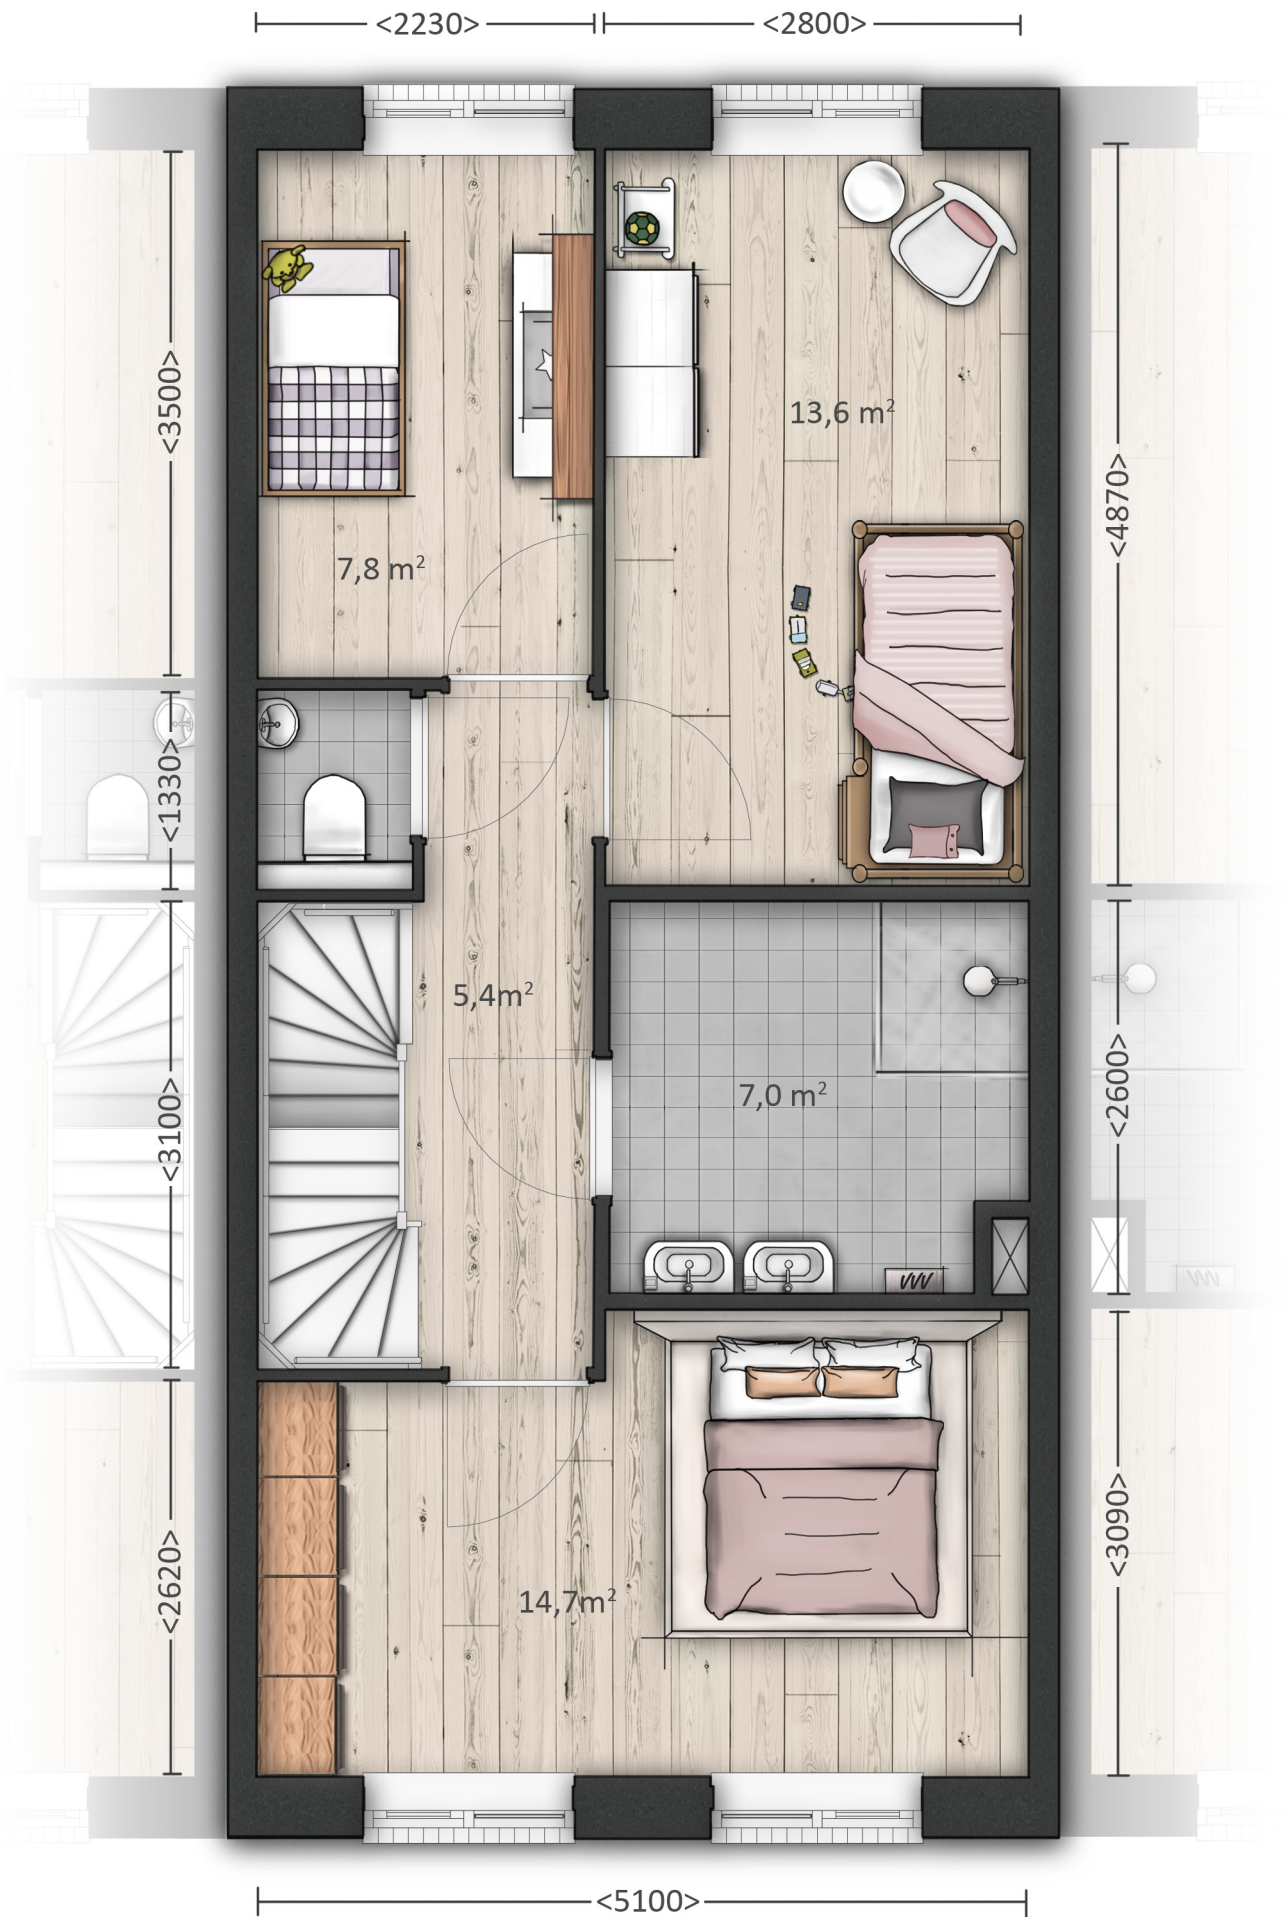


De afgebeelde interieursuggesties zijn zogenaamde 'artist impressions'.
De impressies geven een goede indruk van de woningen en zijn gemaakt om toekomstige koper(s)
een indruk te geven wat er mogelijk is in deze plattegrond.
Er kunnen echter geen rechten aan worden ontleend. Deze plattegronden zijn geen contractstuk.

HERENHUIZEN

TWEEDE VERDIEPING

Voorbeeld plattegrond bouwnummers 2, 3, 5 en 7

Bouwnummers 1, 4 en 6 worden gespiegeld uitgevoerd

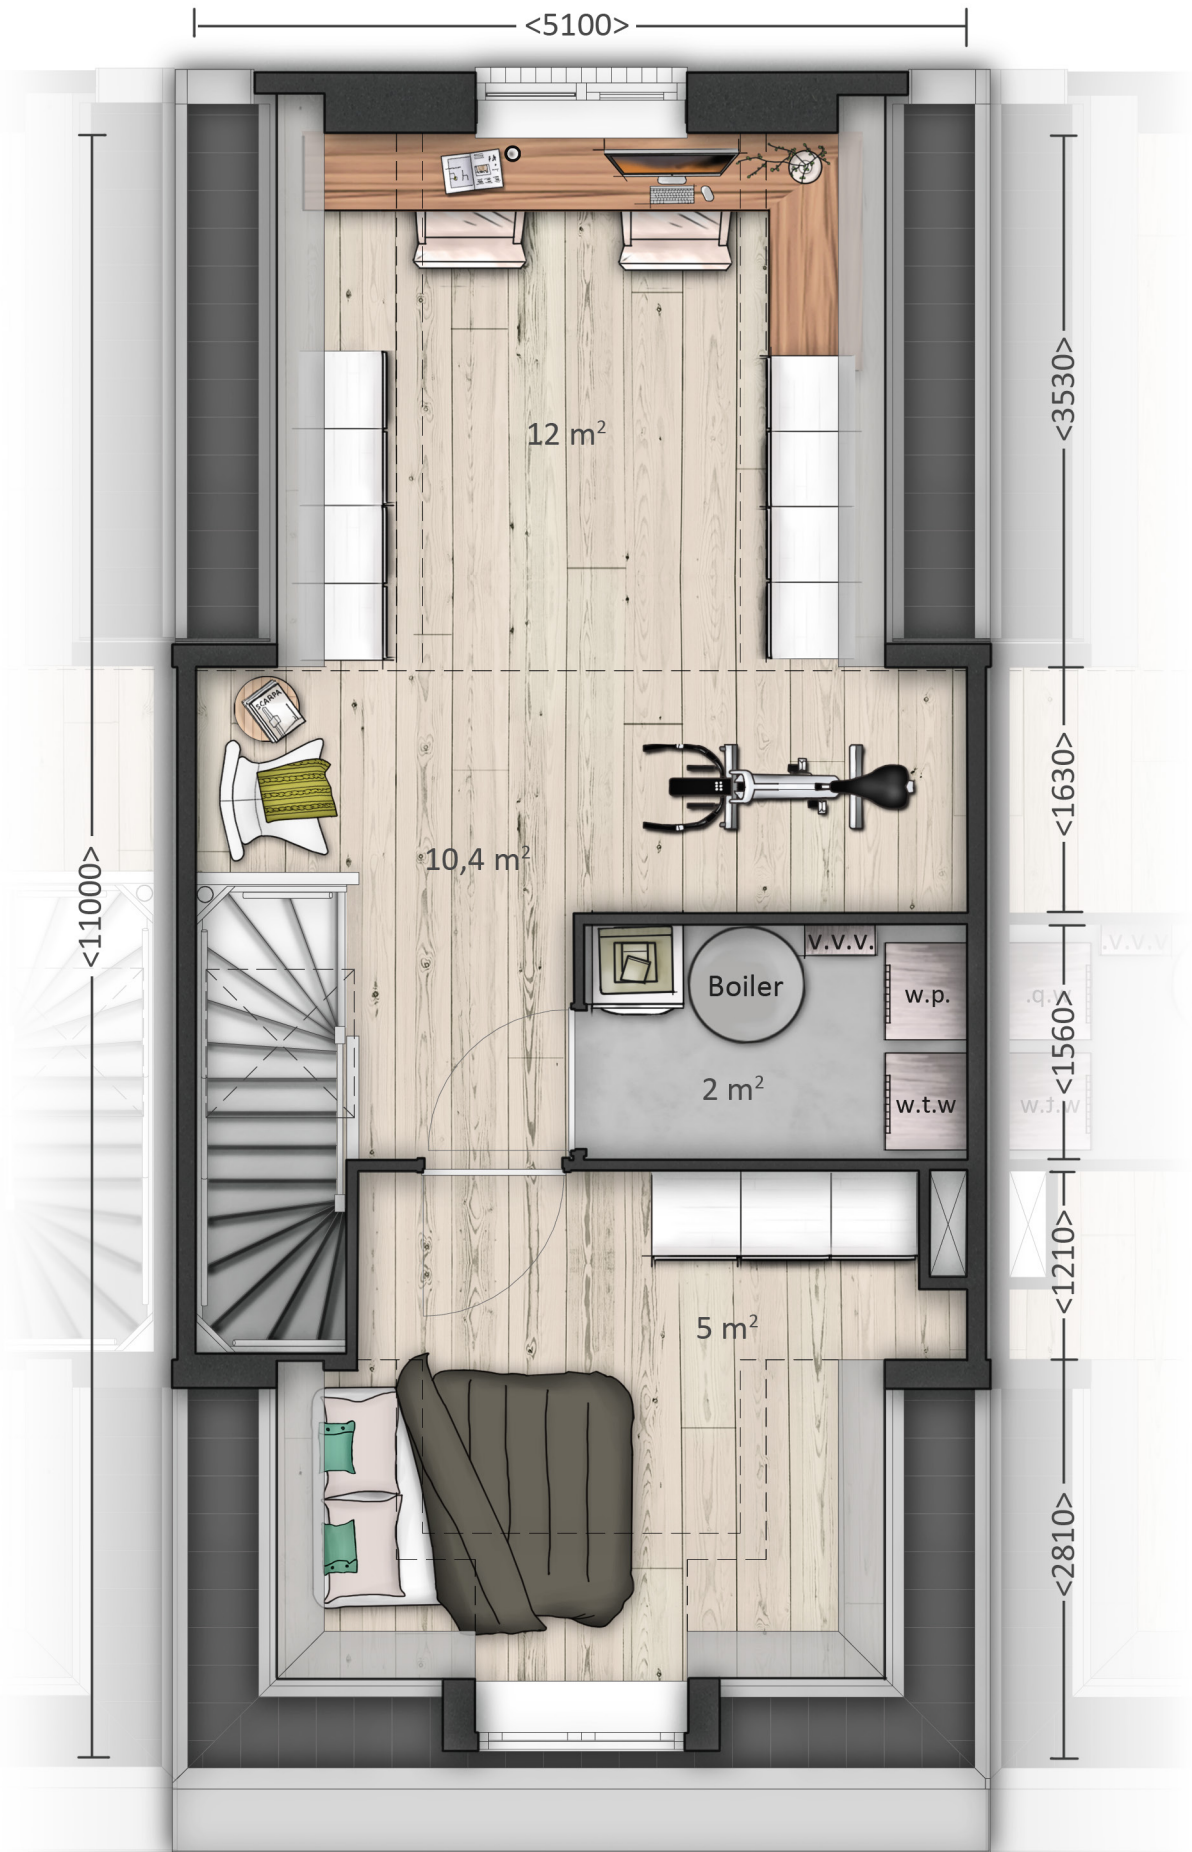

De afgebeelde interieursuggesties zijn zogenaamde 'artist impressions'.
De impressies geven een goede indruk van de woningen en zijn gemaakt om toekomstige koper(s)
een indruk te geven wat er mogelijk is in deze plattegrond.
Er kunnen echter geen rechten aan worden ontleend. Deze plattegronden zijn geen contractstuk.