

## renvooi

- alle maatvoering zijn 'circa'-maten in millimeters (mm), daarbij is er geen rekening gehouden met eventuele wandafwerkingen of vloerafwerkingen.
- alle maatvoering gemeten vanaf min. 1500mm.
- maatvoering van toiletruimten zijn inclusief inbouwreservoir.
- vermelde ruimte oppervlakten conform NEN 2580.
- wijzigingen ter voldoening aan (semi)overheidseisen en/of -voorschriften, alsmede wijzigingen in maatvoering en materiaalkeuze die tijdens de uitvoering van het werk noodzakelijk blijken, worden nadrukkelijk voorbehouden.
- alle (verblijfs)ruimten met een thermostaat zijn voorzien van vloerverwarming.
- alle op de tekening aangegeven elektrische verwarmingselementen, ventilatieventielen, lichtpunten, wandcontactdozen, schakelaars, inspectieluiken, spuwers, PV-panelen, installaties op het dak e.d. zijn indicatief.


	schoon metselwerk		isolatie		houtskeletwand		sensor koolstofdioxide		plafondlichtpunt / centraaldoos
	kalkzandsteen		lichte scheidingswand geluidwerend		betonwand, stabiliteitswand		enkele wandcontactdoos		rookmelder
	kozijn		dubbele wandcontactdoos		bel / schel		thermostaat bediening		wandlichtpunt / buitenverlichting zonder armatuur
	brandwerende, zelfsluitende deur		wandcontactdoos koelkast		aansluitpunt bedraad		loze leiding/ niet bedraad		toevoer ventilatie plafond, positie is indicatief
	tegelwerk, volgens technische omschrijving		wandcontactdoos vaatwasser		toevoer ventilatie wand, positie is indicatief		opstelplaats wasmachine		opstelplaats droger
	inspectieluik		wandcontactdoos (combi)oven		perilex aansluiting		bediening warmteterugwinning unit		elektr. radiator + aansluitpunt
	hwa hemelwaterafvoer		warmtepomp + buiten unit		voorraadvat warmtepomp		warmteterugwinning unit		omvormer t.b.v. PV-panelen
	sp. spuer								
	meterkast								
	warmtepomp								
	voorraadvat warmtepomp								
	warmteterugwinning unit								




voorgevel 1 : 100




achtergevel 1 : 100

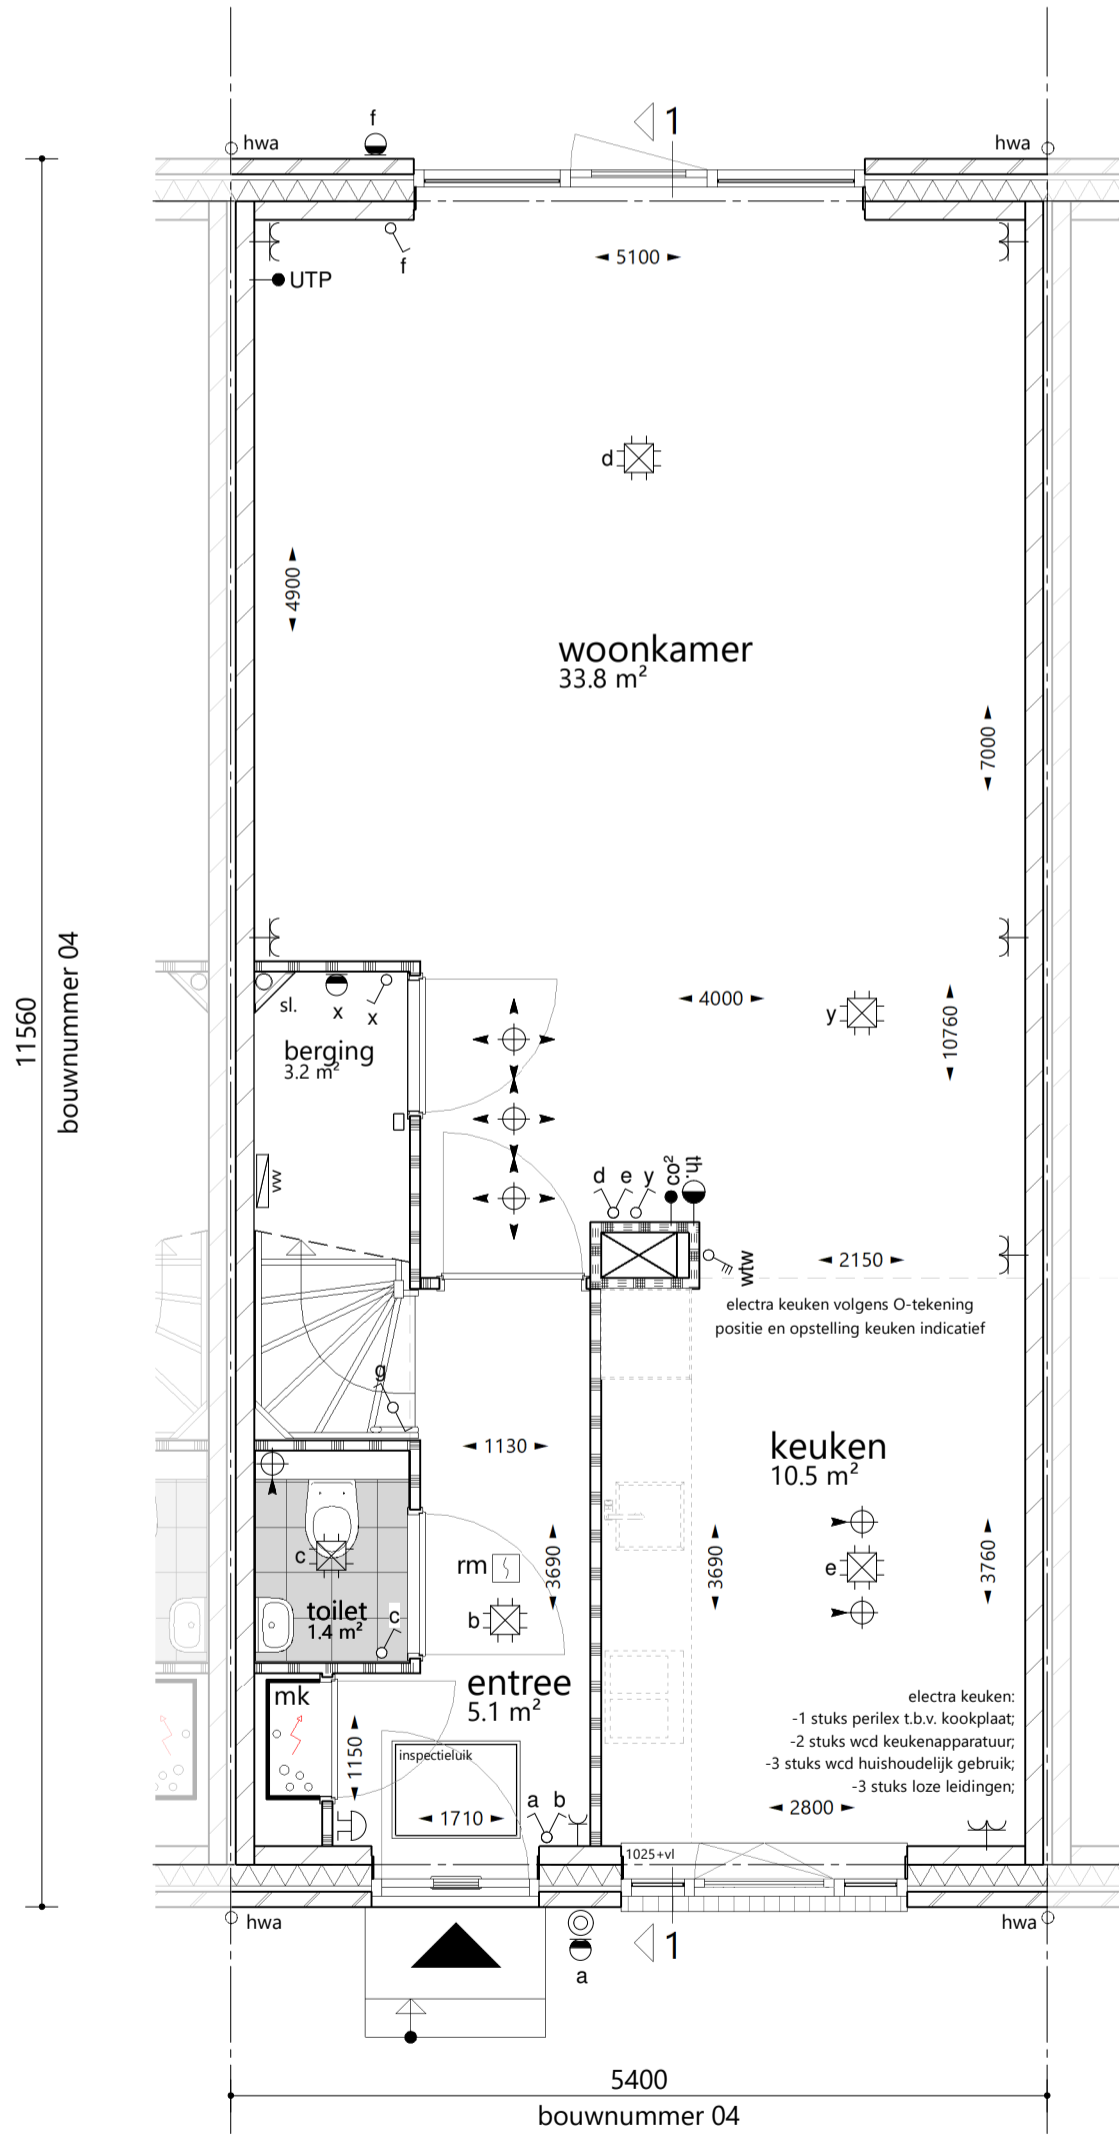


begane grond 1 : 50

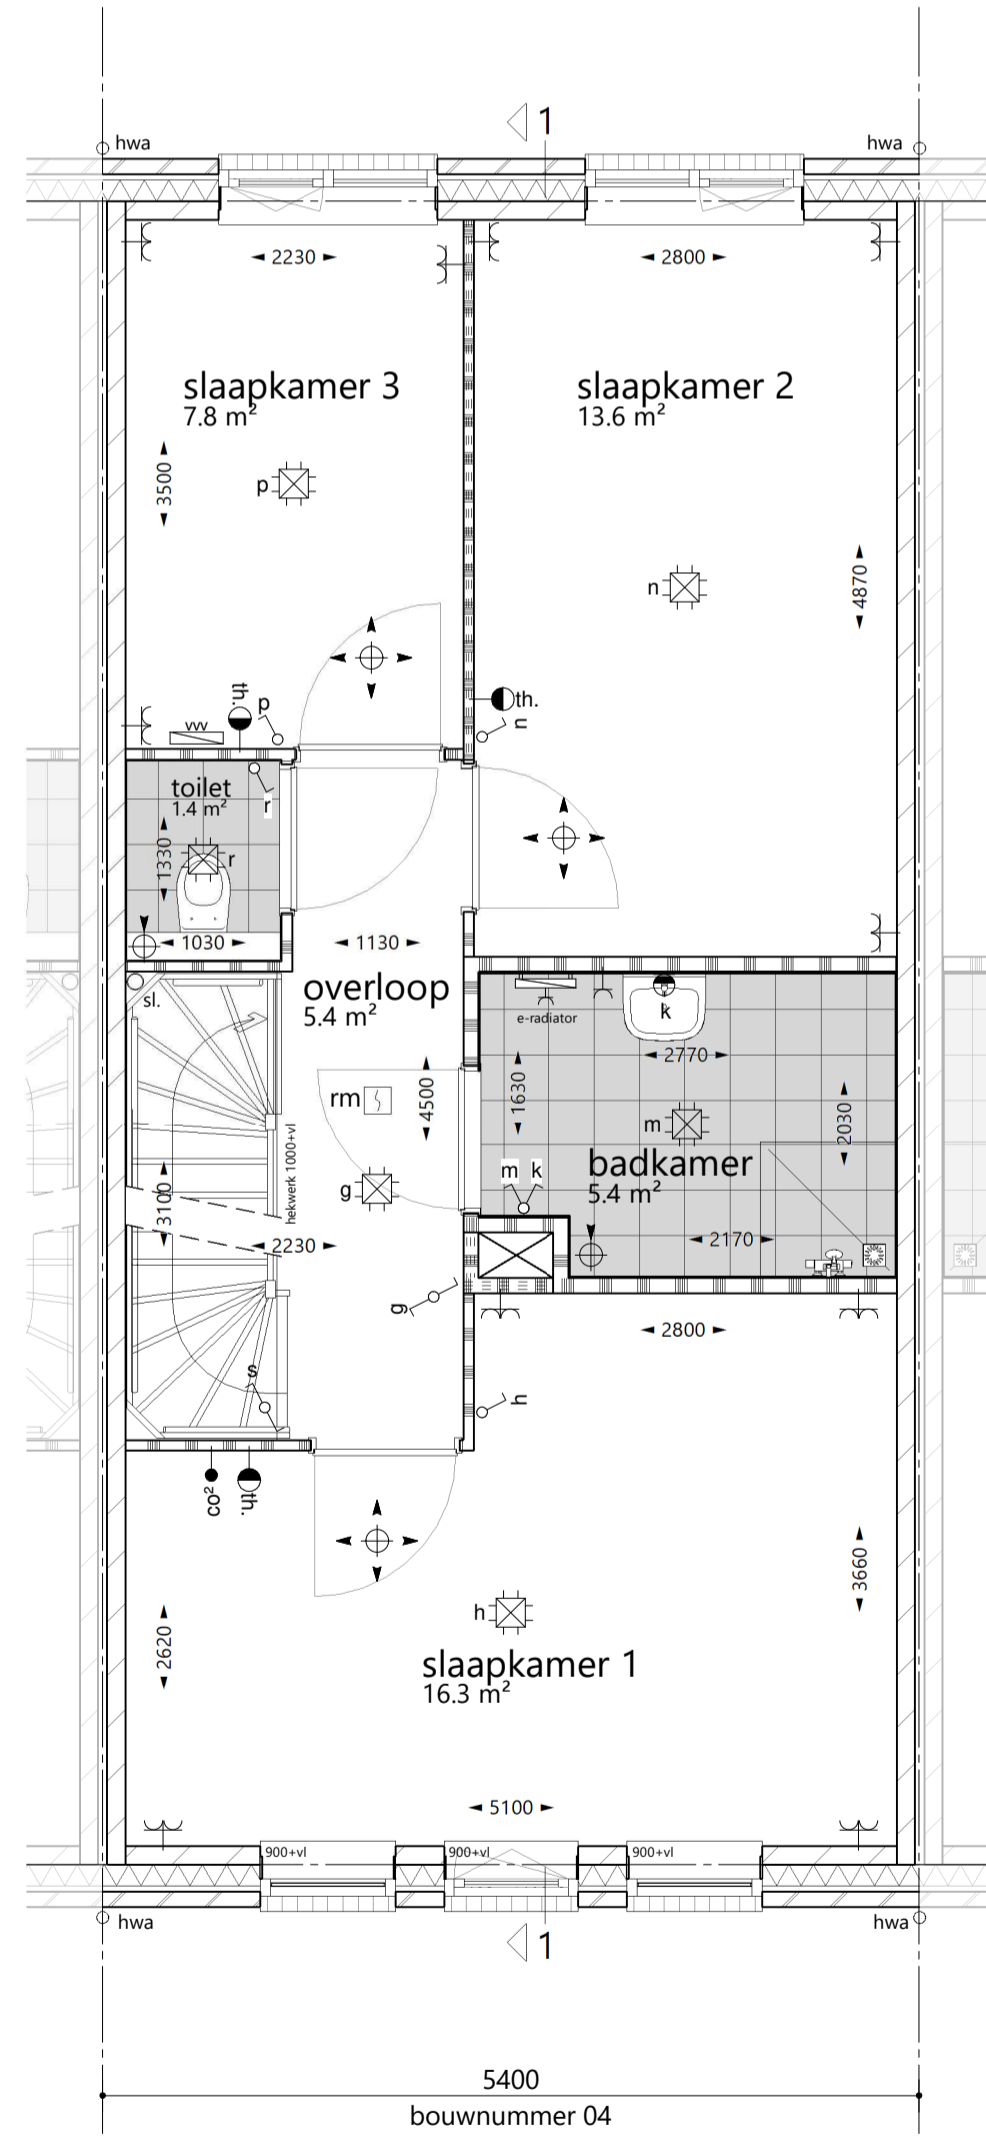


1e verdieping 1 : 50

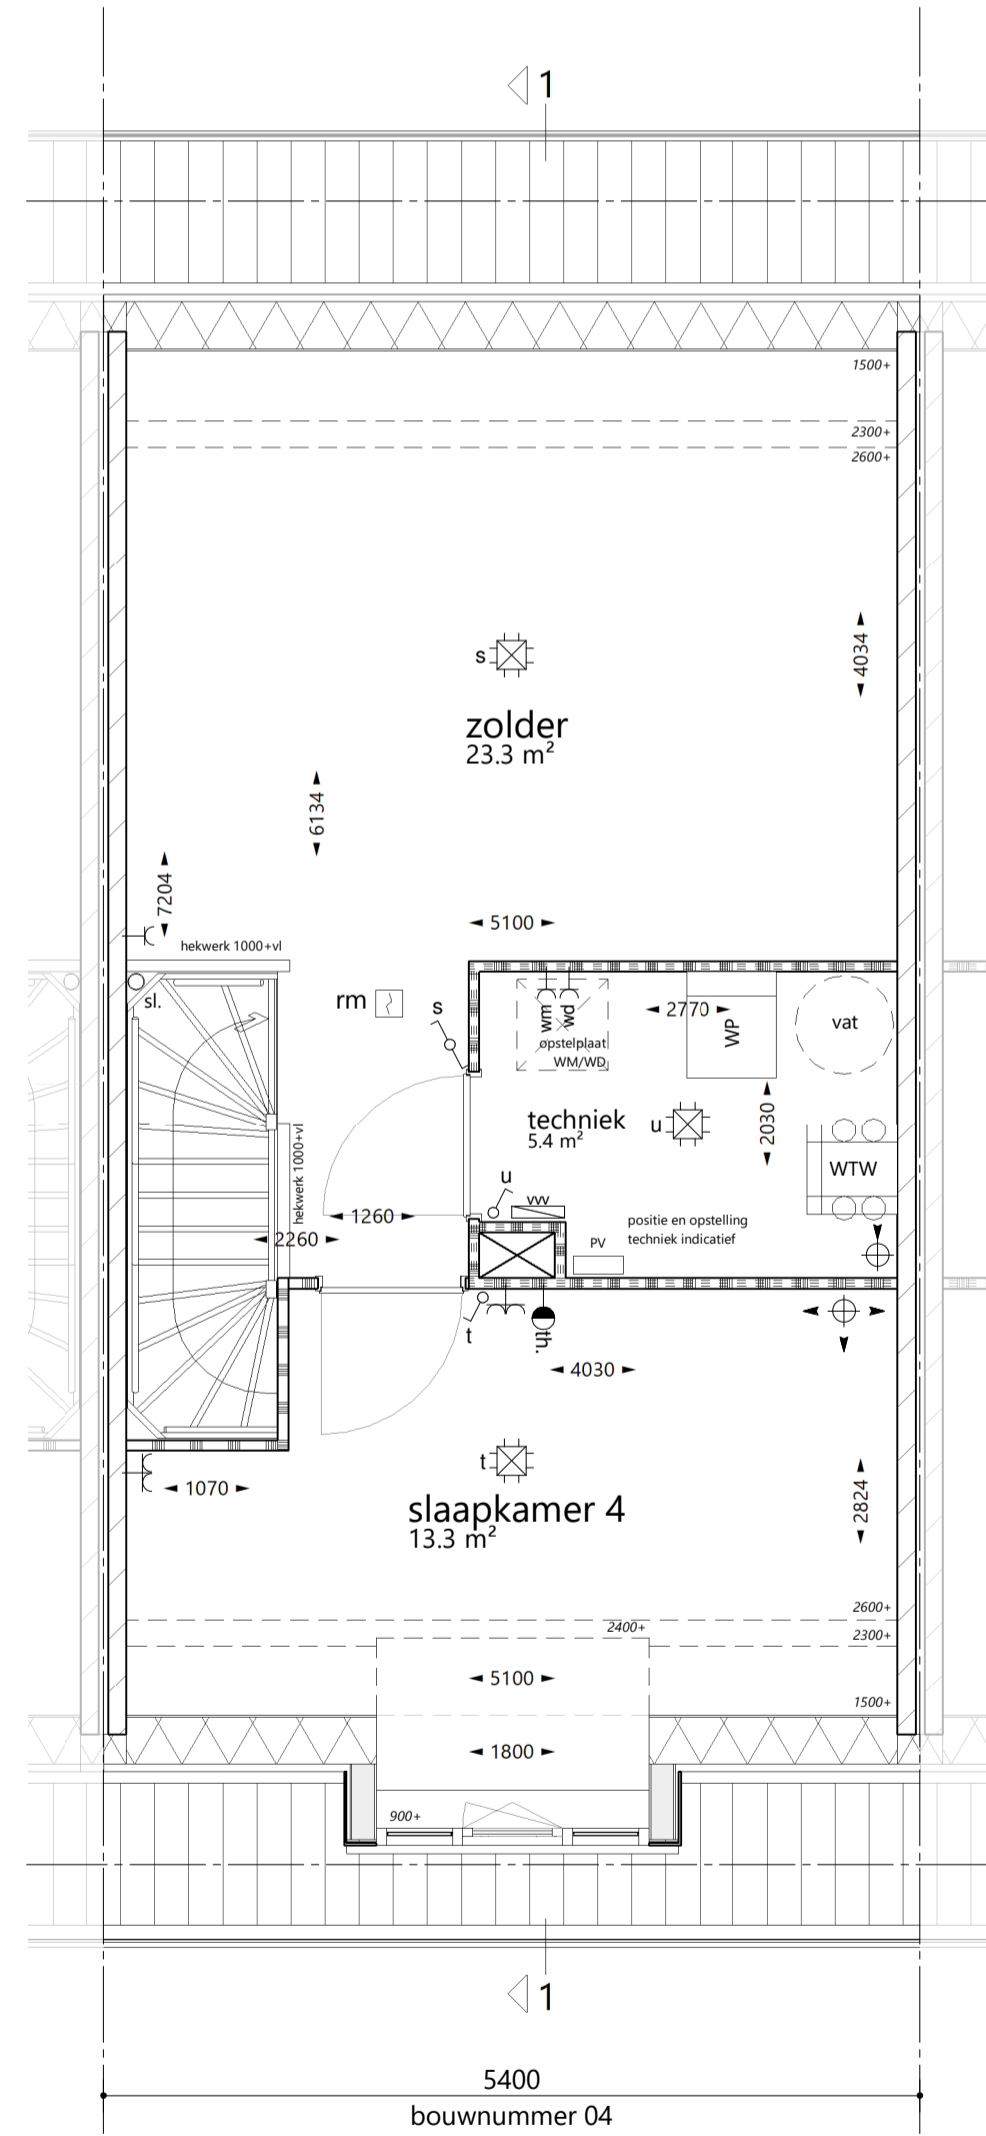

2e verdieping 1 : 50

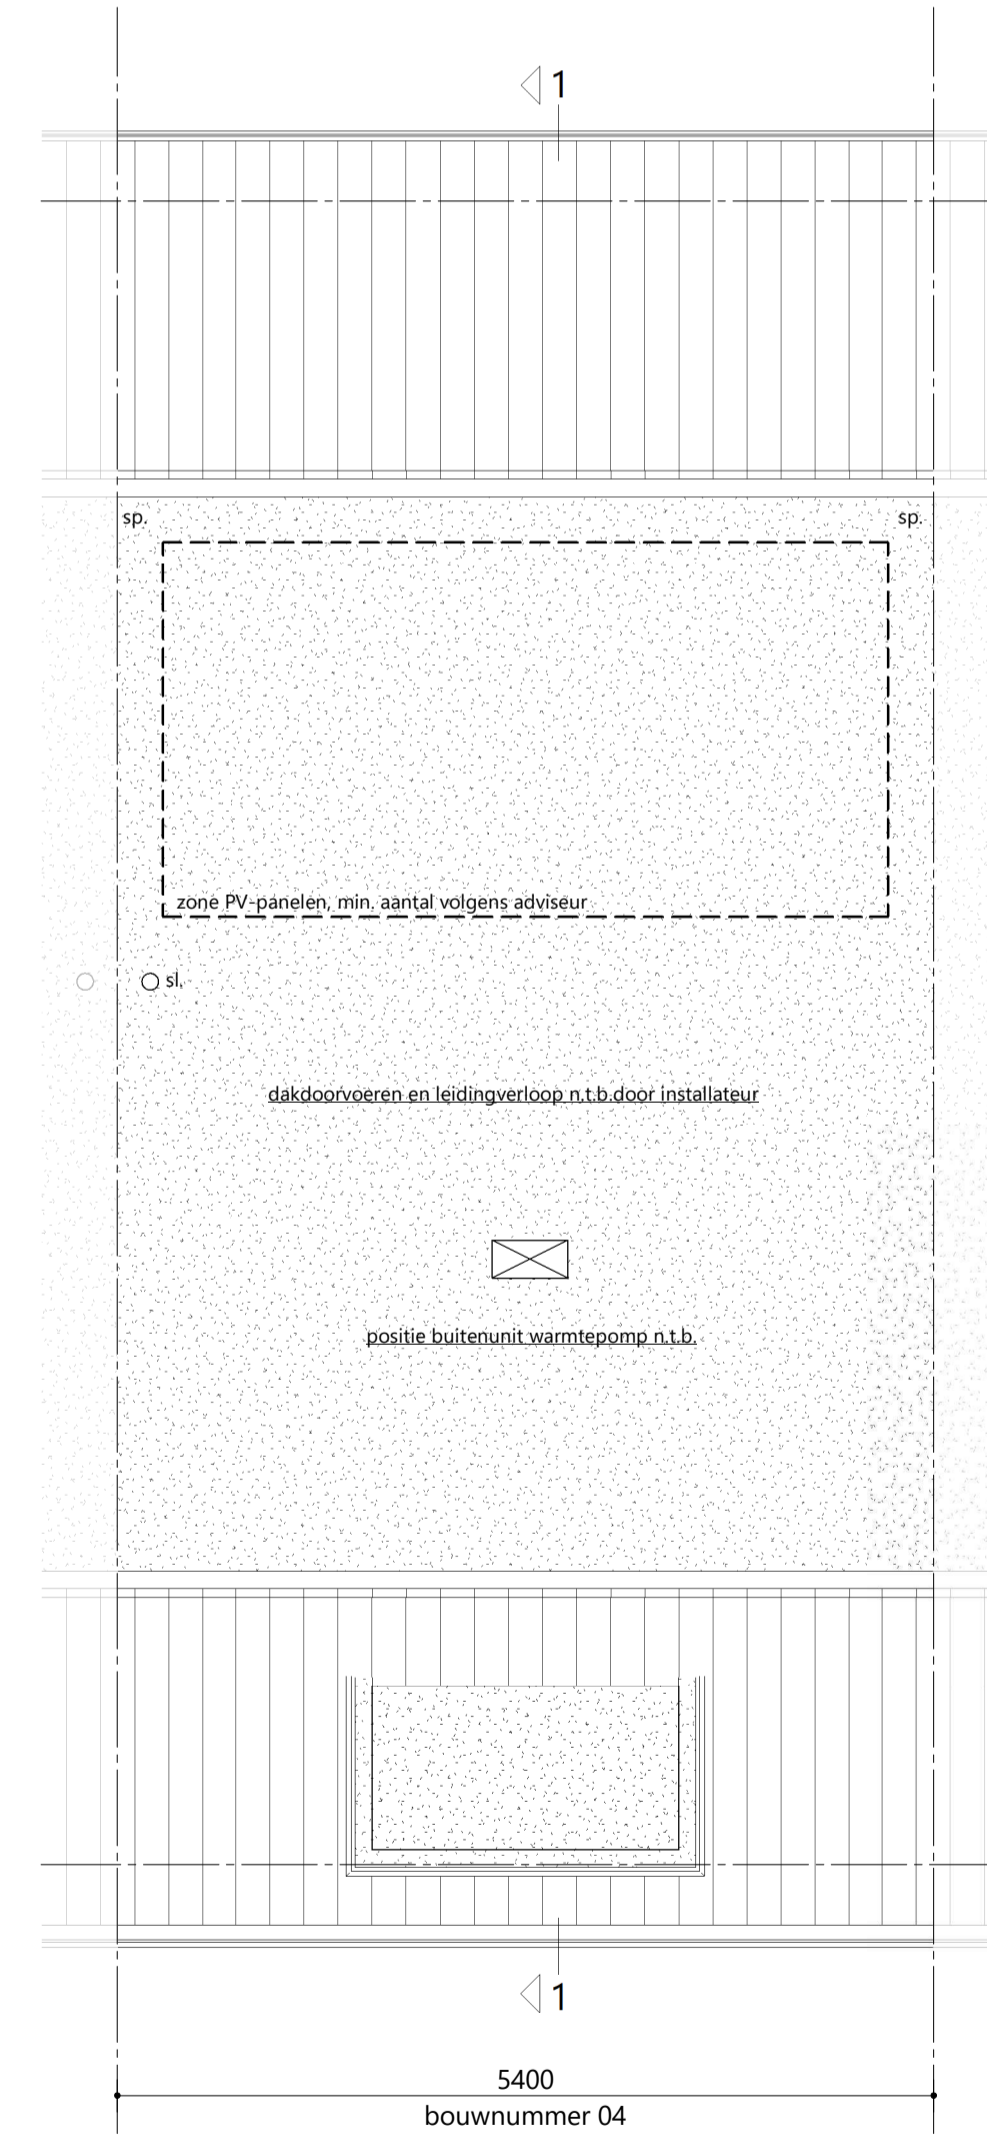

dakaanzicht 1 : 50

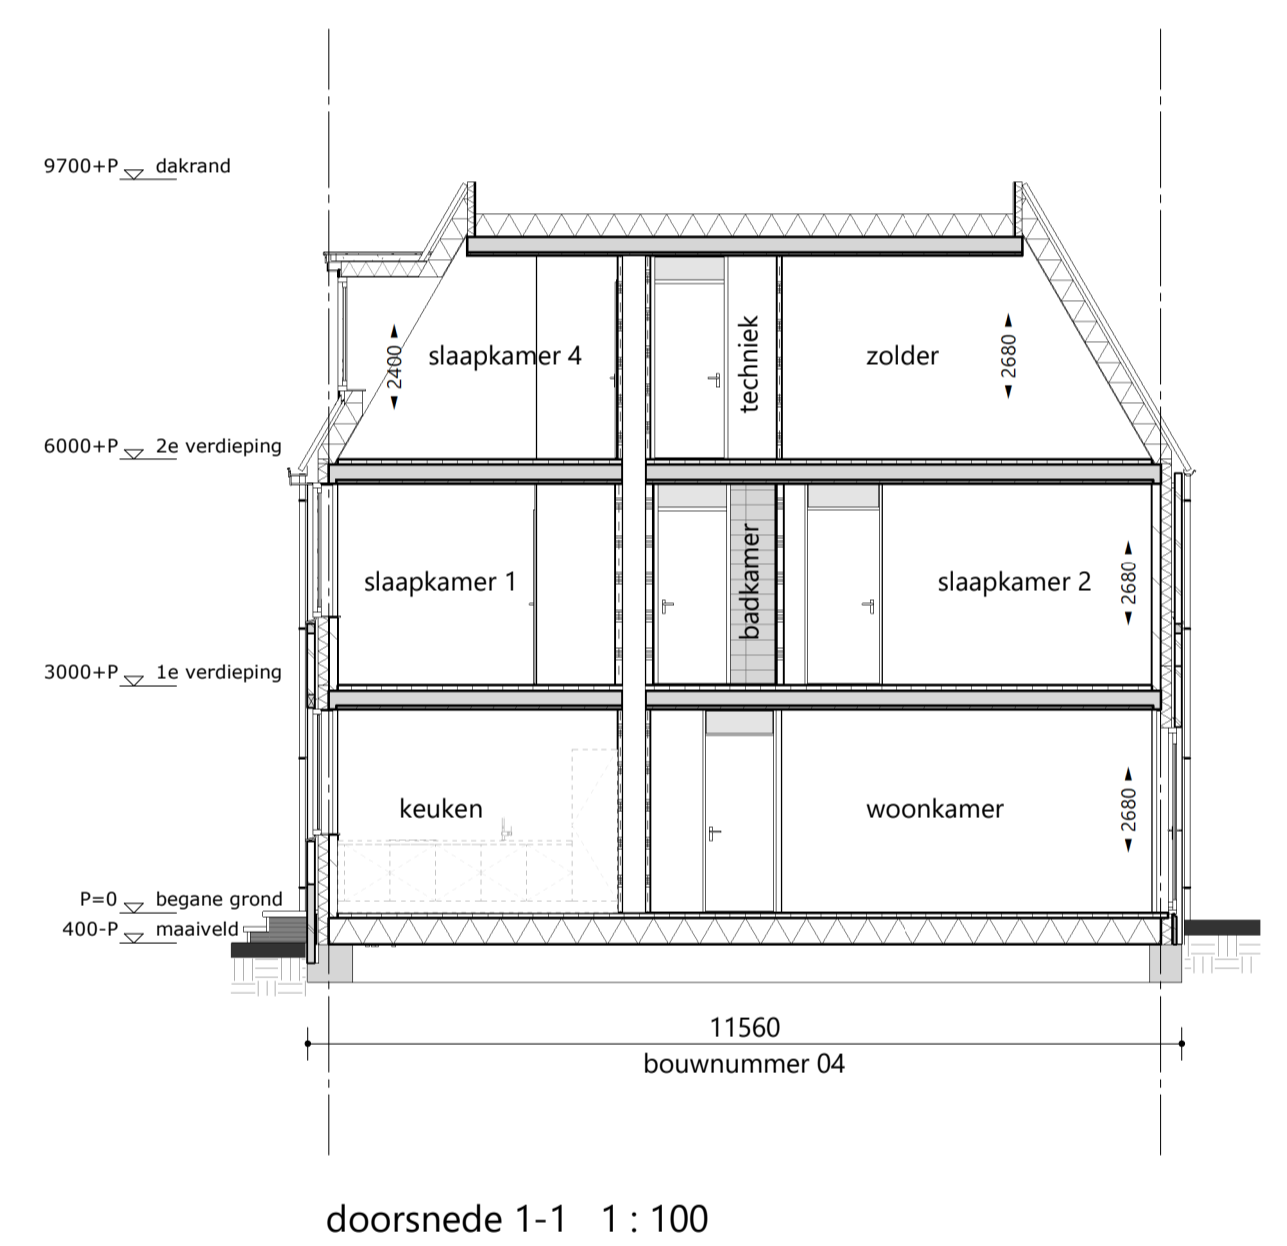

doorsnede 1-1 1 : 100

## situatie

