

renvooi

- alle maatvoering zijn 'circa'-maten in millimeters (mm), daarbij is er geen rekening gehouden met eventuele wandafwerkingen of vloerafwerkingen.
- alle maatvoering gemeten vanaf min. 1500mm.
- maatvoering van toiletruimten zijn inclusief inbouwreservoir.
- vermelde ruimte oppervlakten conform NEN 2580.
- wijzigingen ter voldoening aan (semi)overheidseisen en/of -voorschriften, alsmede wijzigingen in maatvoering en materiaalkeuze die tijdens de uitvoering van het werk noodzakelijk blijken, worden nadrukkelijk voorbehouden.
- alle (verblijfs)ruimten met een thermostaat zijn voorzien van vloerverwarming.
- alle op de tekening aangegeven elektrische verwarmingselementen, ventilatieventielen, lichtpunten, wandcontactdozen, schakelaars, inspectieluiken, spuwers, PV-panelen, installaties op het dak e.d. zijn indicatief.


	schoon metselwerk		isolatie		kalkzandsteen		lichte scheidingwand		lichte scheidingwand geluidwerend		houtskeletwand		betonwand, stabiliteitswand		kozijn		brandwerende, zelfsluitende deur		tegelwerk, volgens technische omschrijving		inspectieluik		hwa hemelwaterafvoer		sp. spuwer		meterkast		warmtepomp + buiten unit		voorraadvat warmtepomp		warmteterugwinning unit		plafondlichtpunt / centraaldoos		rookmelder		bel / schel		belddrukker, hoogte 1,2 meter vanaf vloer		thermostaat bediening		wandlichtpunt / buitenverlichting zonder armatuur		aansluitpunt bedraad		loze leiding/ niet bedraad		toevoer ventilatie plafond, positie is indicatief		toevoer ventilatie wand, positie is indicatief		opstelplaats wasmachine		opstelplaats droger
--	-------------------	--	----------	--	---------------	--	----------------------	--	-----------------------------------	--	----------------	--	-----------------------------	--	--------	--	----------------------------------	--	--	--	---------------	--	----------------------	--	------------	--	-----------	--	--------------------------	--	------------------------	--	-------------------------	--	---------------------------------	--	------------	--	-------------	--	---	--	-----------------------	--	---	--	----------------------	--	----------------------------	--	---	--	--	--	-------------------------	--	---------------------




voorgevel 1 : 100




achtergevel 1 : 100

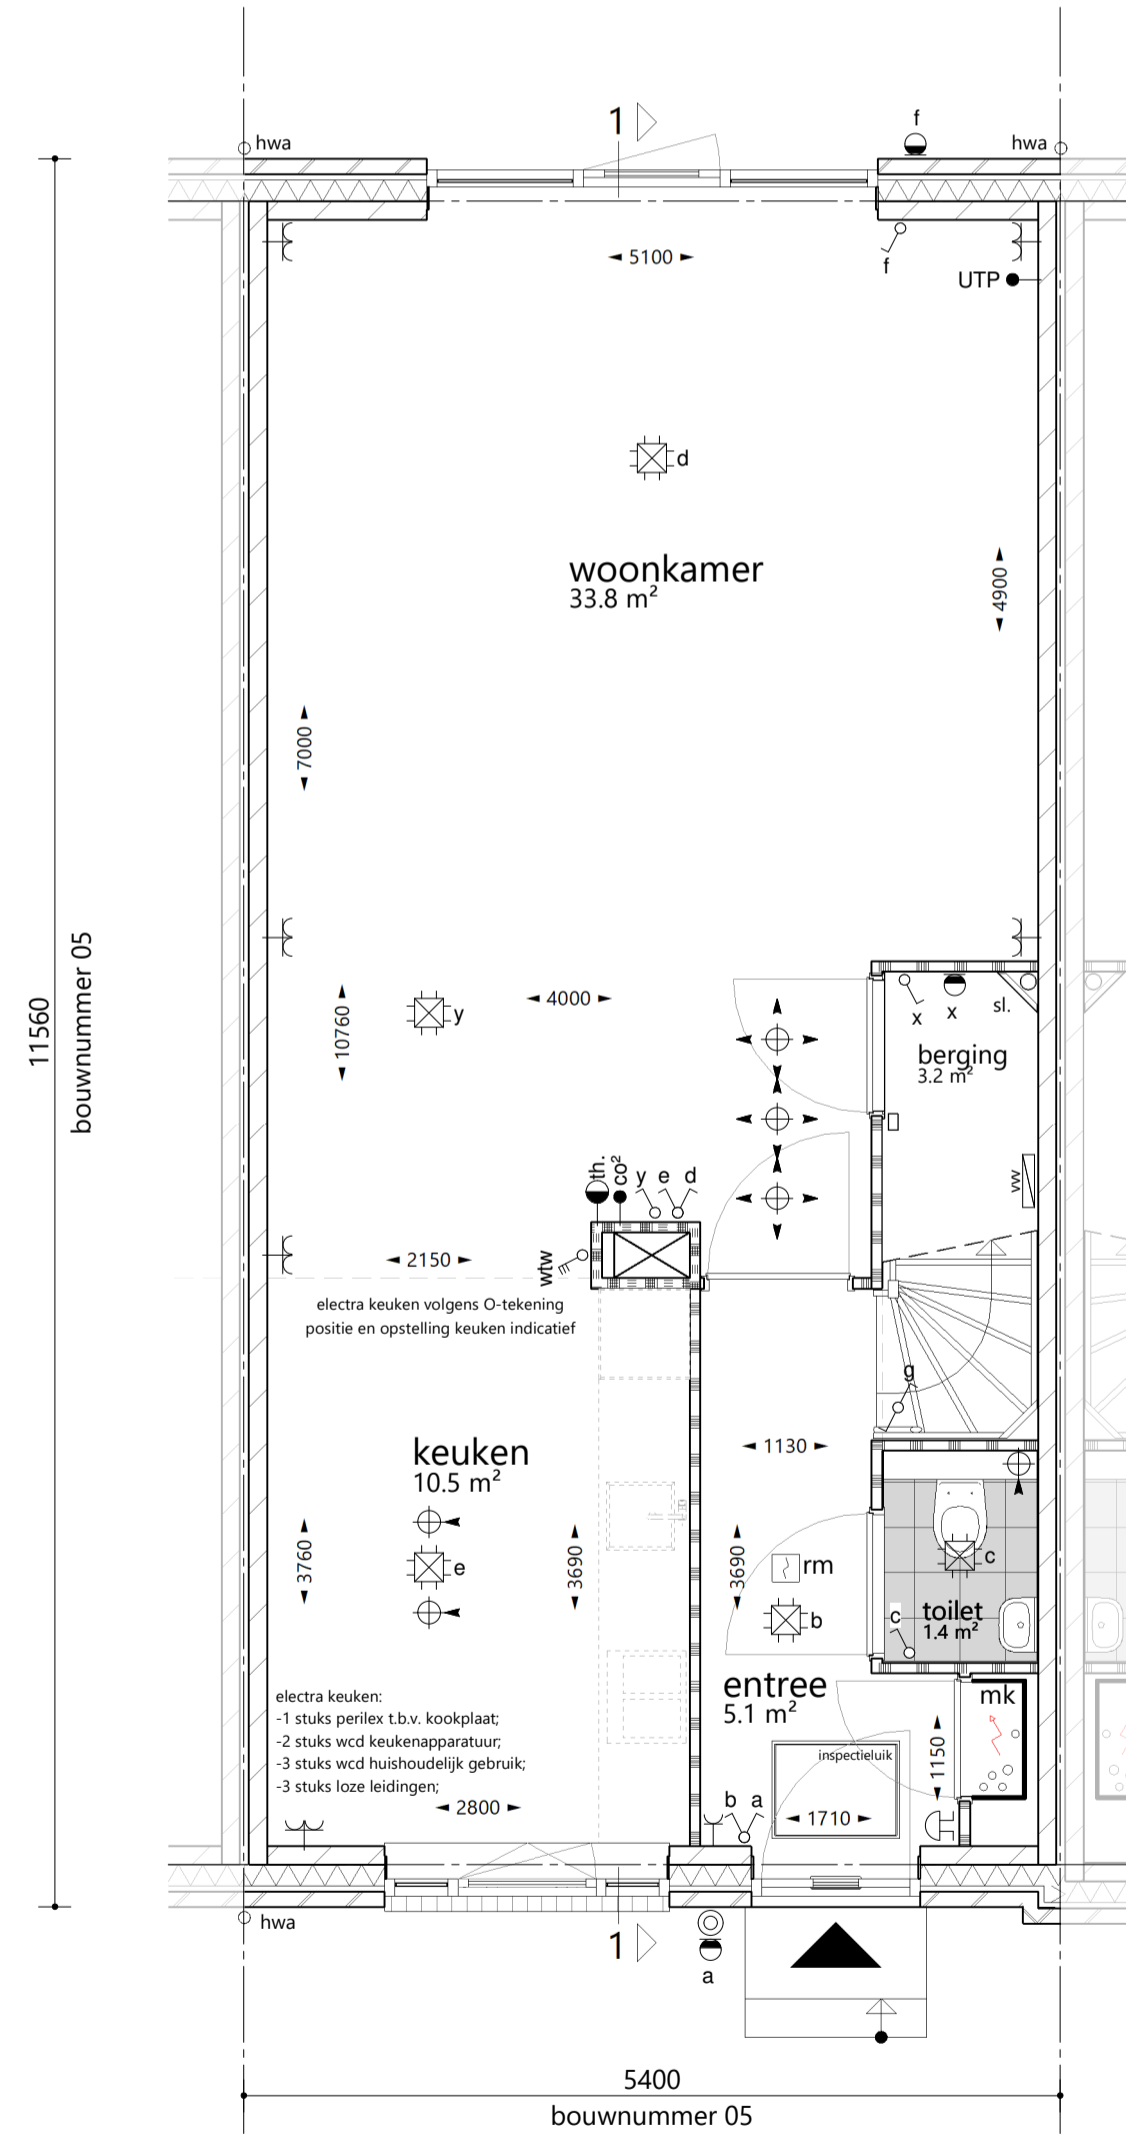


begane grond 1 : 50

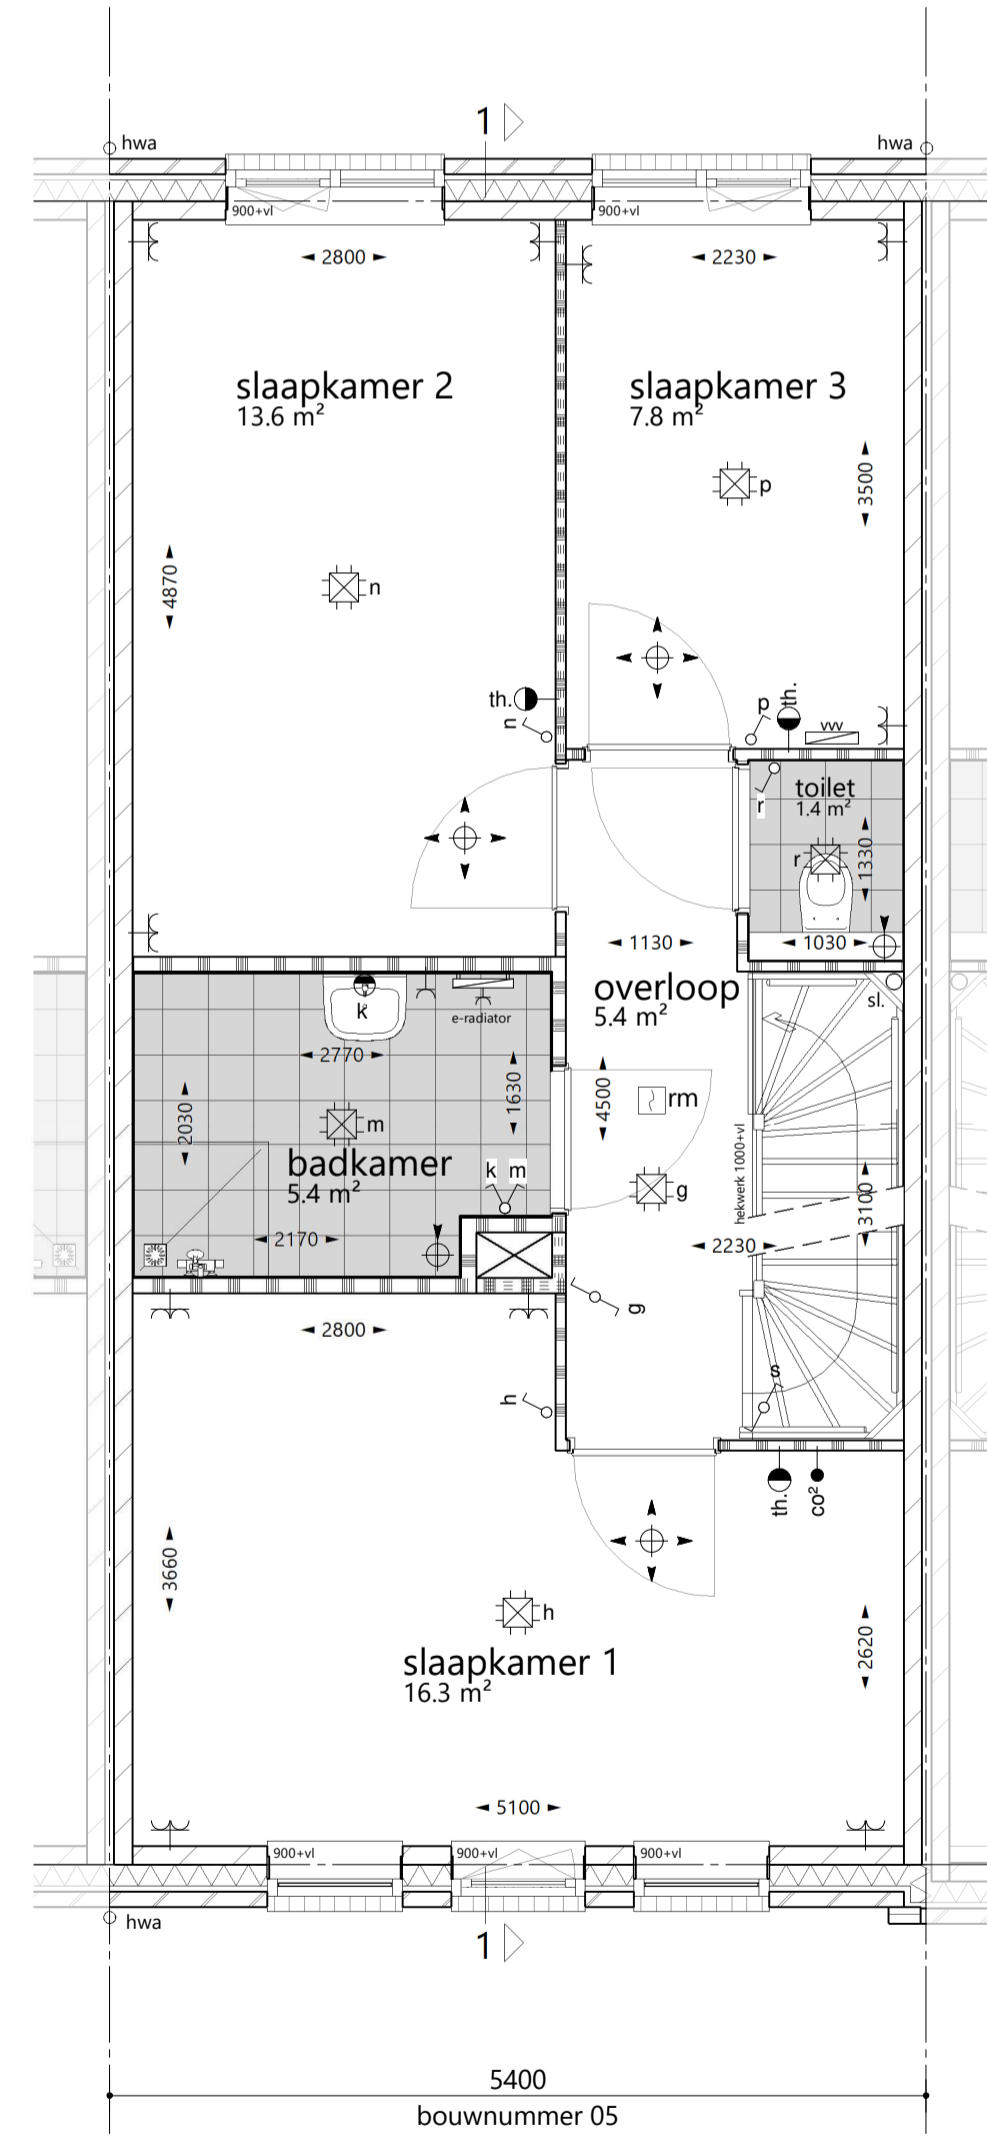


1e verdieping 1 : 50

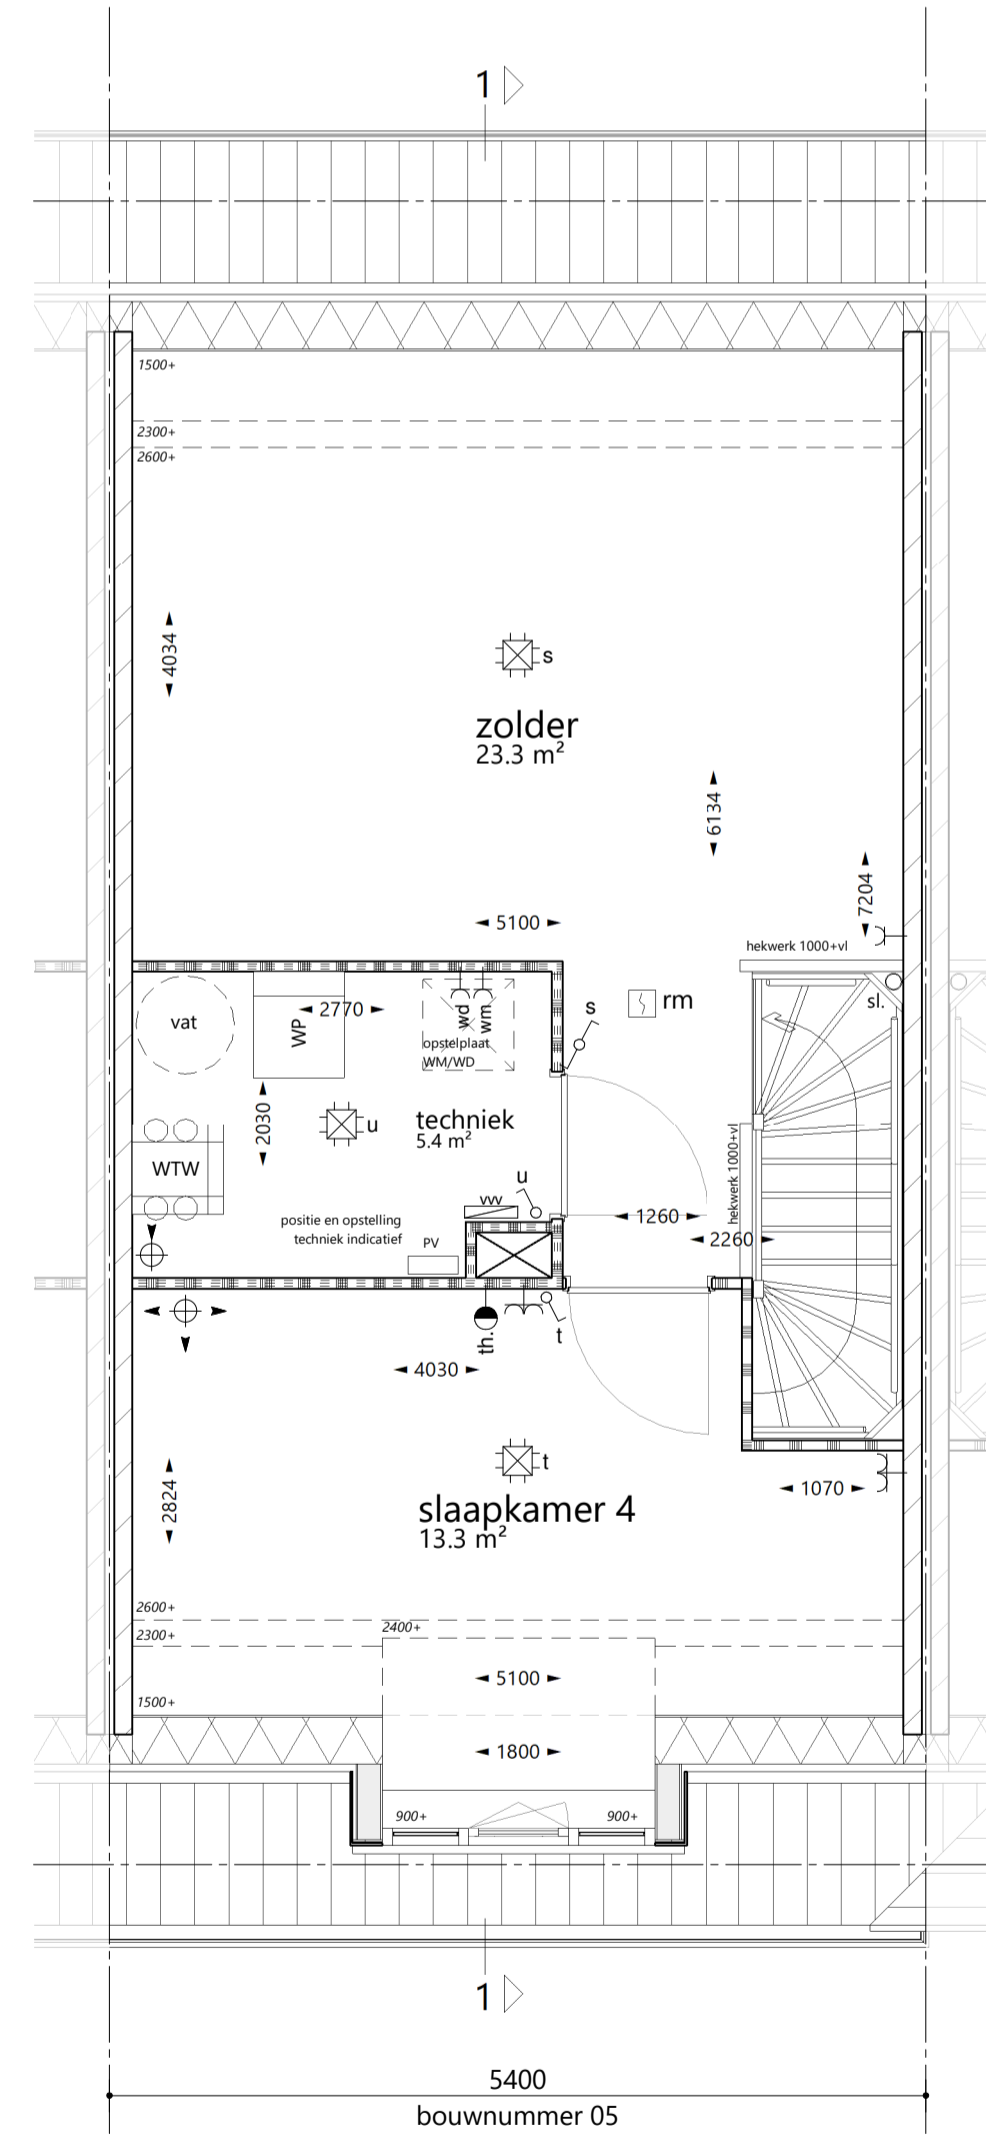

2e verdieping 1 : 50

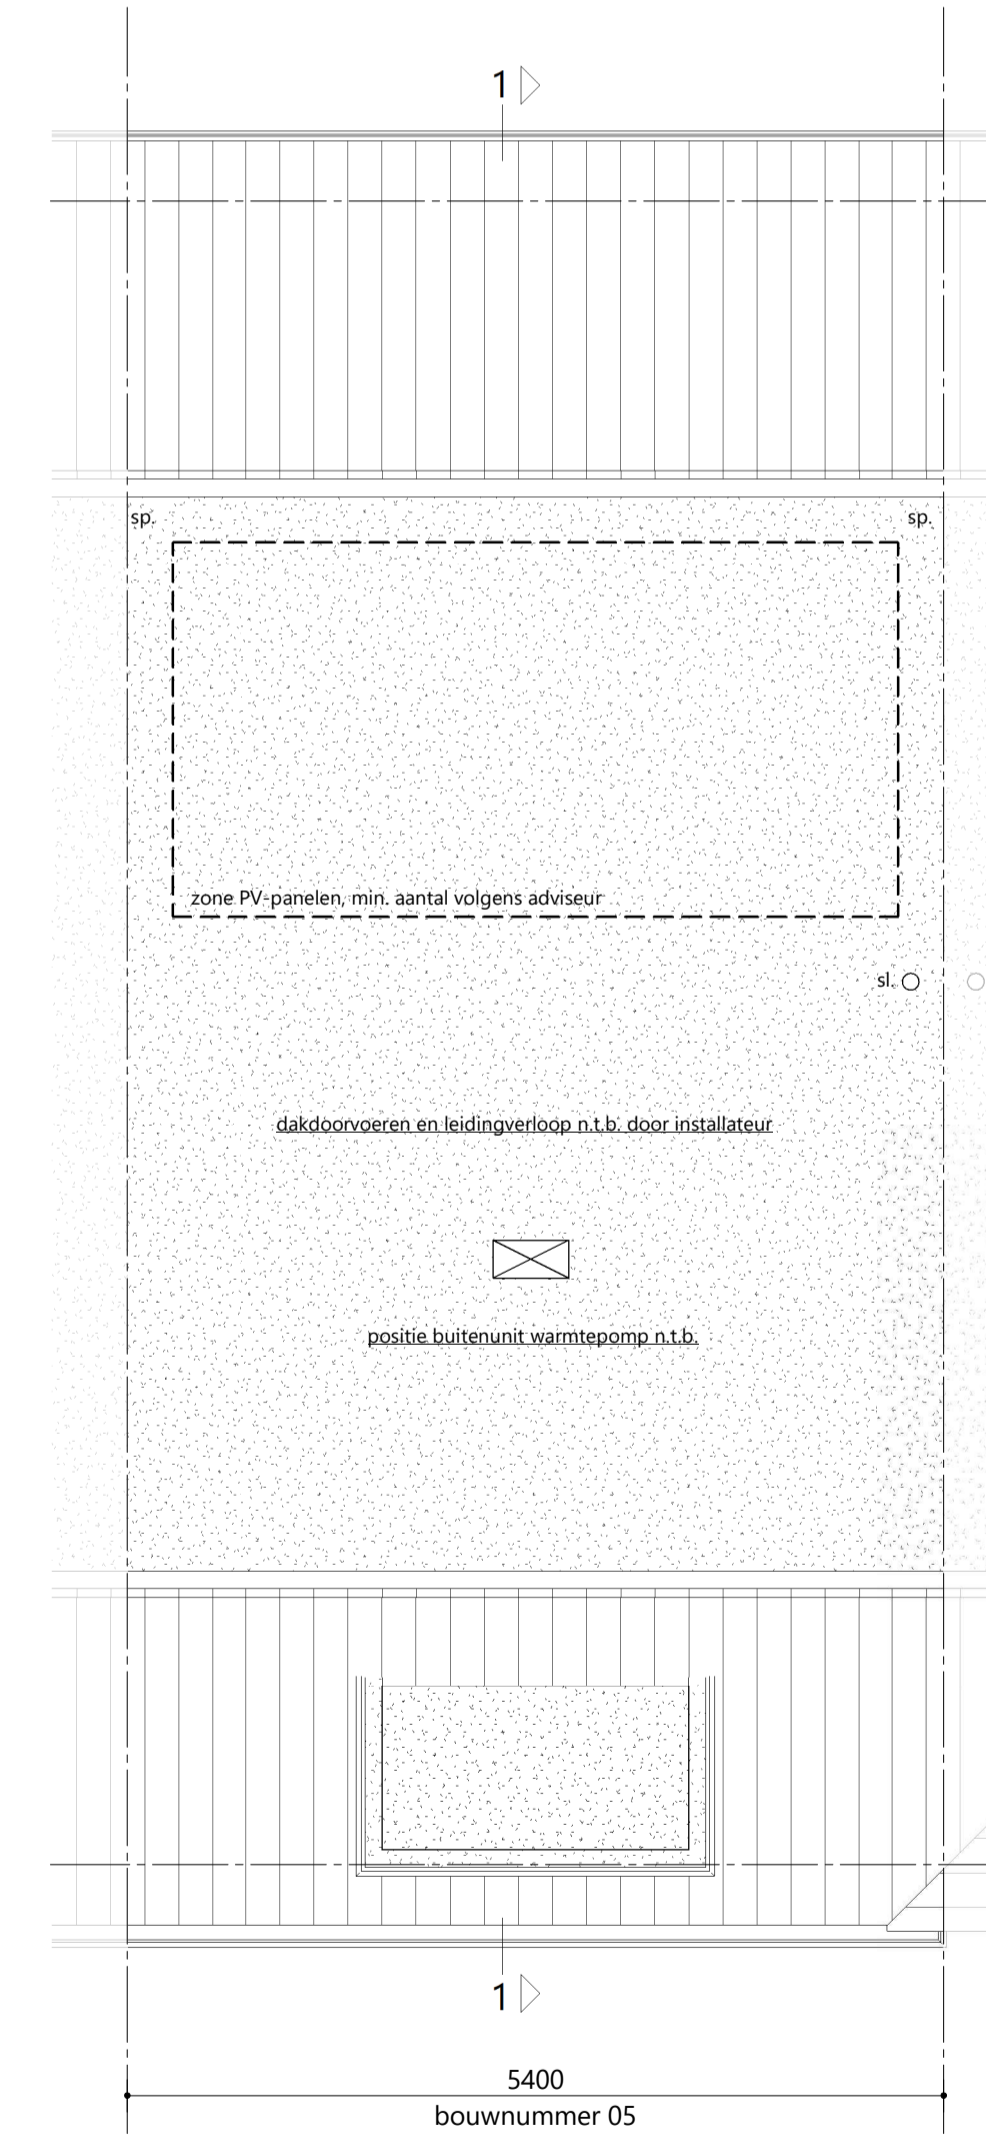

dakaanzicht 1 : 50

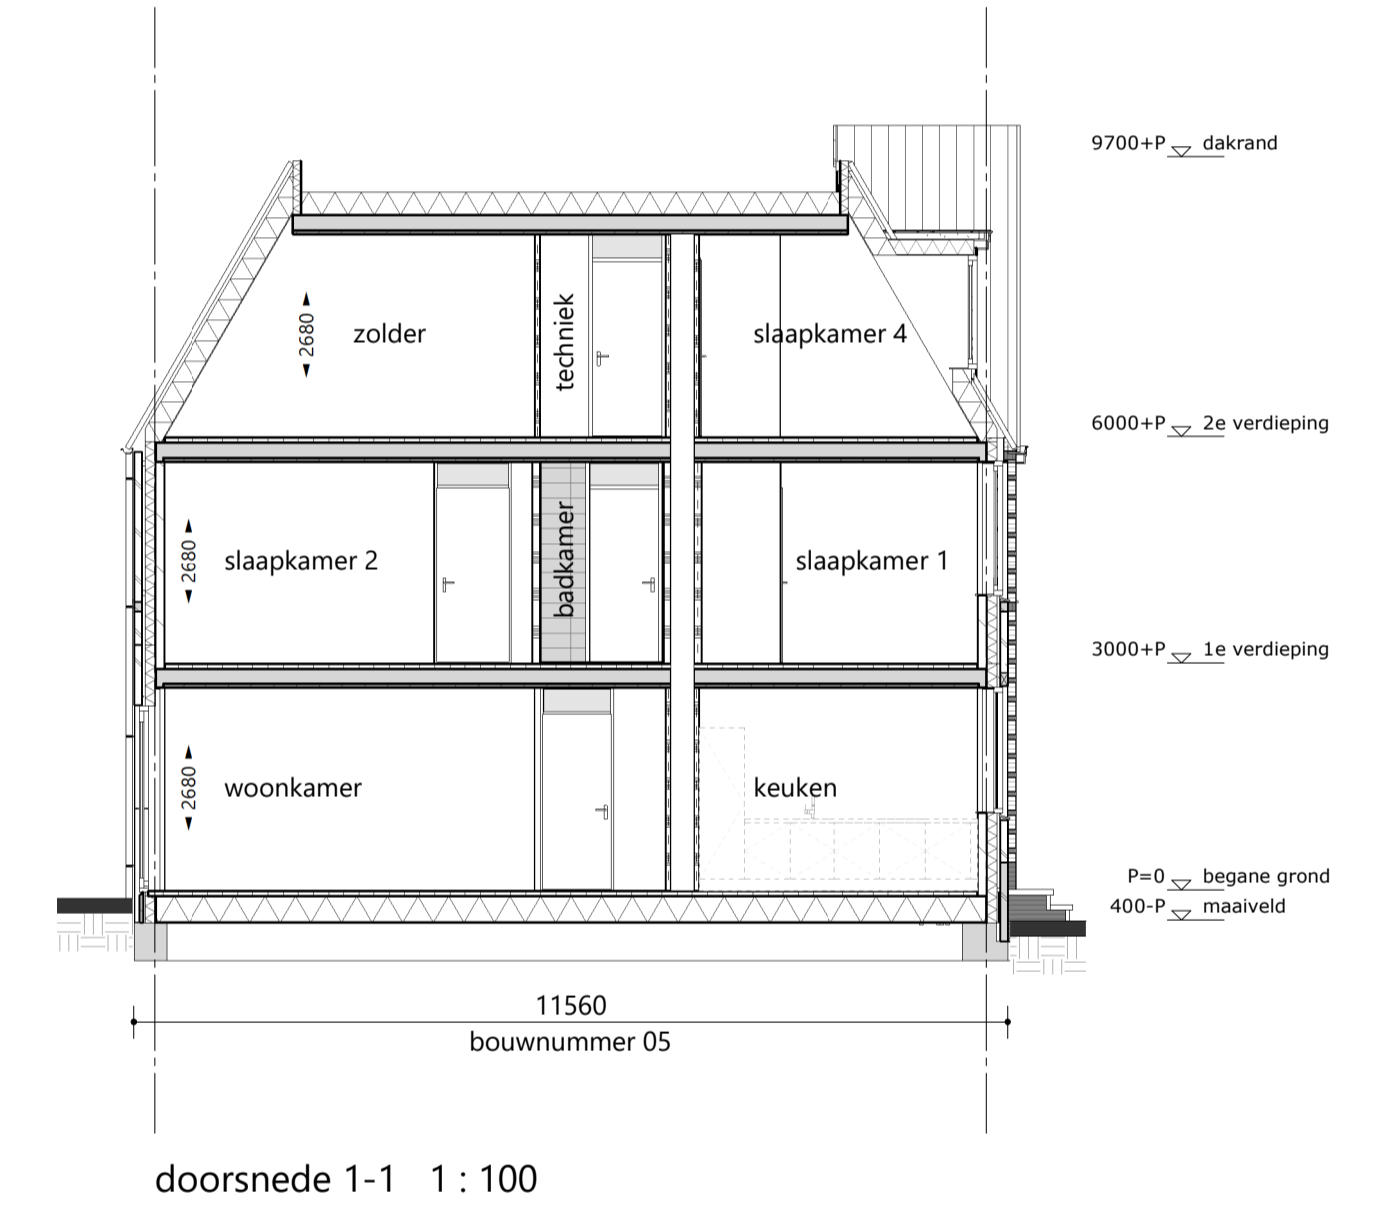

doorsnede 1-1 1 : 100

situatie

