





achtergevel 1 : 100
optie: uitbouw 1200mm
optie: uitbouw 2400mm




achtergevel 1 : 100
optie: dubbel openslaande deuren
optie: dubbel dakraam

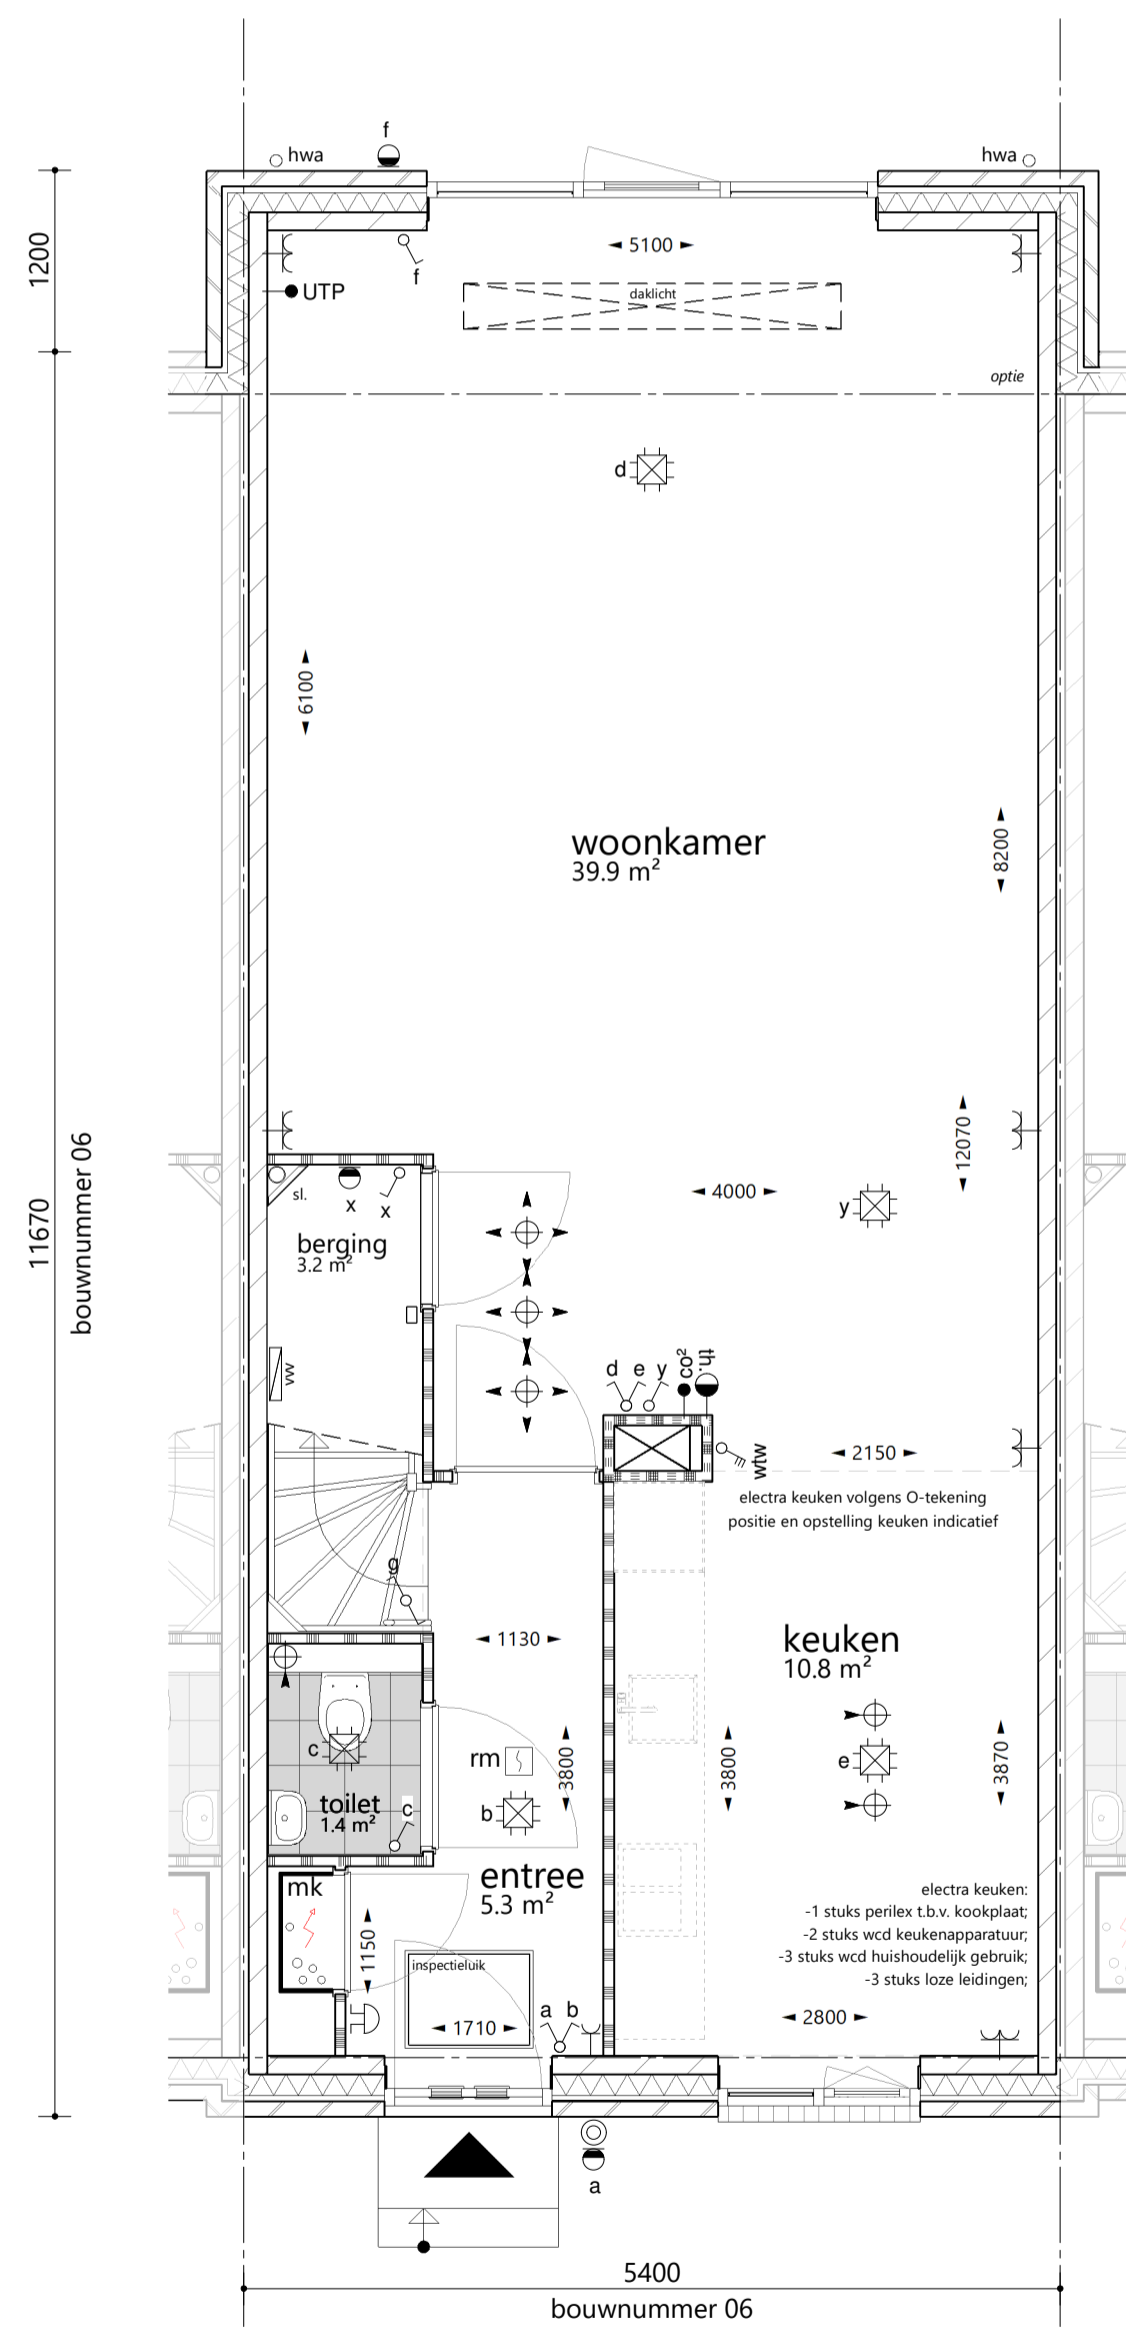

begane grond 1 : 50
optie: uitbouw 1200mm

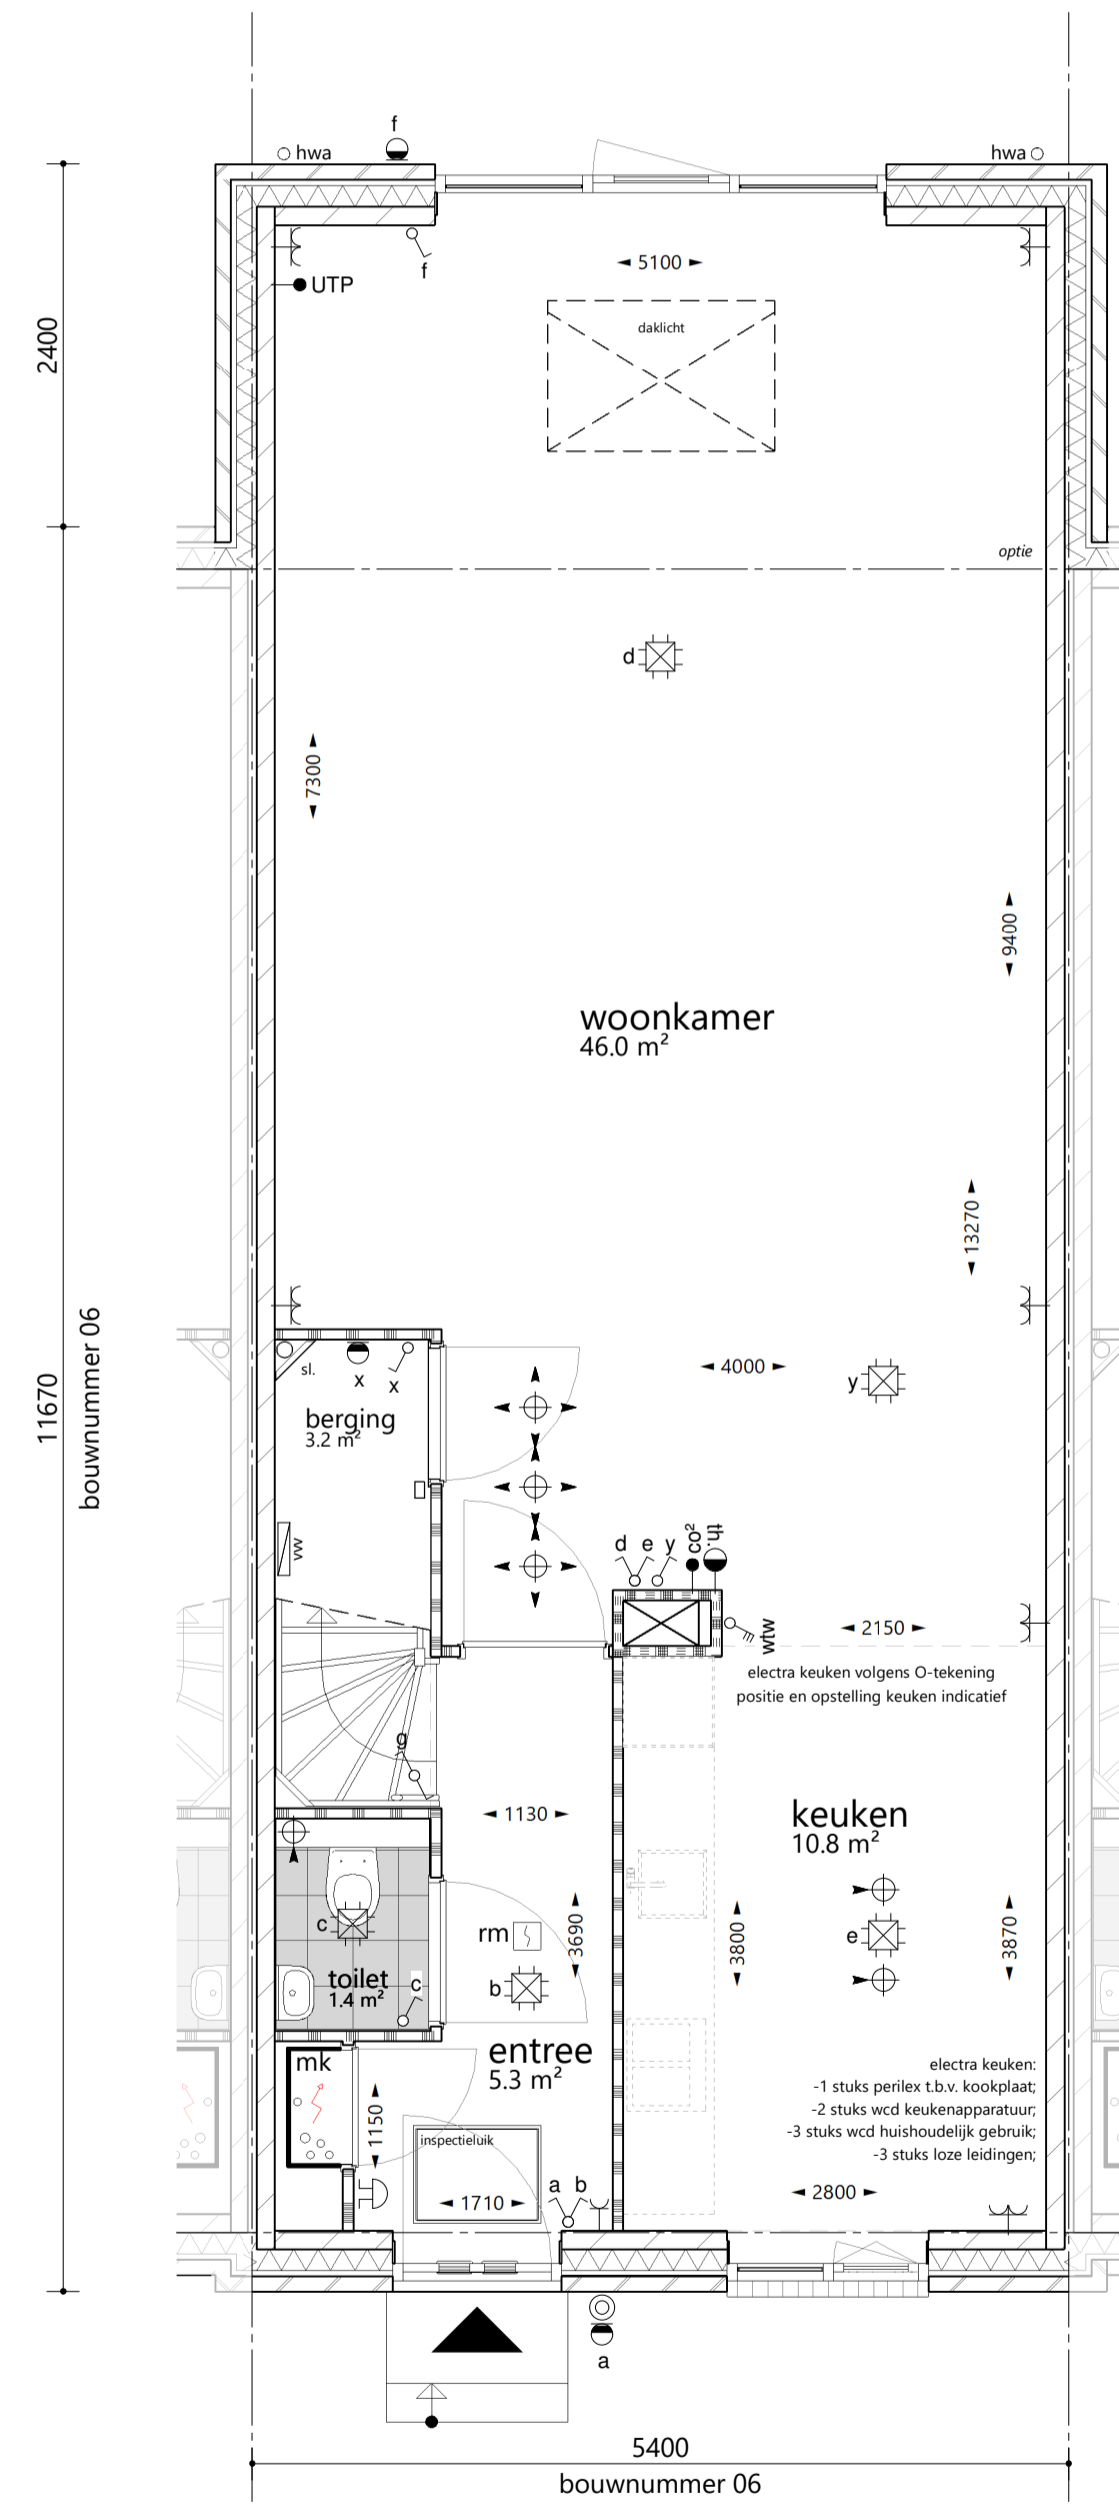

begane grond 1 : 50
optie: uitbouw 2400mm

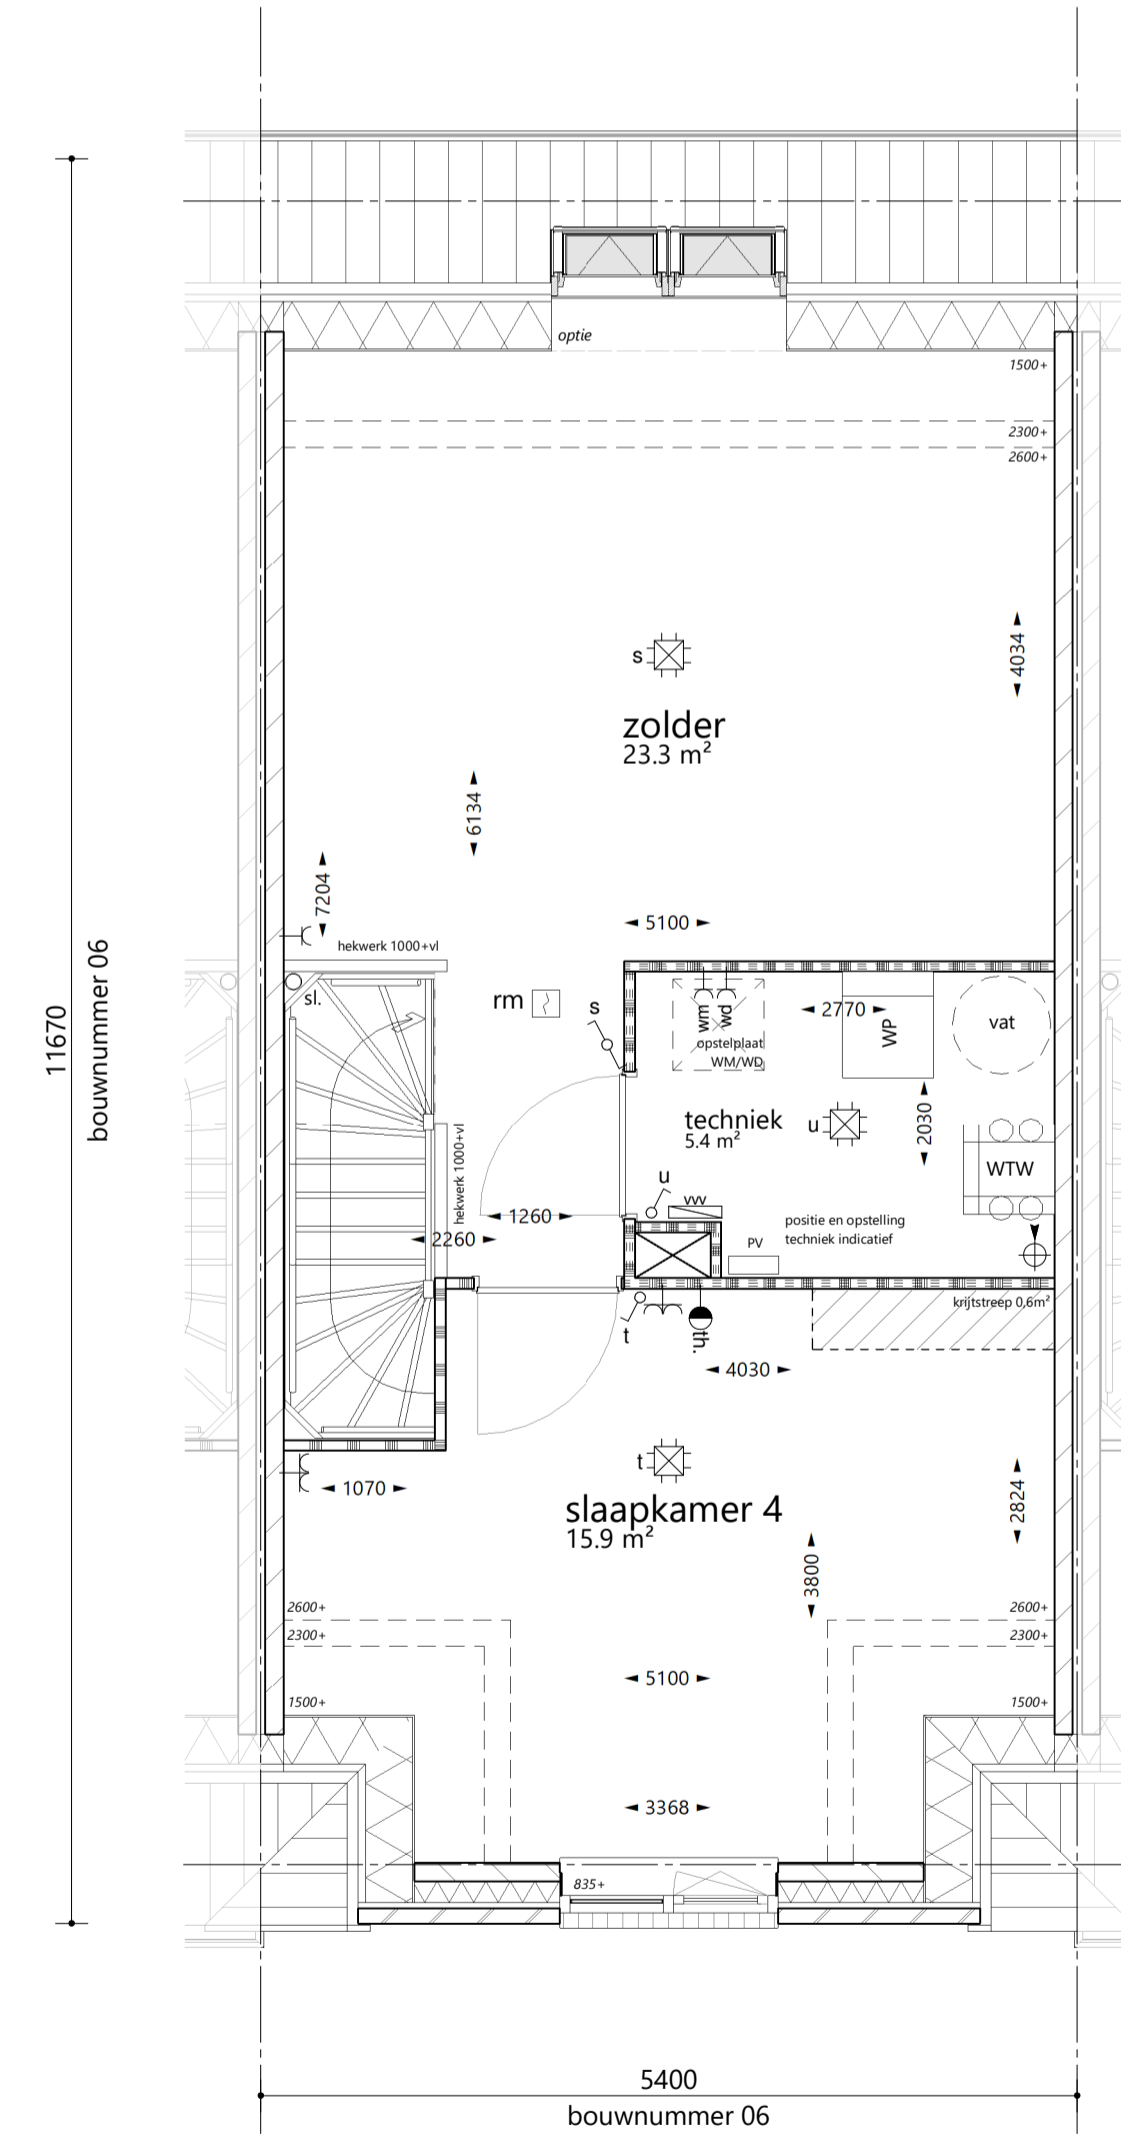

2e verdieping 1 : 50
optie: dubbel dakraam

situatie

