




1e verdieping 1 : 50  
 optie: extra dakraam voorgevel  
 optie: dakkapellen (2x) achtergevel

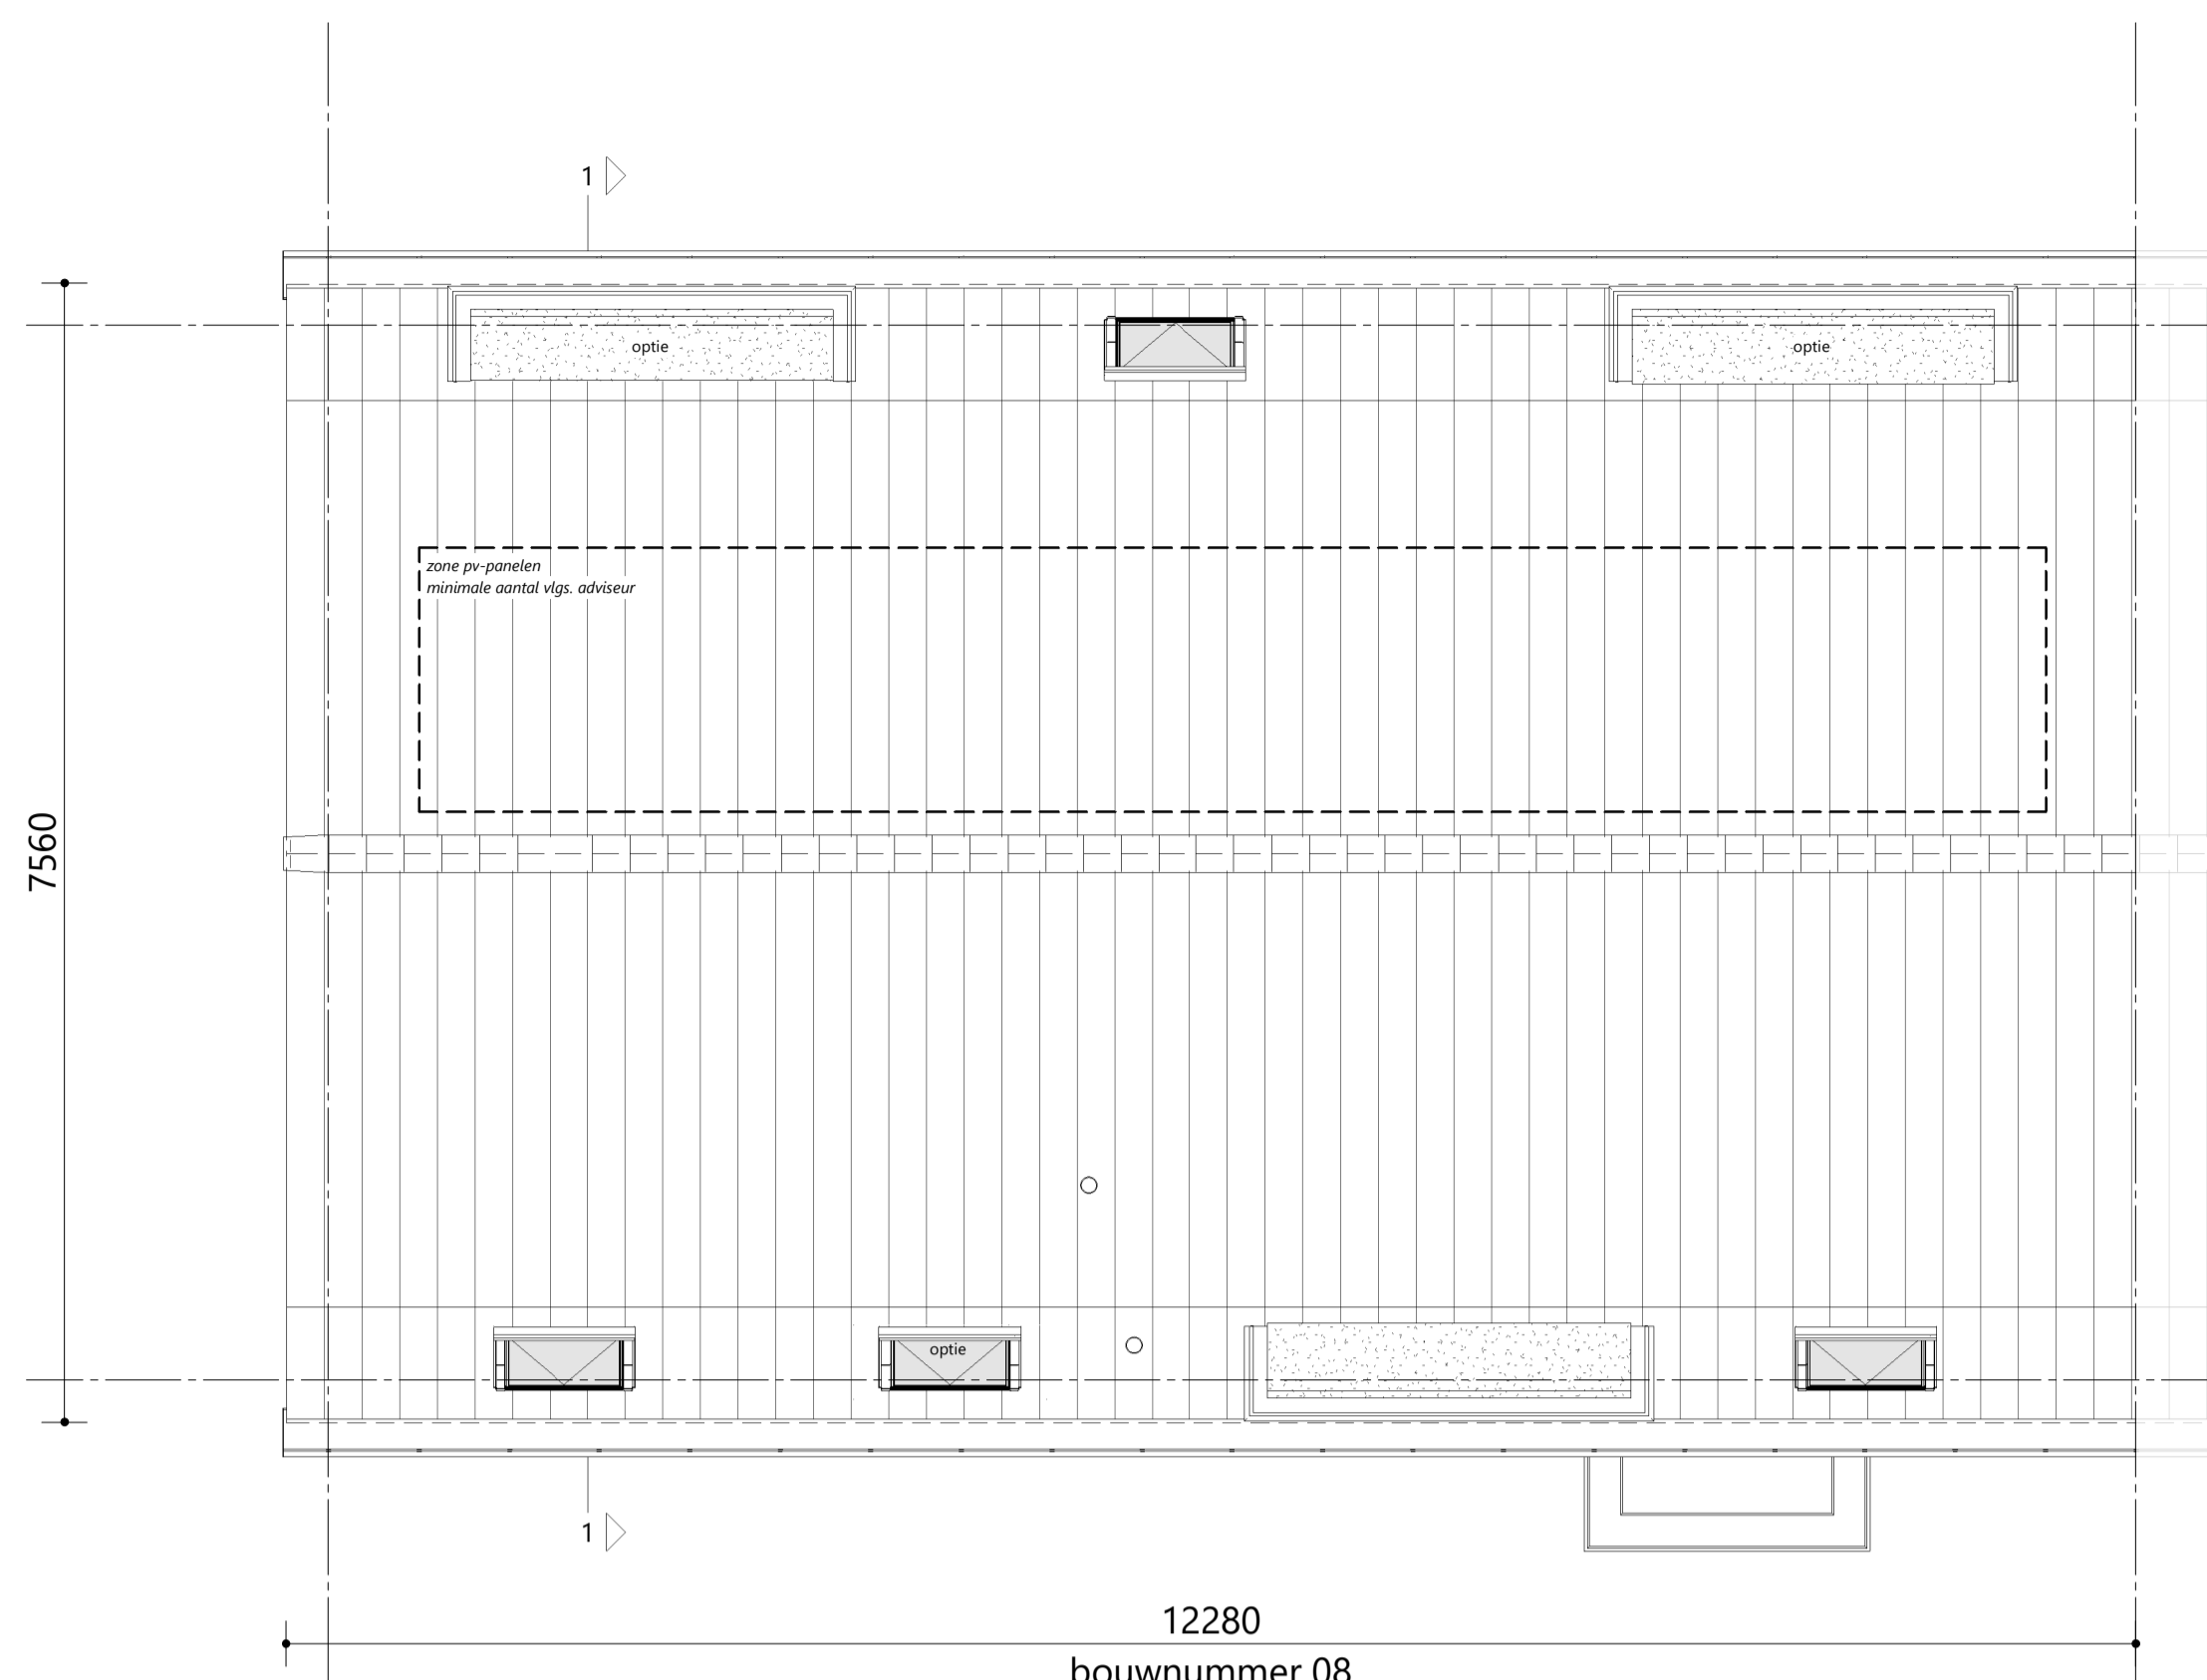

dakaanzicht  
 optie: extra dakraam voorgevel  
 optie: dakkapellen (2x) achtergevel  
 optie: extra zonnepanelen; aantal vlg. opgave aanbieder

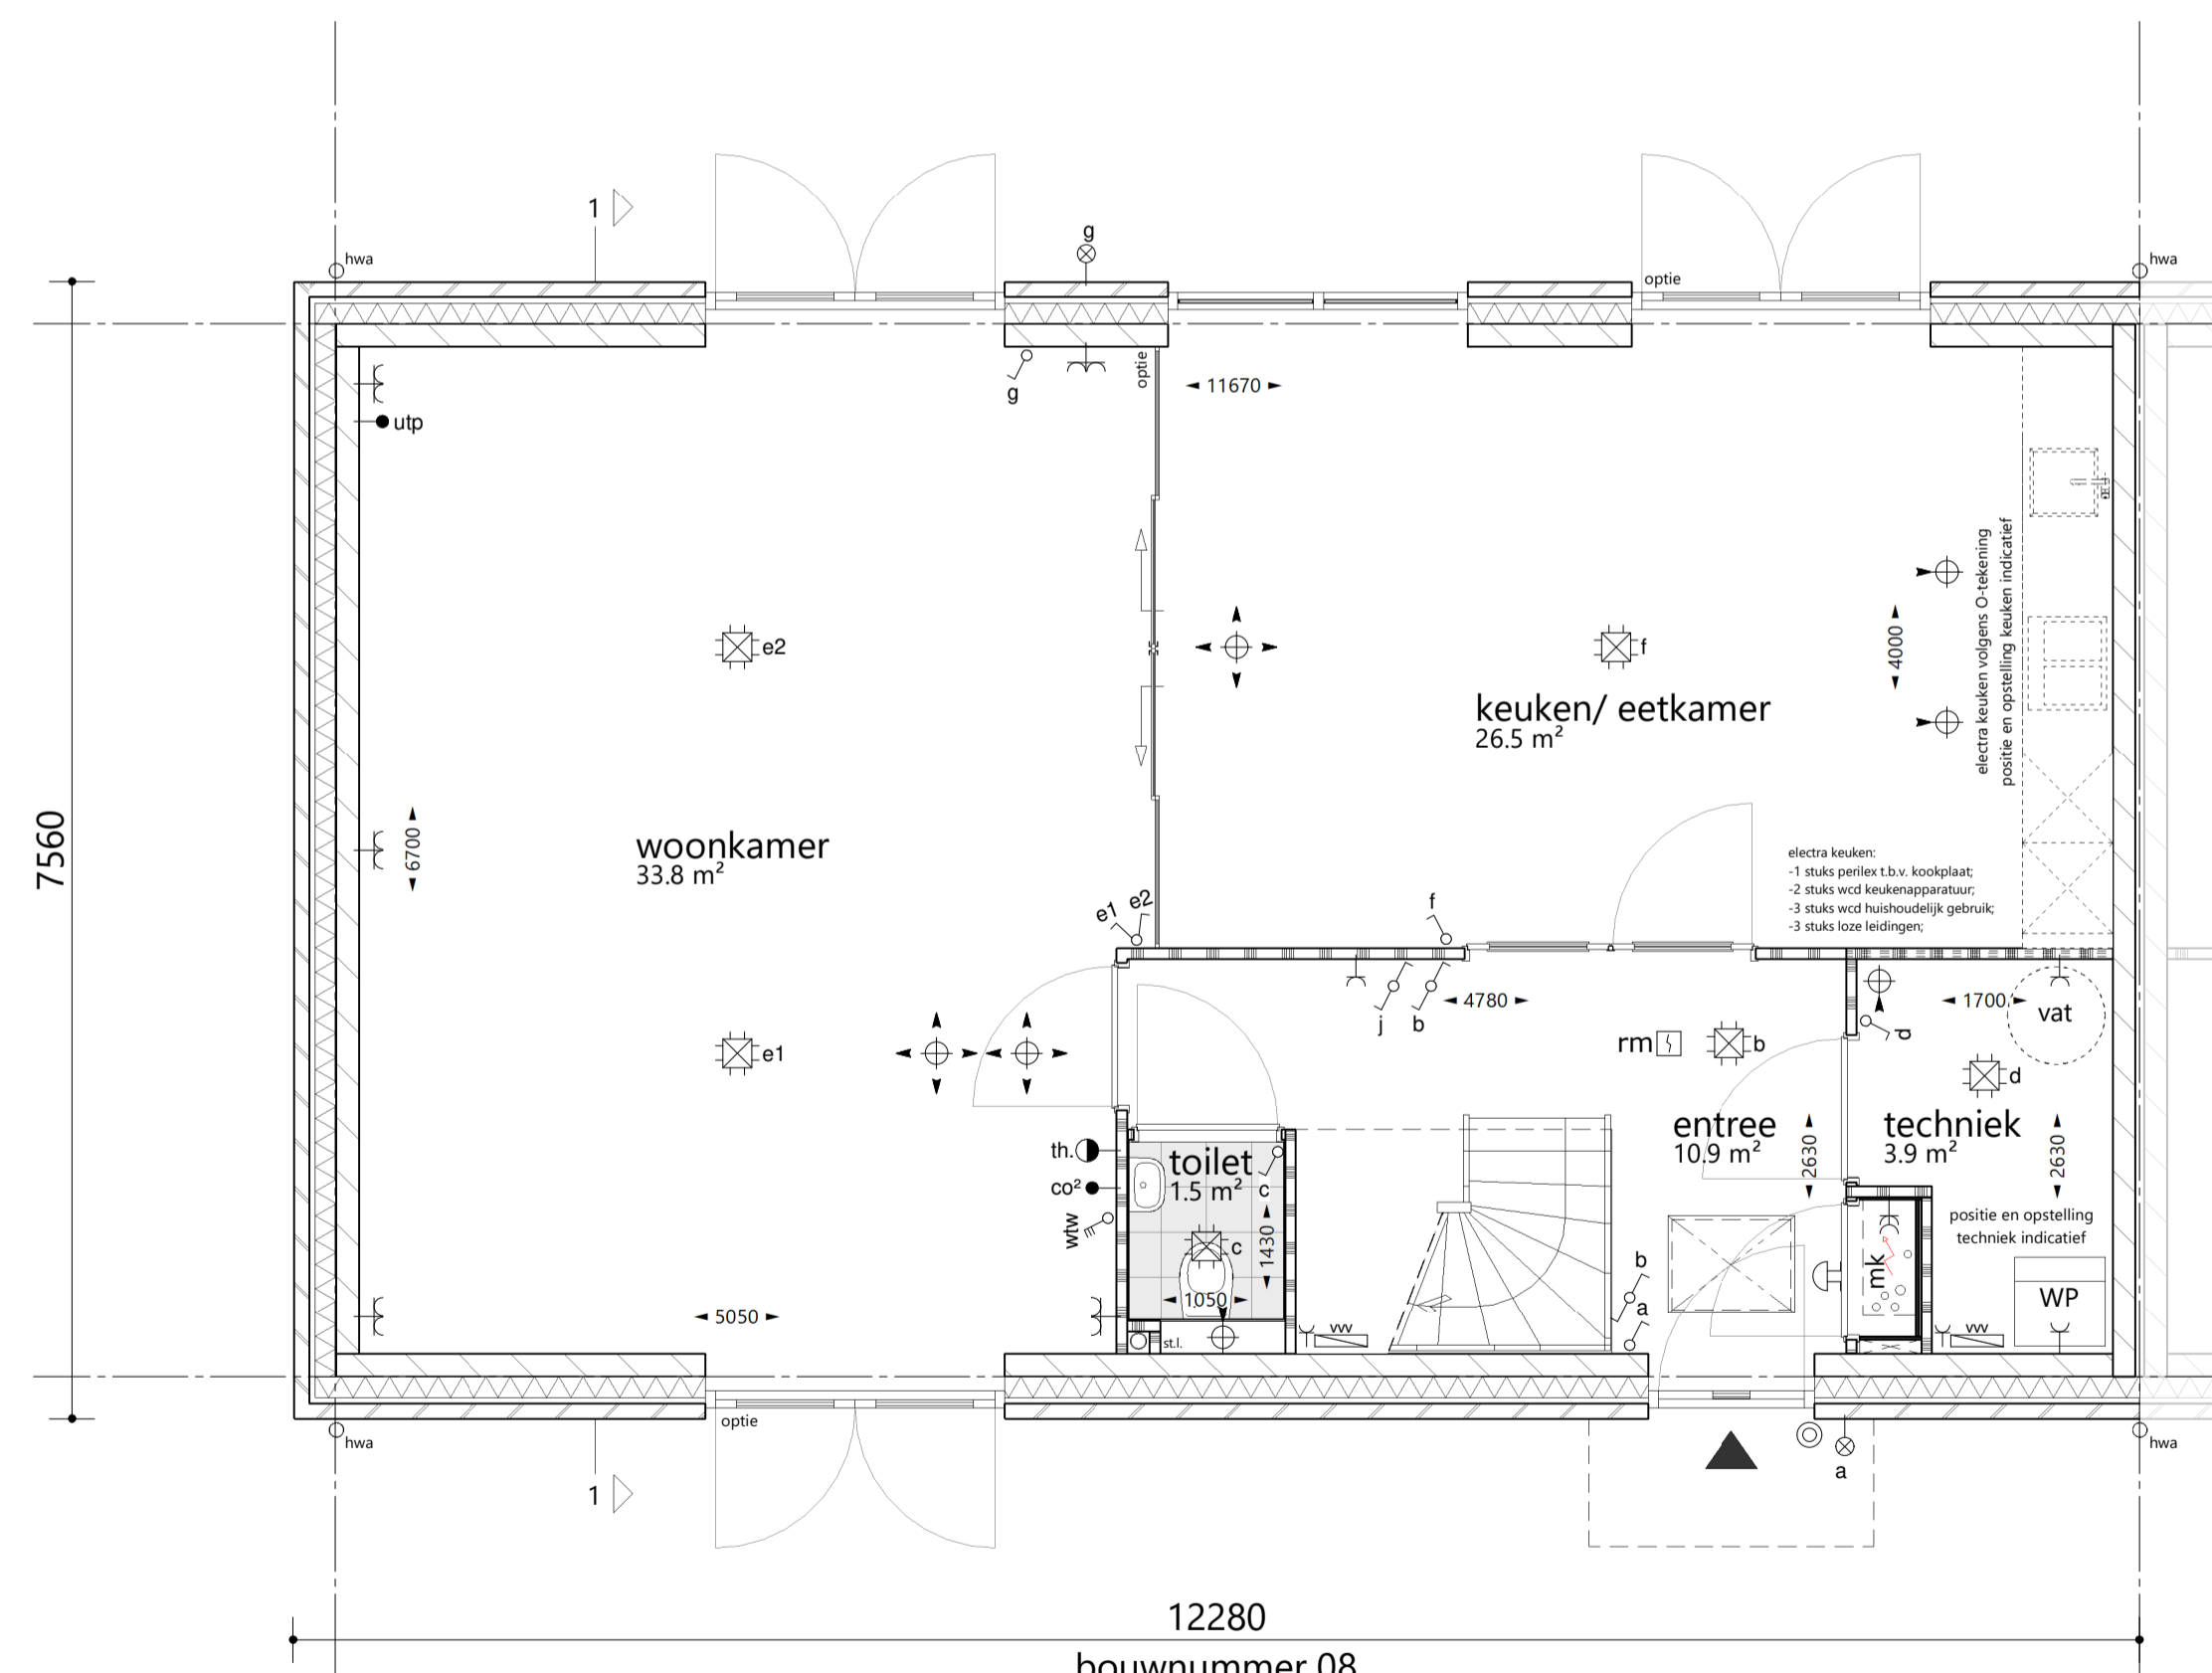


begane grond 1 : 50  
 optie: dubbele deuren voorgevel  
 optie: dubbele deuren achtergevel  
 optie: schuifpui separatiewand w-k

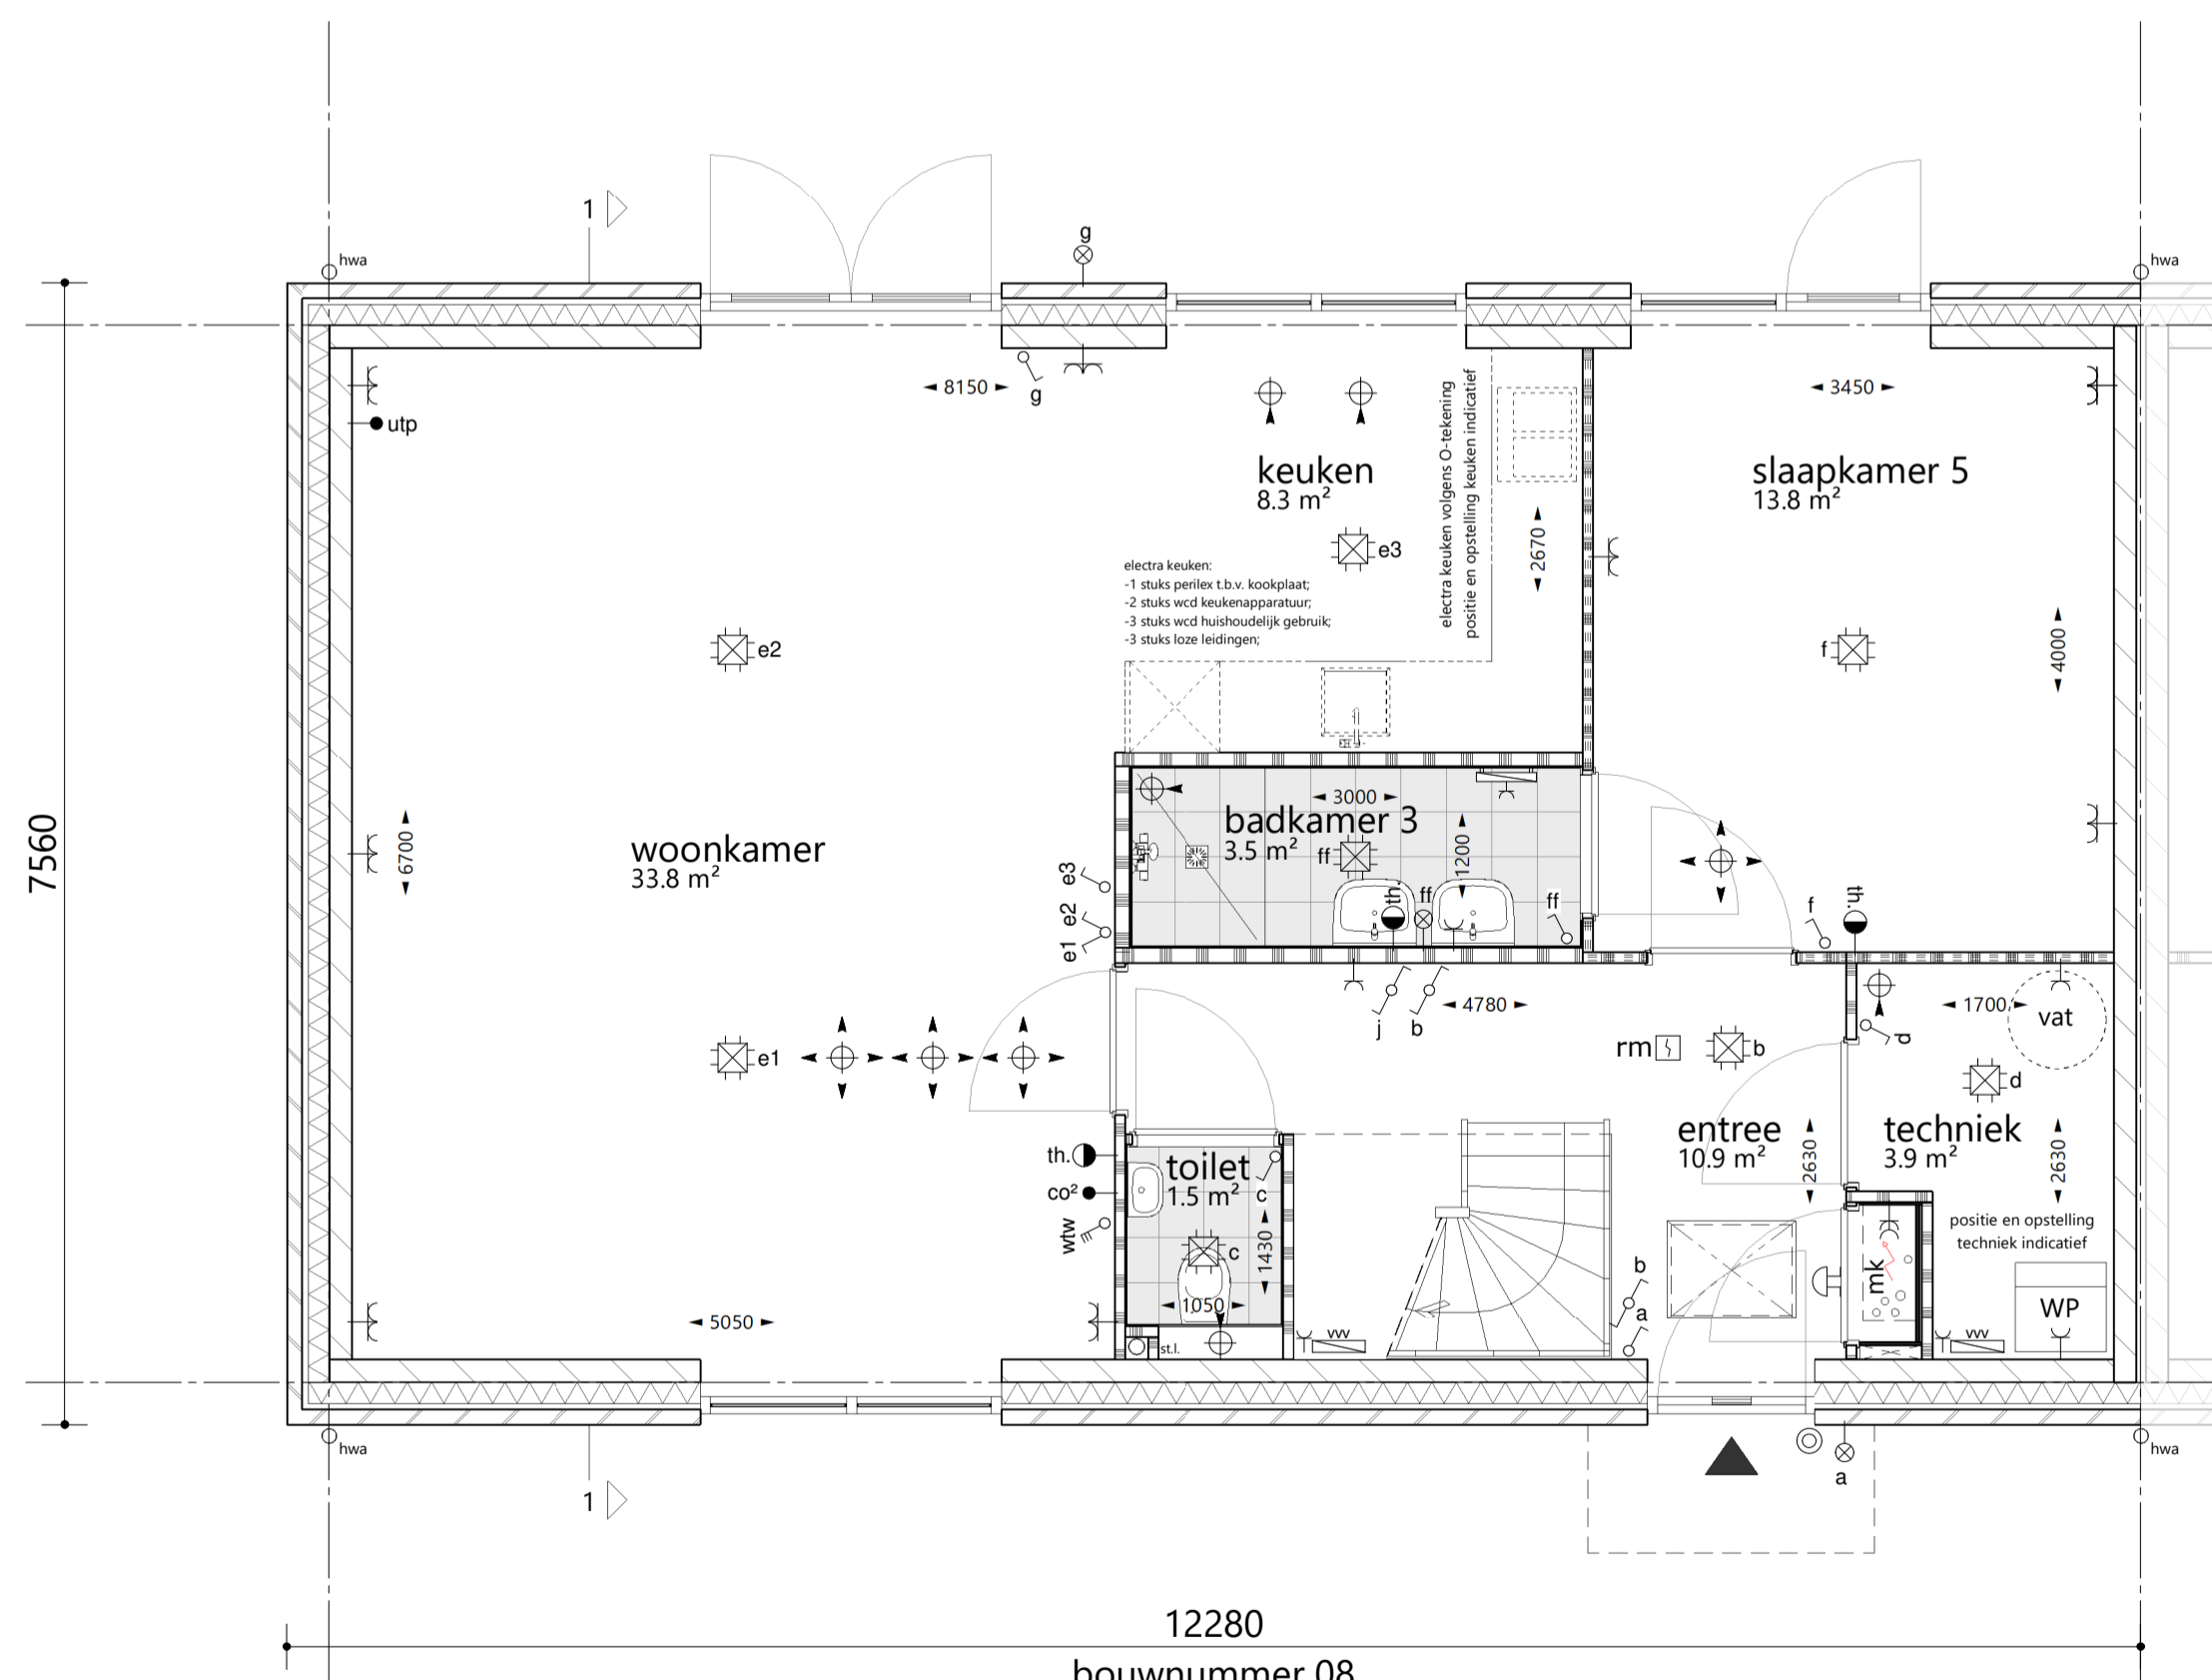

begane grond 1 : 50  
 optie: levensloopbestendige indeling

situatie


schaal 1 : 500

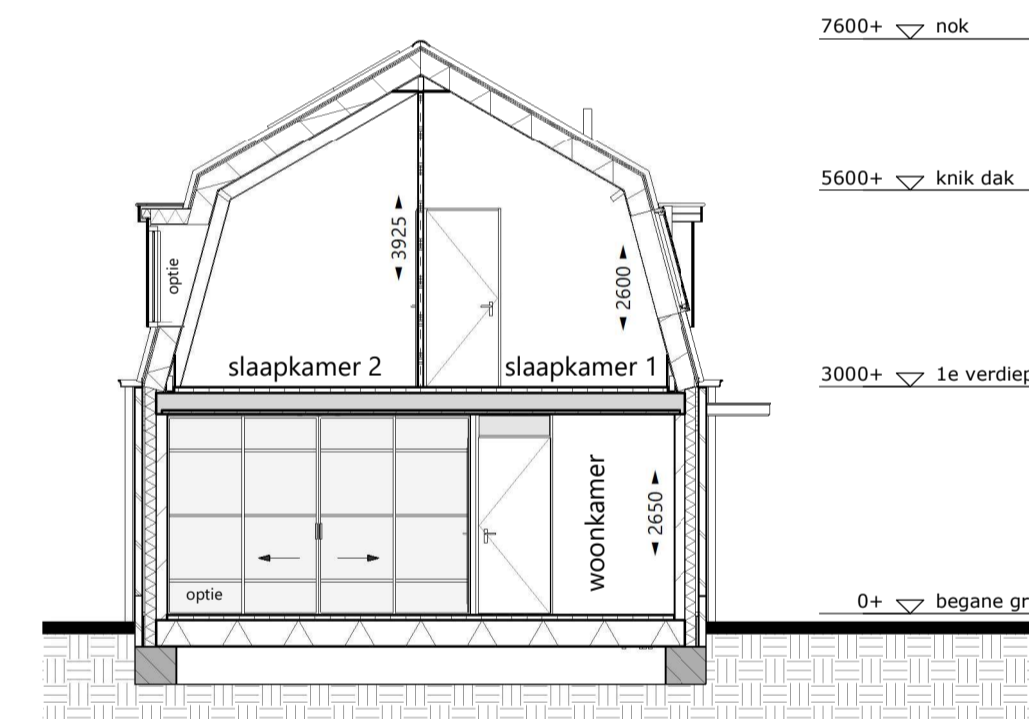

dwarsdoorsnede 1 1 : 100  
 optie: schuifpui separatiewand w-k  
 optie: dakkapellen (2x) achtergevel



voorgevel 1 : 100  
 optie: dubbele deuren voorgevel  
 optie: extra dakraam voorgevel

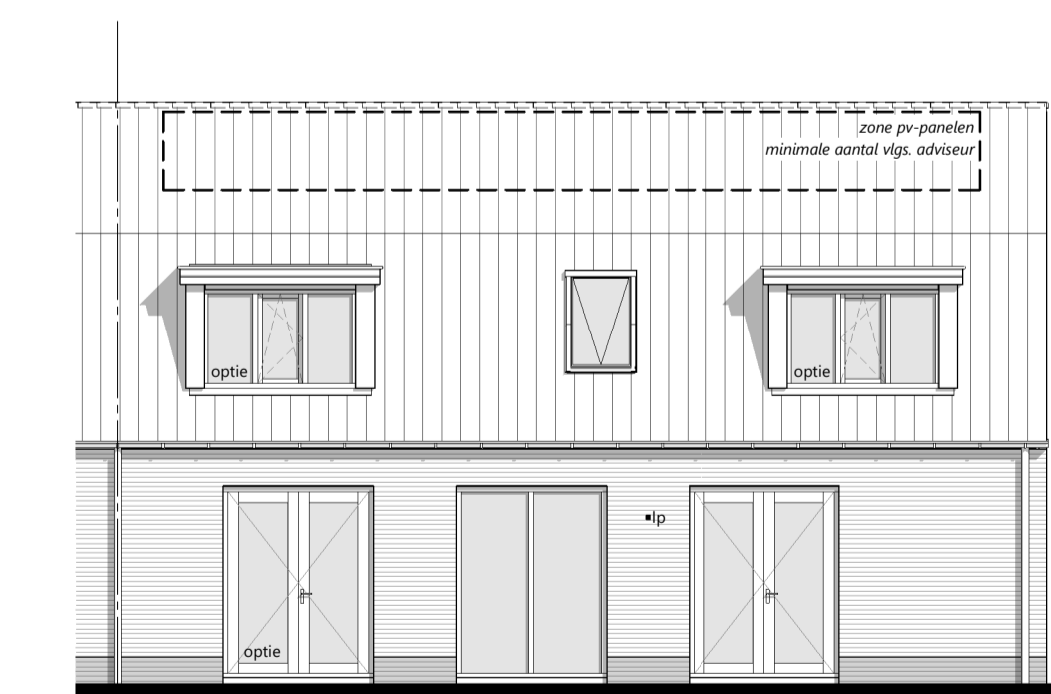

achtergevel 1 : 100  
 optie: dubbele deuren achtergevel  
 optie: dakkapellen (2x) achtergevel  
 optie: extra zonnepanelen; aantal vlg. opgave aanbieder