





voorgevel 1 : 100




rechtergevel 1 : 100

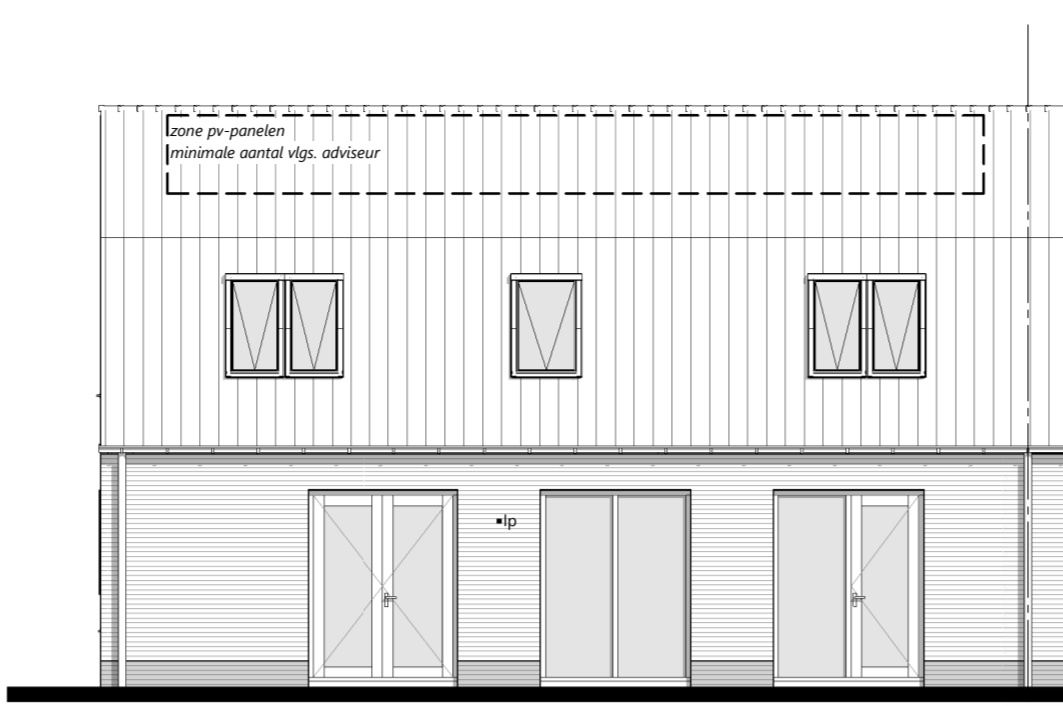


achtergevel 1 : 100

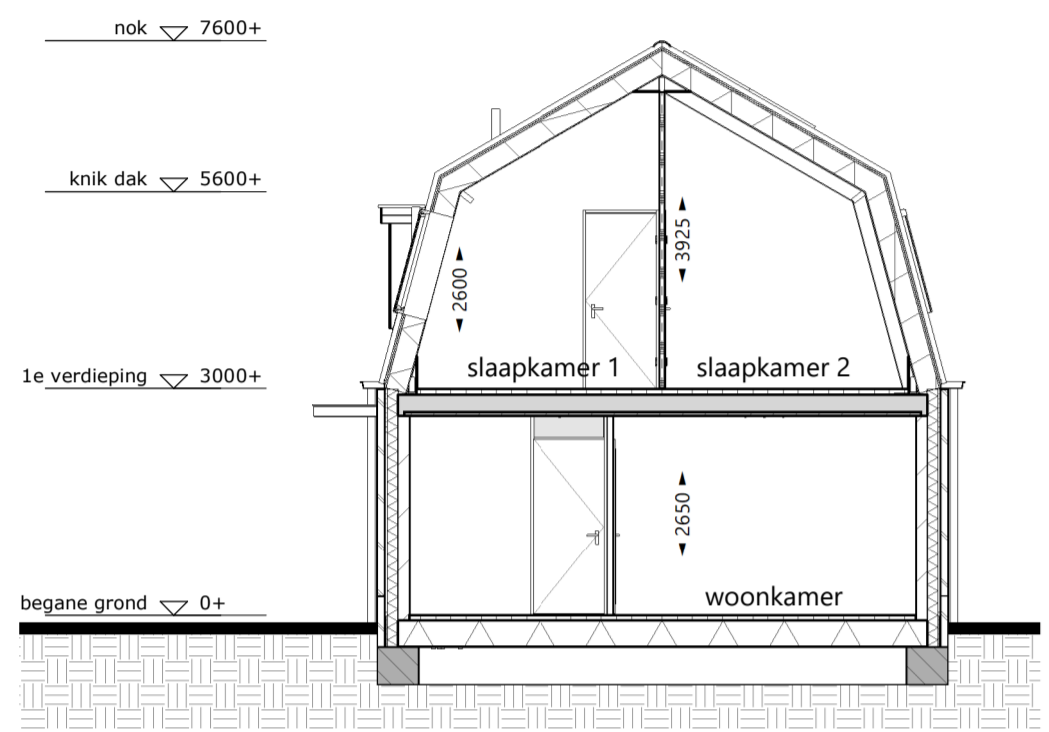

dwarsdoorsnede 3 1 : 100

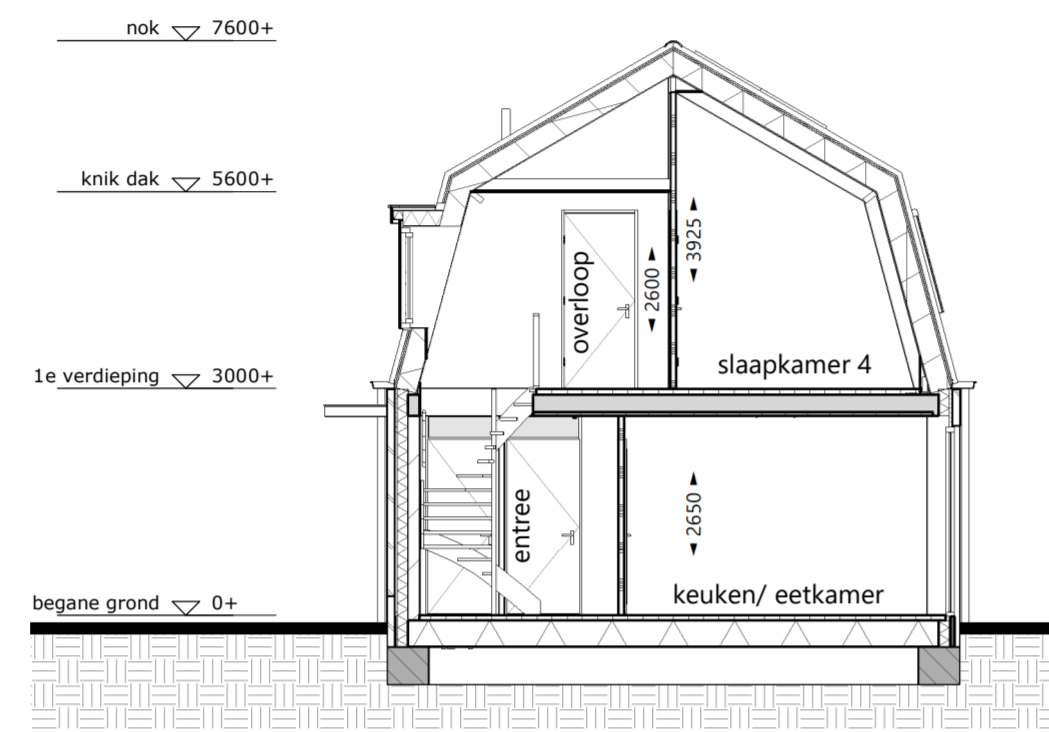

dwarsdoorsnede 4 1 : 100

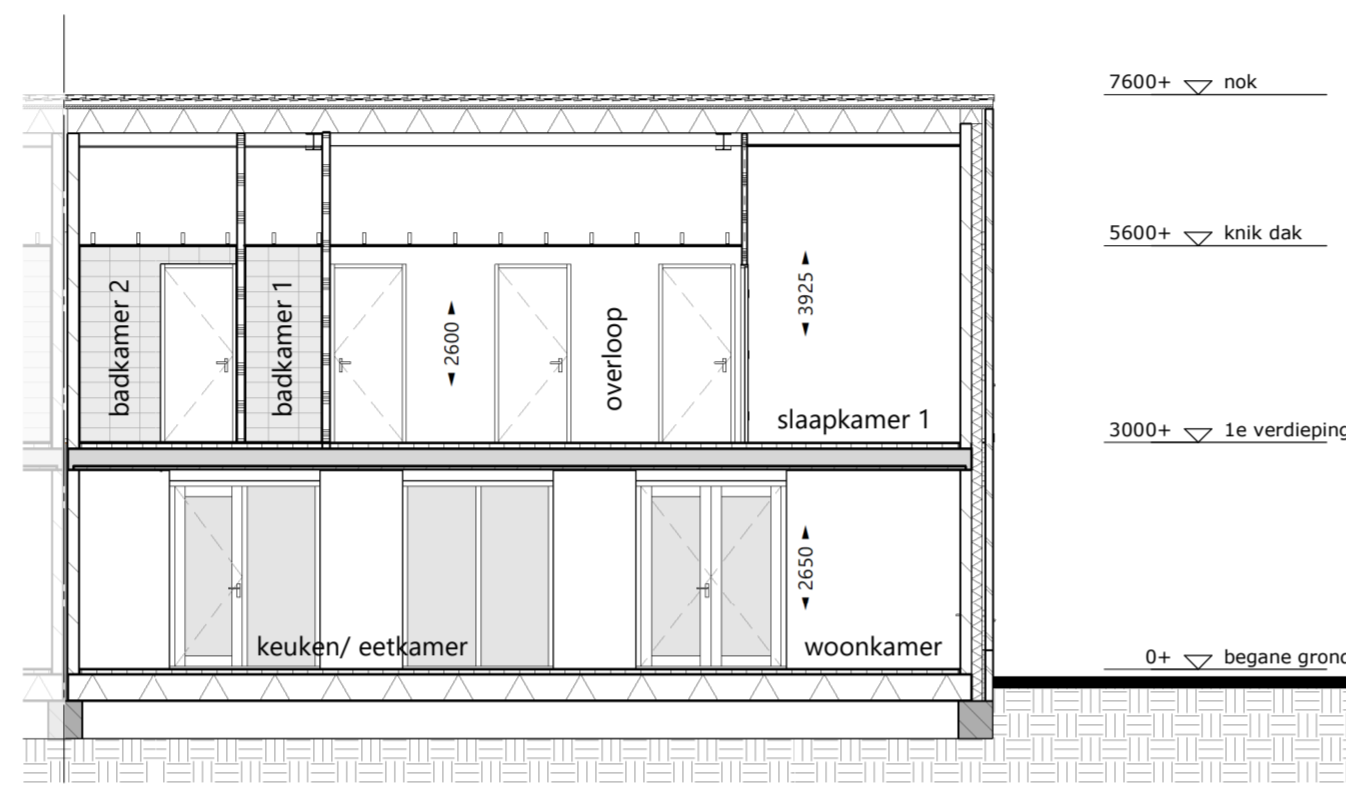

langsdoorsnede B 1 : 100

situatie


schaal 1 : 500




renvooi

- alle maatvoering zijn 'circa'-maten in millimeters (mm), daarbij is er geen rekening gehouden met eventuele wandafwerkingen of vloerafwerkingen.
- alle maatvoering gemeten vanaf min. 1500mm.
- maatvoering van toilet ruimten zijn inclusief inbouwreservoir.
- vermelde ruimte oppervlakten conform NEN 2580.
- wijzigingen ter voldoening aan (sem)overheidsvoorschriften, alsmede wijzigingen in maatvoering en materiaalkeuze die tijdens de uitvoering van het werk noodzakelijk blijken, worden nadrukkelijk voorbehouden.
- alle (verblijfs)ruimten met een thermostaat zijn voorzien van vloerverwarming.
- alle op de tekening aangegeven elektrische verwarmingselementen, ventilatieventielen, lichtpunten, wandcontactdozen, schakelaars, inspectieluiken, spuwvers, PV-panelen, installaties op het dak e.d. zijn indicatief.


- |  |  |  |
|--|--|--|
| <ul style="list-style-type: none"> <li>— schoon metselwerk</li> <li>— isolatie</li> <li>— kalkzandsteen</li> <li>— lichte scheidingswand</li> <li>— lichte scheidingswand geluidwerend</li> <li>— houtskeletwand</li> <li>— betonwand, stabiliteitswand</li> <li>— kozijn</li> <li>— brandwerende, zelfsluitende deur</li> <li>— tegelwerk, volgens technische omschrijving</li> <li>— inspectieluik</li> <li>— hwa hemelwaterafvoer</li> <li>— sp. spuwer</li> <li>— meterkast</li> <li>— WP warmtepomp + buiten unit</li> <li>— voorraadvat warmtepomp</li> <li>— warmteterugwinning unit</li> </ul> | <ul style="list-style-type: none"> <li>a = volgorde schakeling enkele schakelaar</li> <li>wisselschakelaar</li> <li>serieschakelaar</li> <li>sensor koolstofdioxide</li> <li>enkele wandcontactdoos</li> <li>dubbele wandcontactdoos</li> <li>wandcontactdoos koelkast</li> <li>wandcontactdoos vaatwasser</li> <li>wandcontactdoos afzuigkap</li> <li>wandcontactdoos (combi)oven</li> <li>perilex aansluiting</li> <li>meterkast</li> <li>bediening warmteterugwinning unit</li> <li>vloerverwarmingverdelers + aansluitpunt</li> <li>elektr. radiator + aansluitpunt</li> <li>onvormer t.b.v. PV-panelen</li> </ul> | <ul style="list-style-type: none"> <li>— plafondlichtpunt / centraaldoos</li> <li>— rookmelder</li> <li>— bel / schel</li> <li>— bedrukker, hoogte 1,2 meter vanaf vloer</li> <li>— thermostaat bediening</li> <li>— wandlichtpunt / buitenverlichting zonder armatuur</li> <li>— aansluitpunt bedraad</li> <li>— loze leiding/ niet bedraad</li> <li>— toevoer ventilatie plafond, positie is indicatief</li> <li>— toevoer ventilatie wand, positie is indicatief</li> <li>— afvoer ventilatie, positie is indicatief</li> <li>— opstelplaats wasmachine</li> <li>— opstelplaats droger</li> </ul> |
|--|--|--|

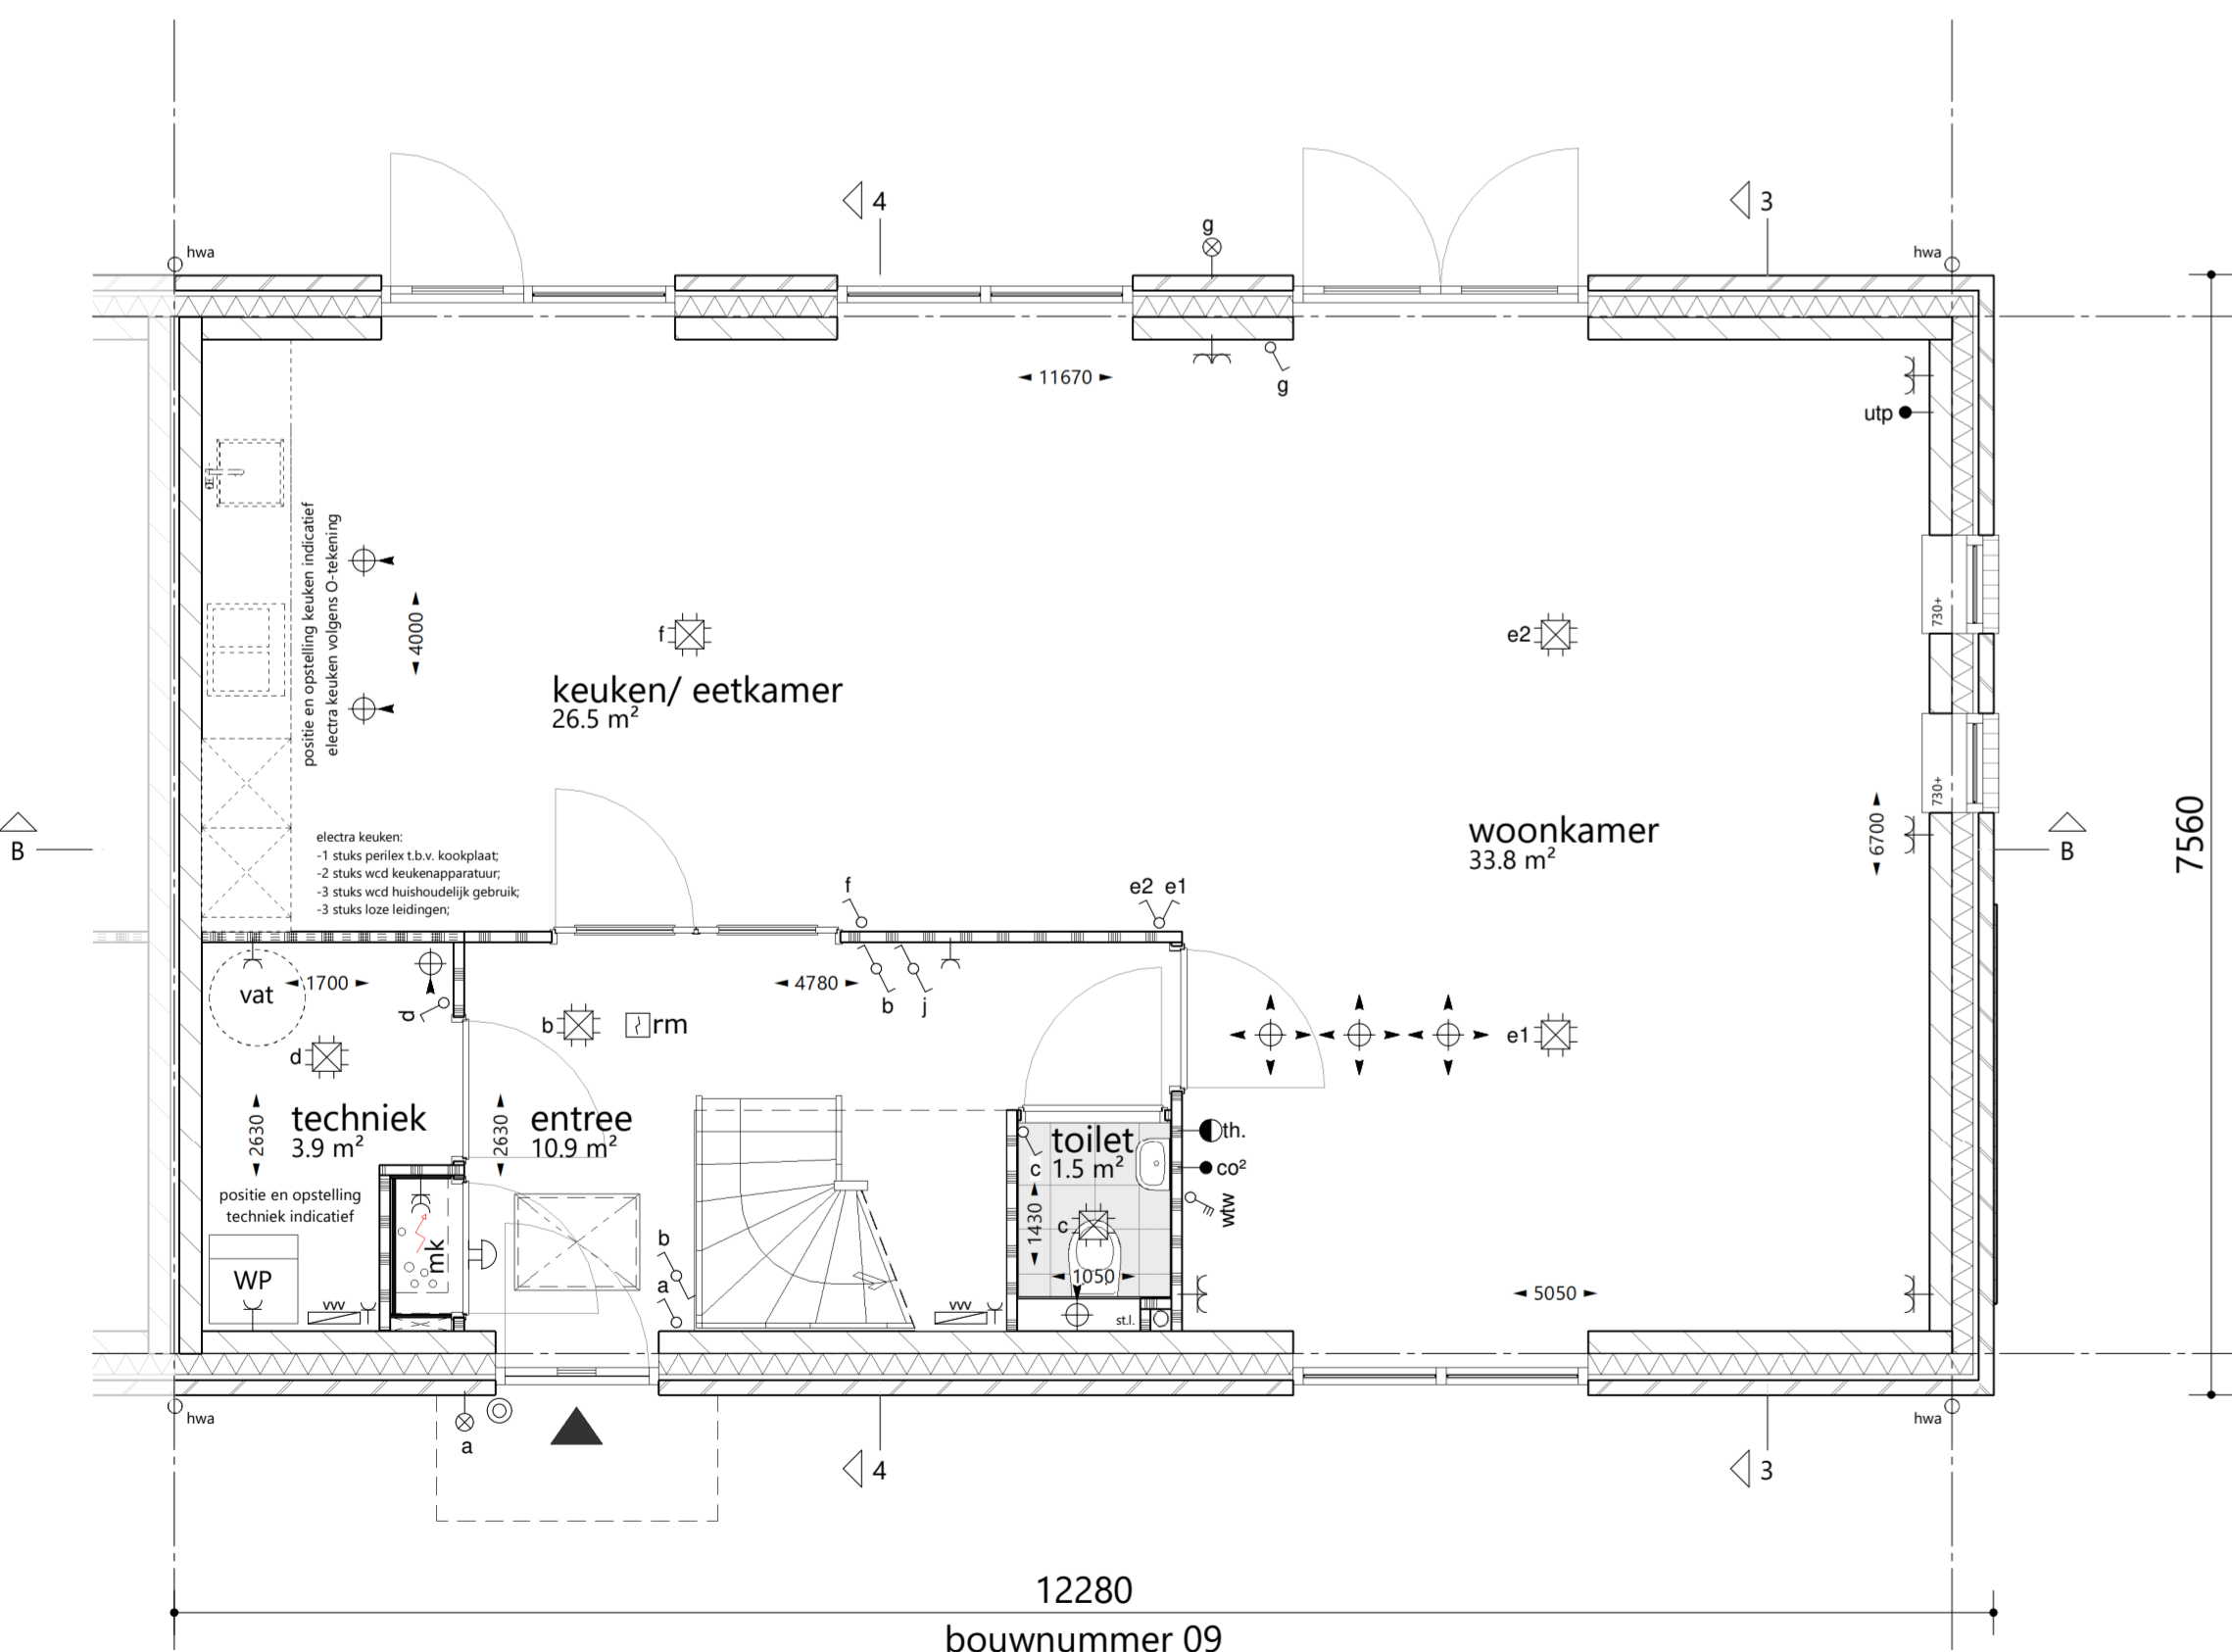

begane grond 1 : 50

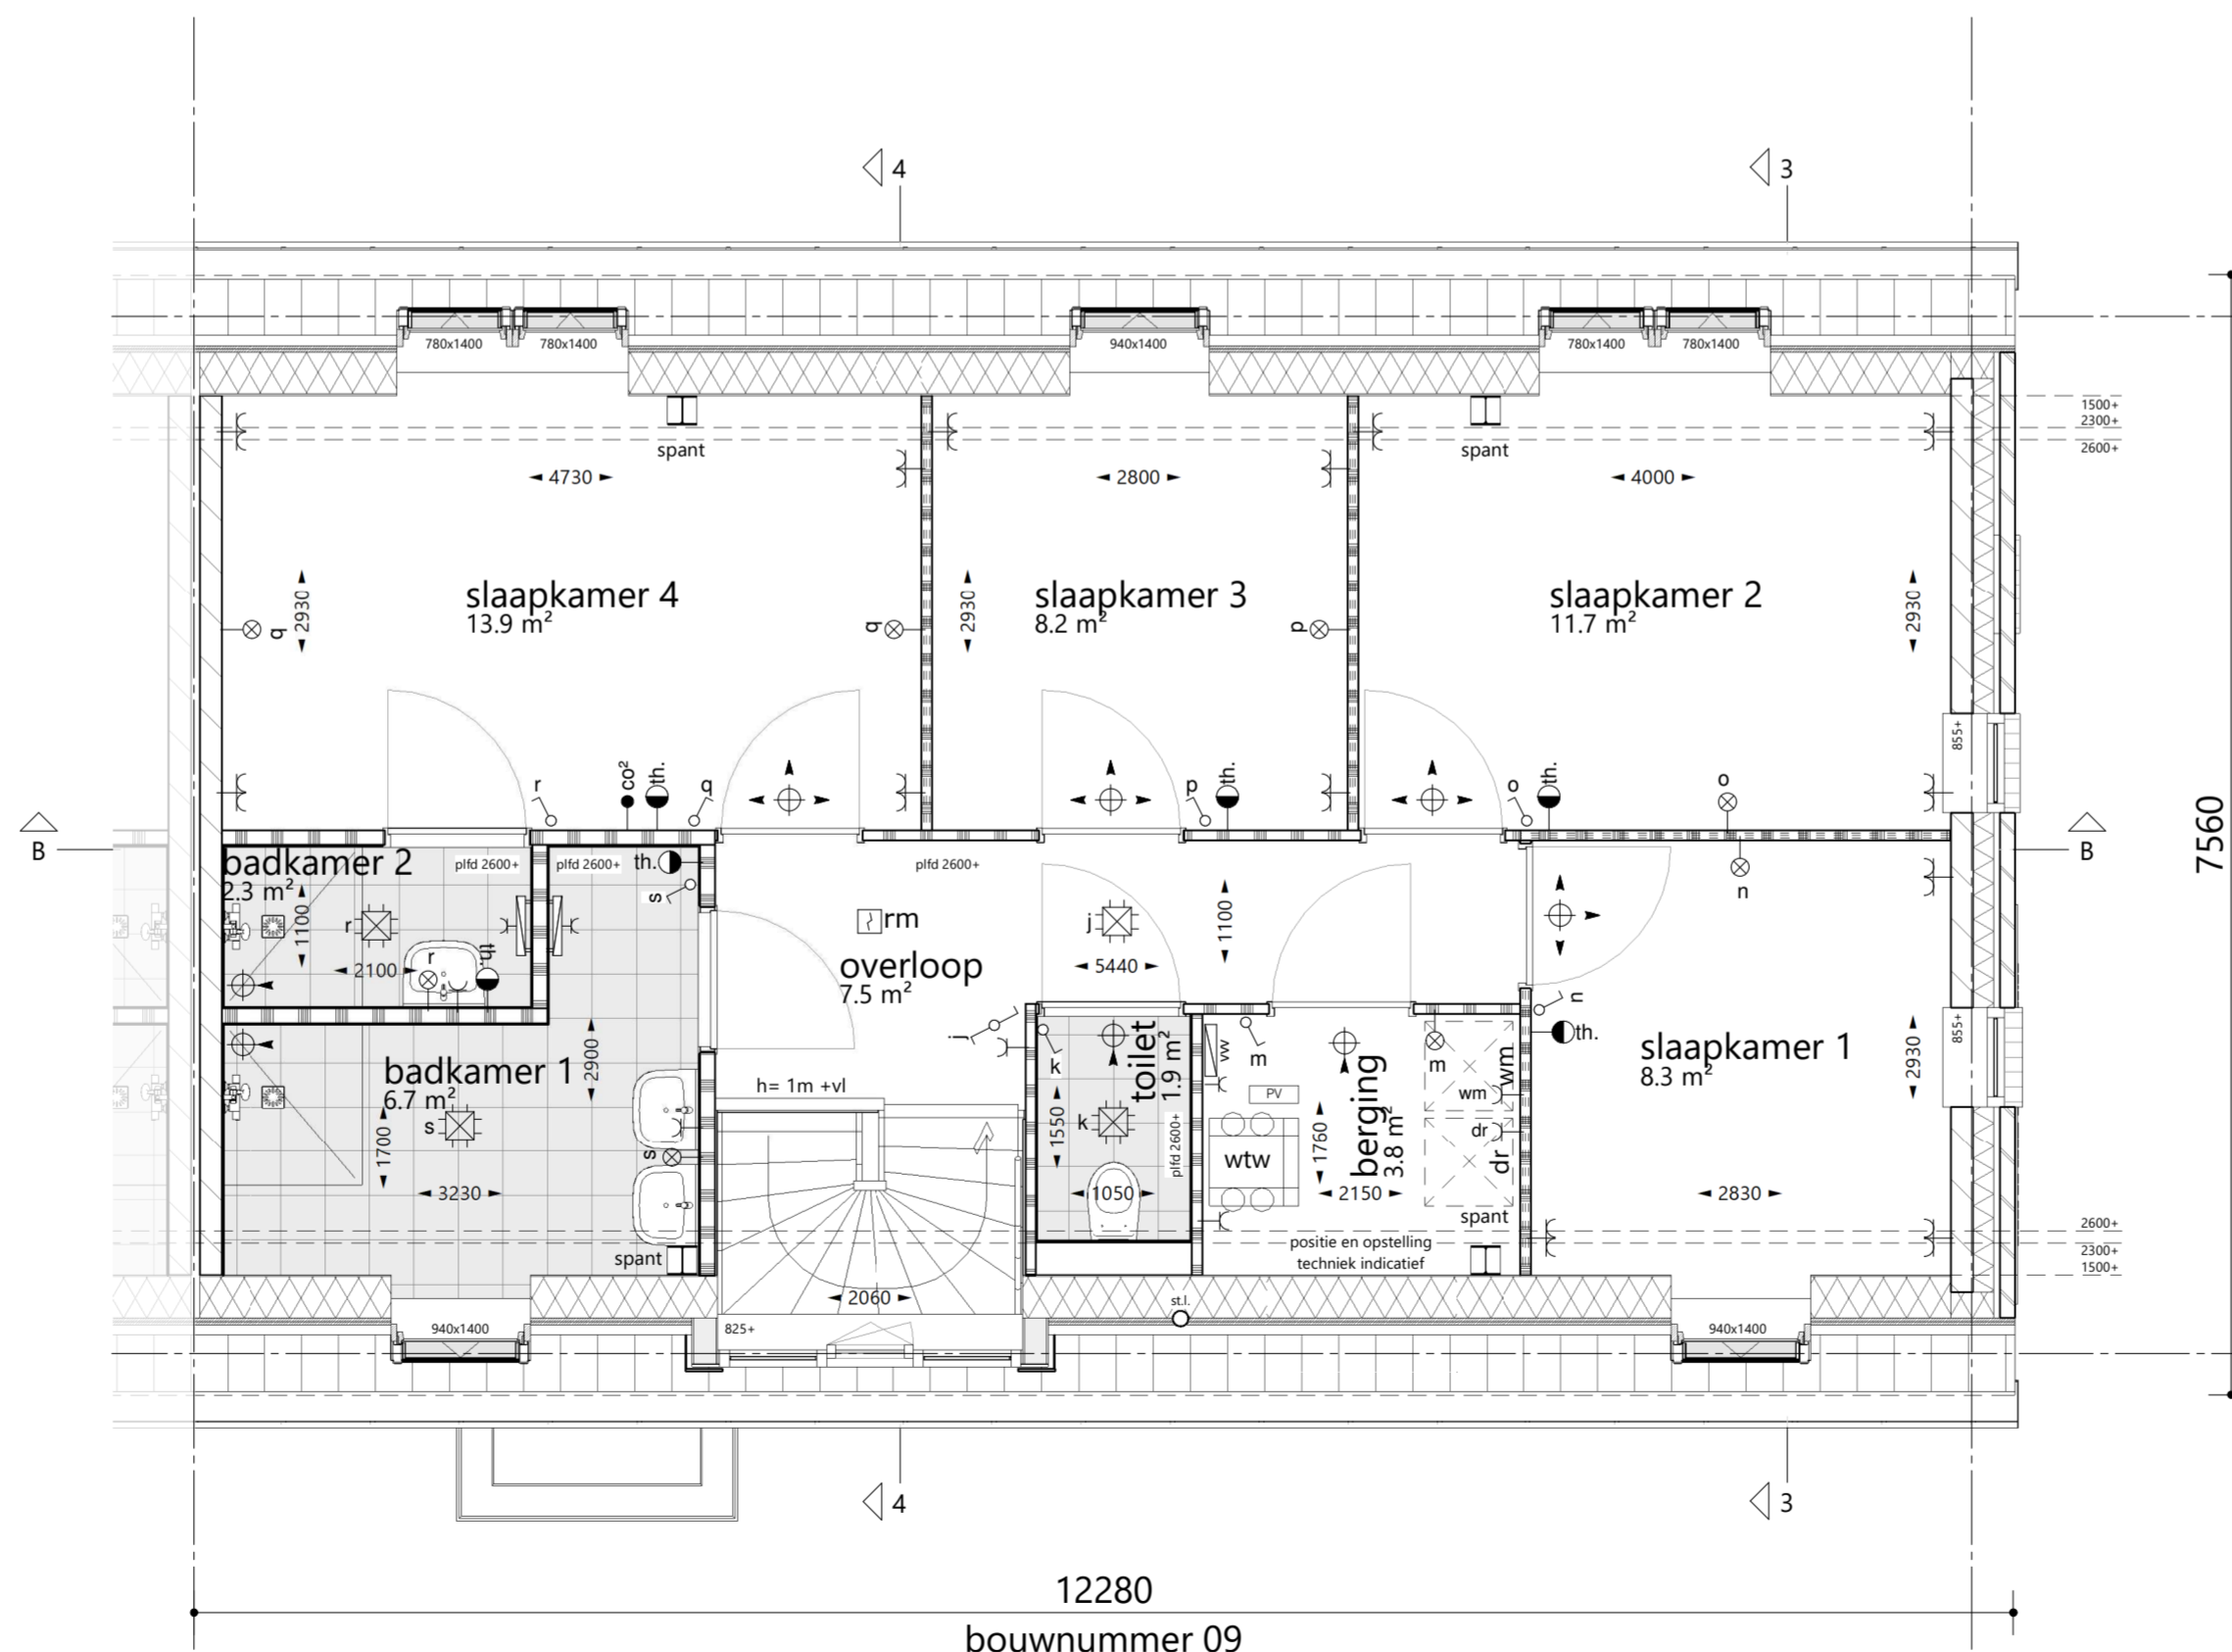

1e verdieping 1 : 50

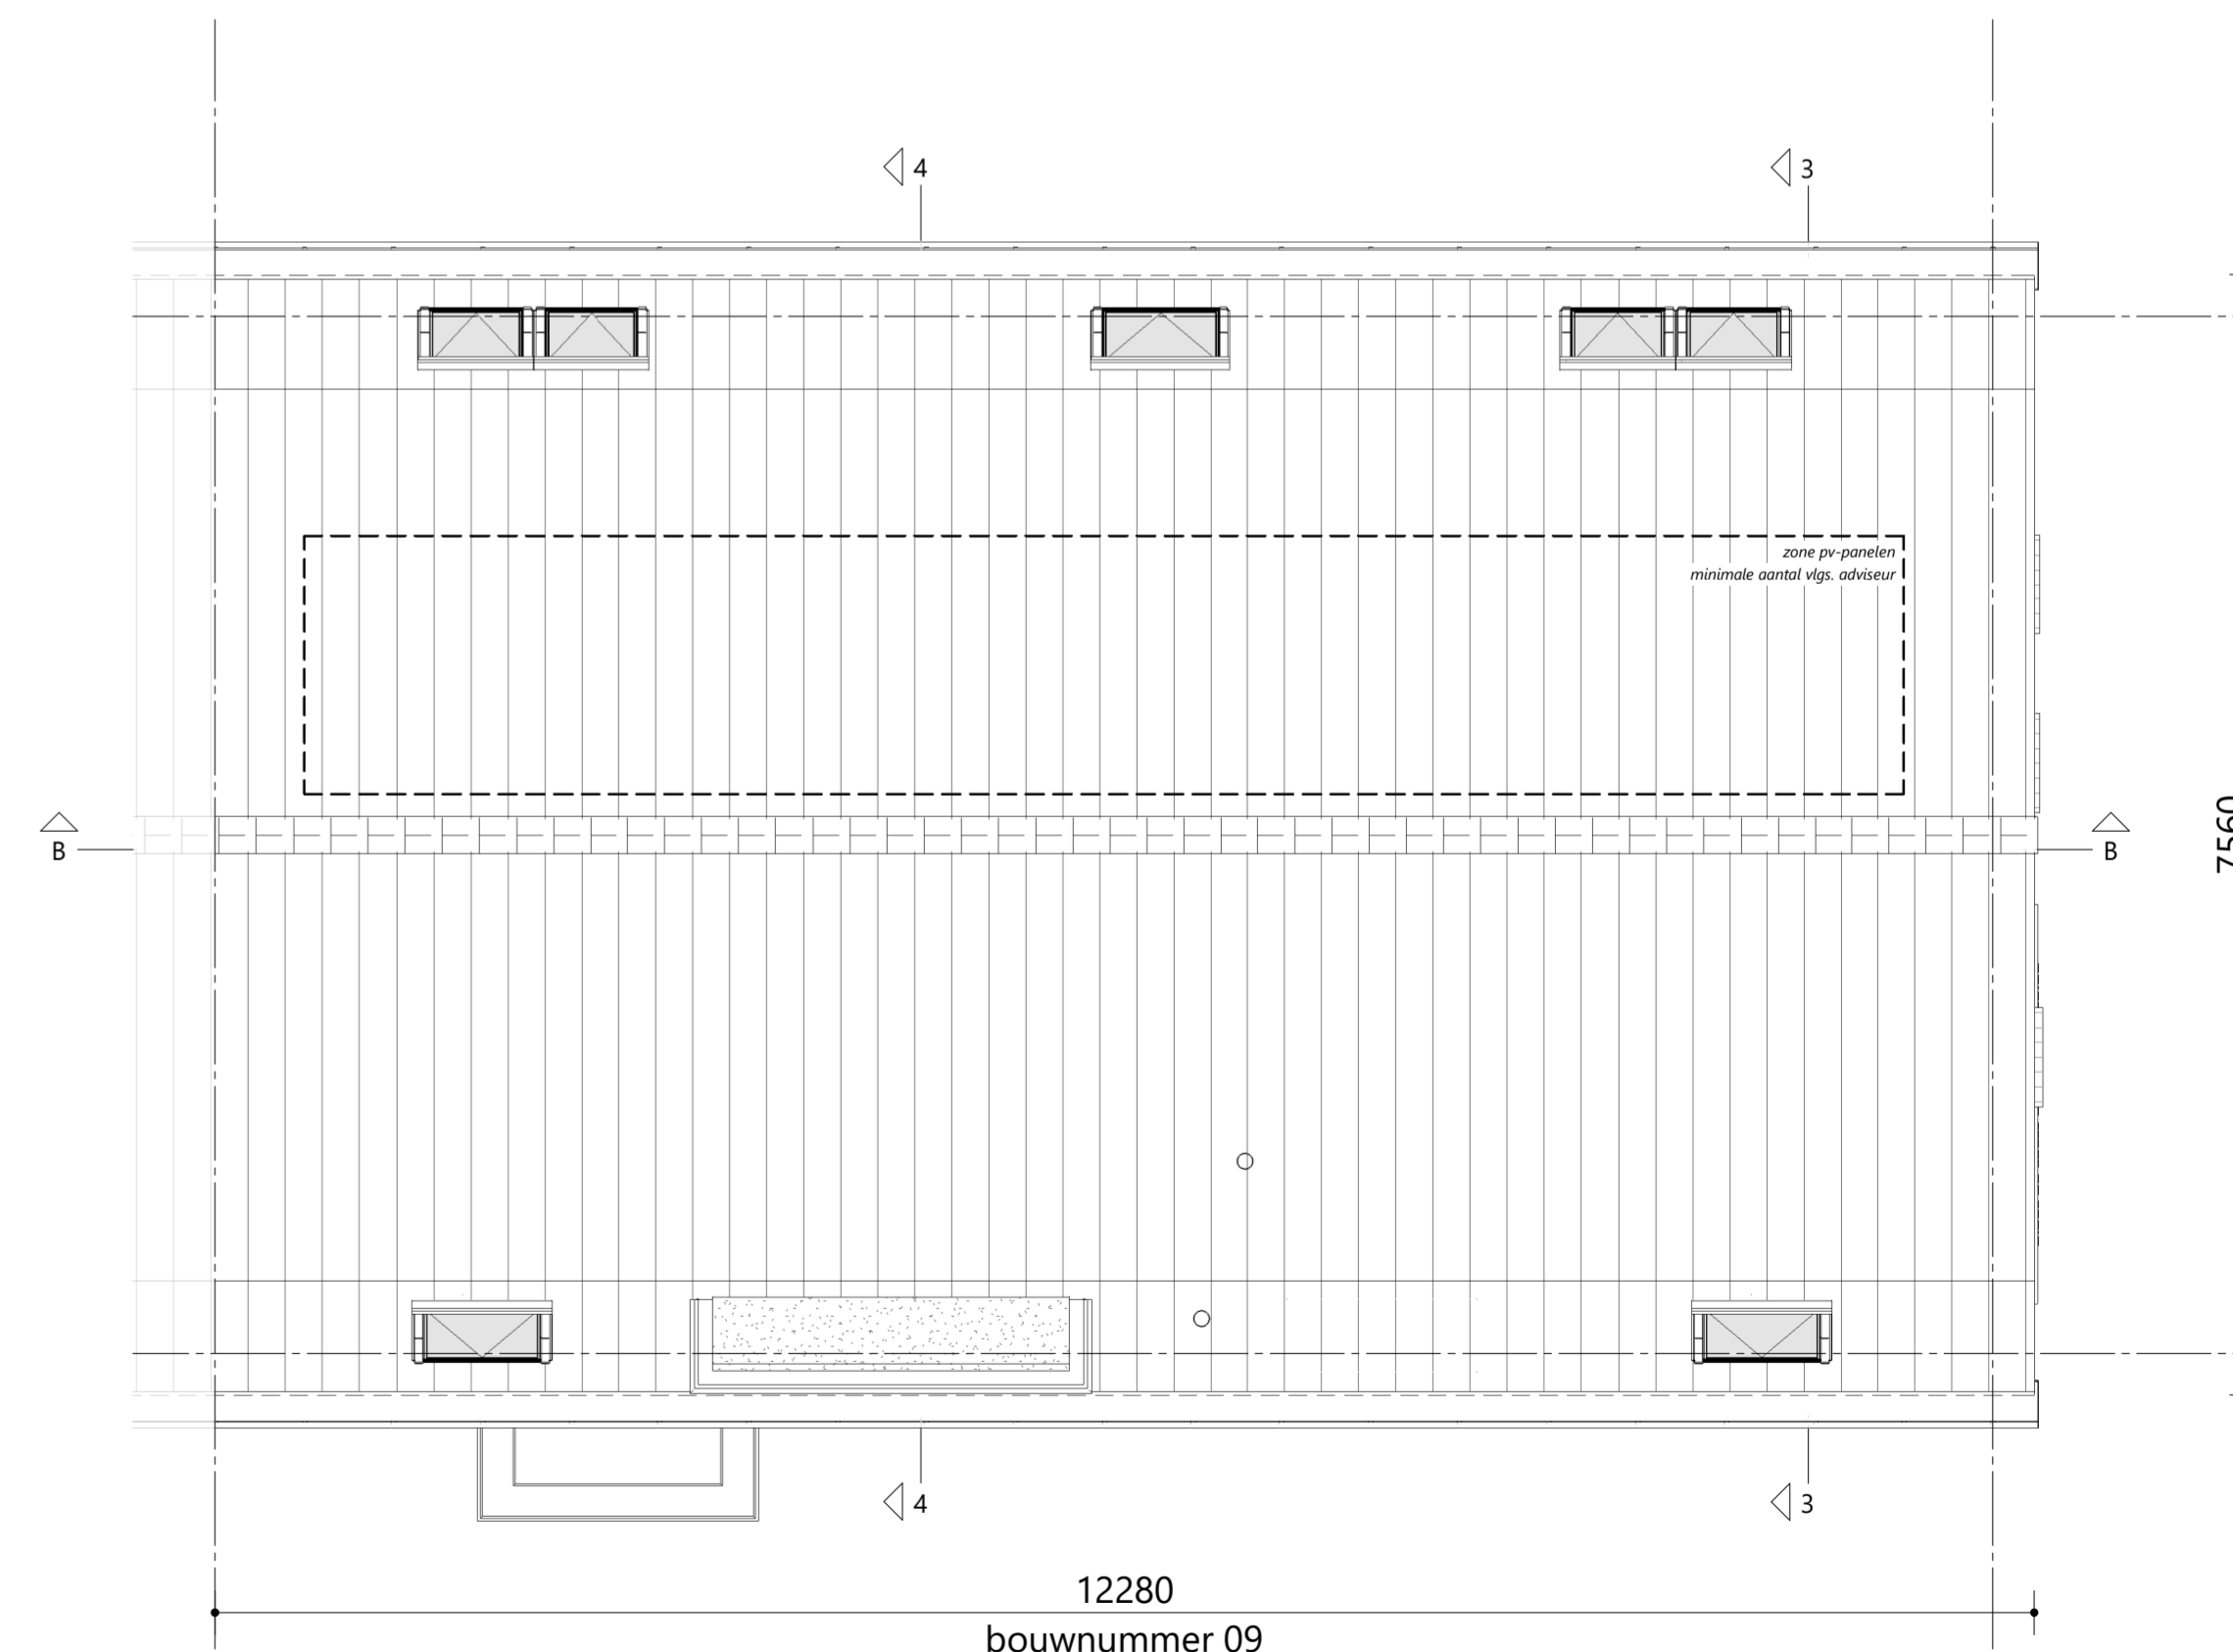

dakaanzicht 1 : 50