



1e verdieping 1 : 50
optie: extra dakraam voorgevel
optie: dakkapellen (2x) achtergevel

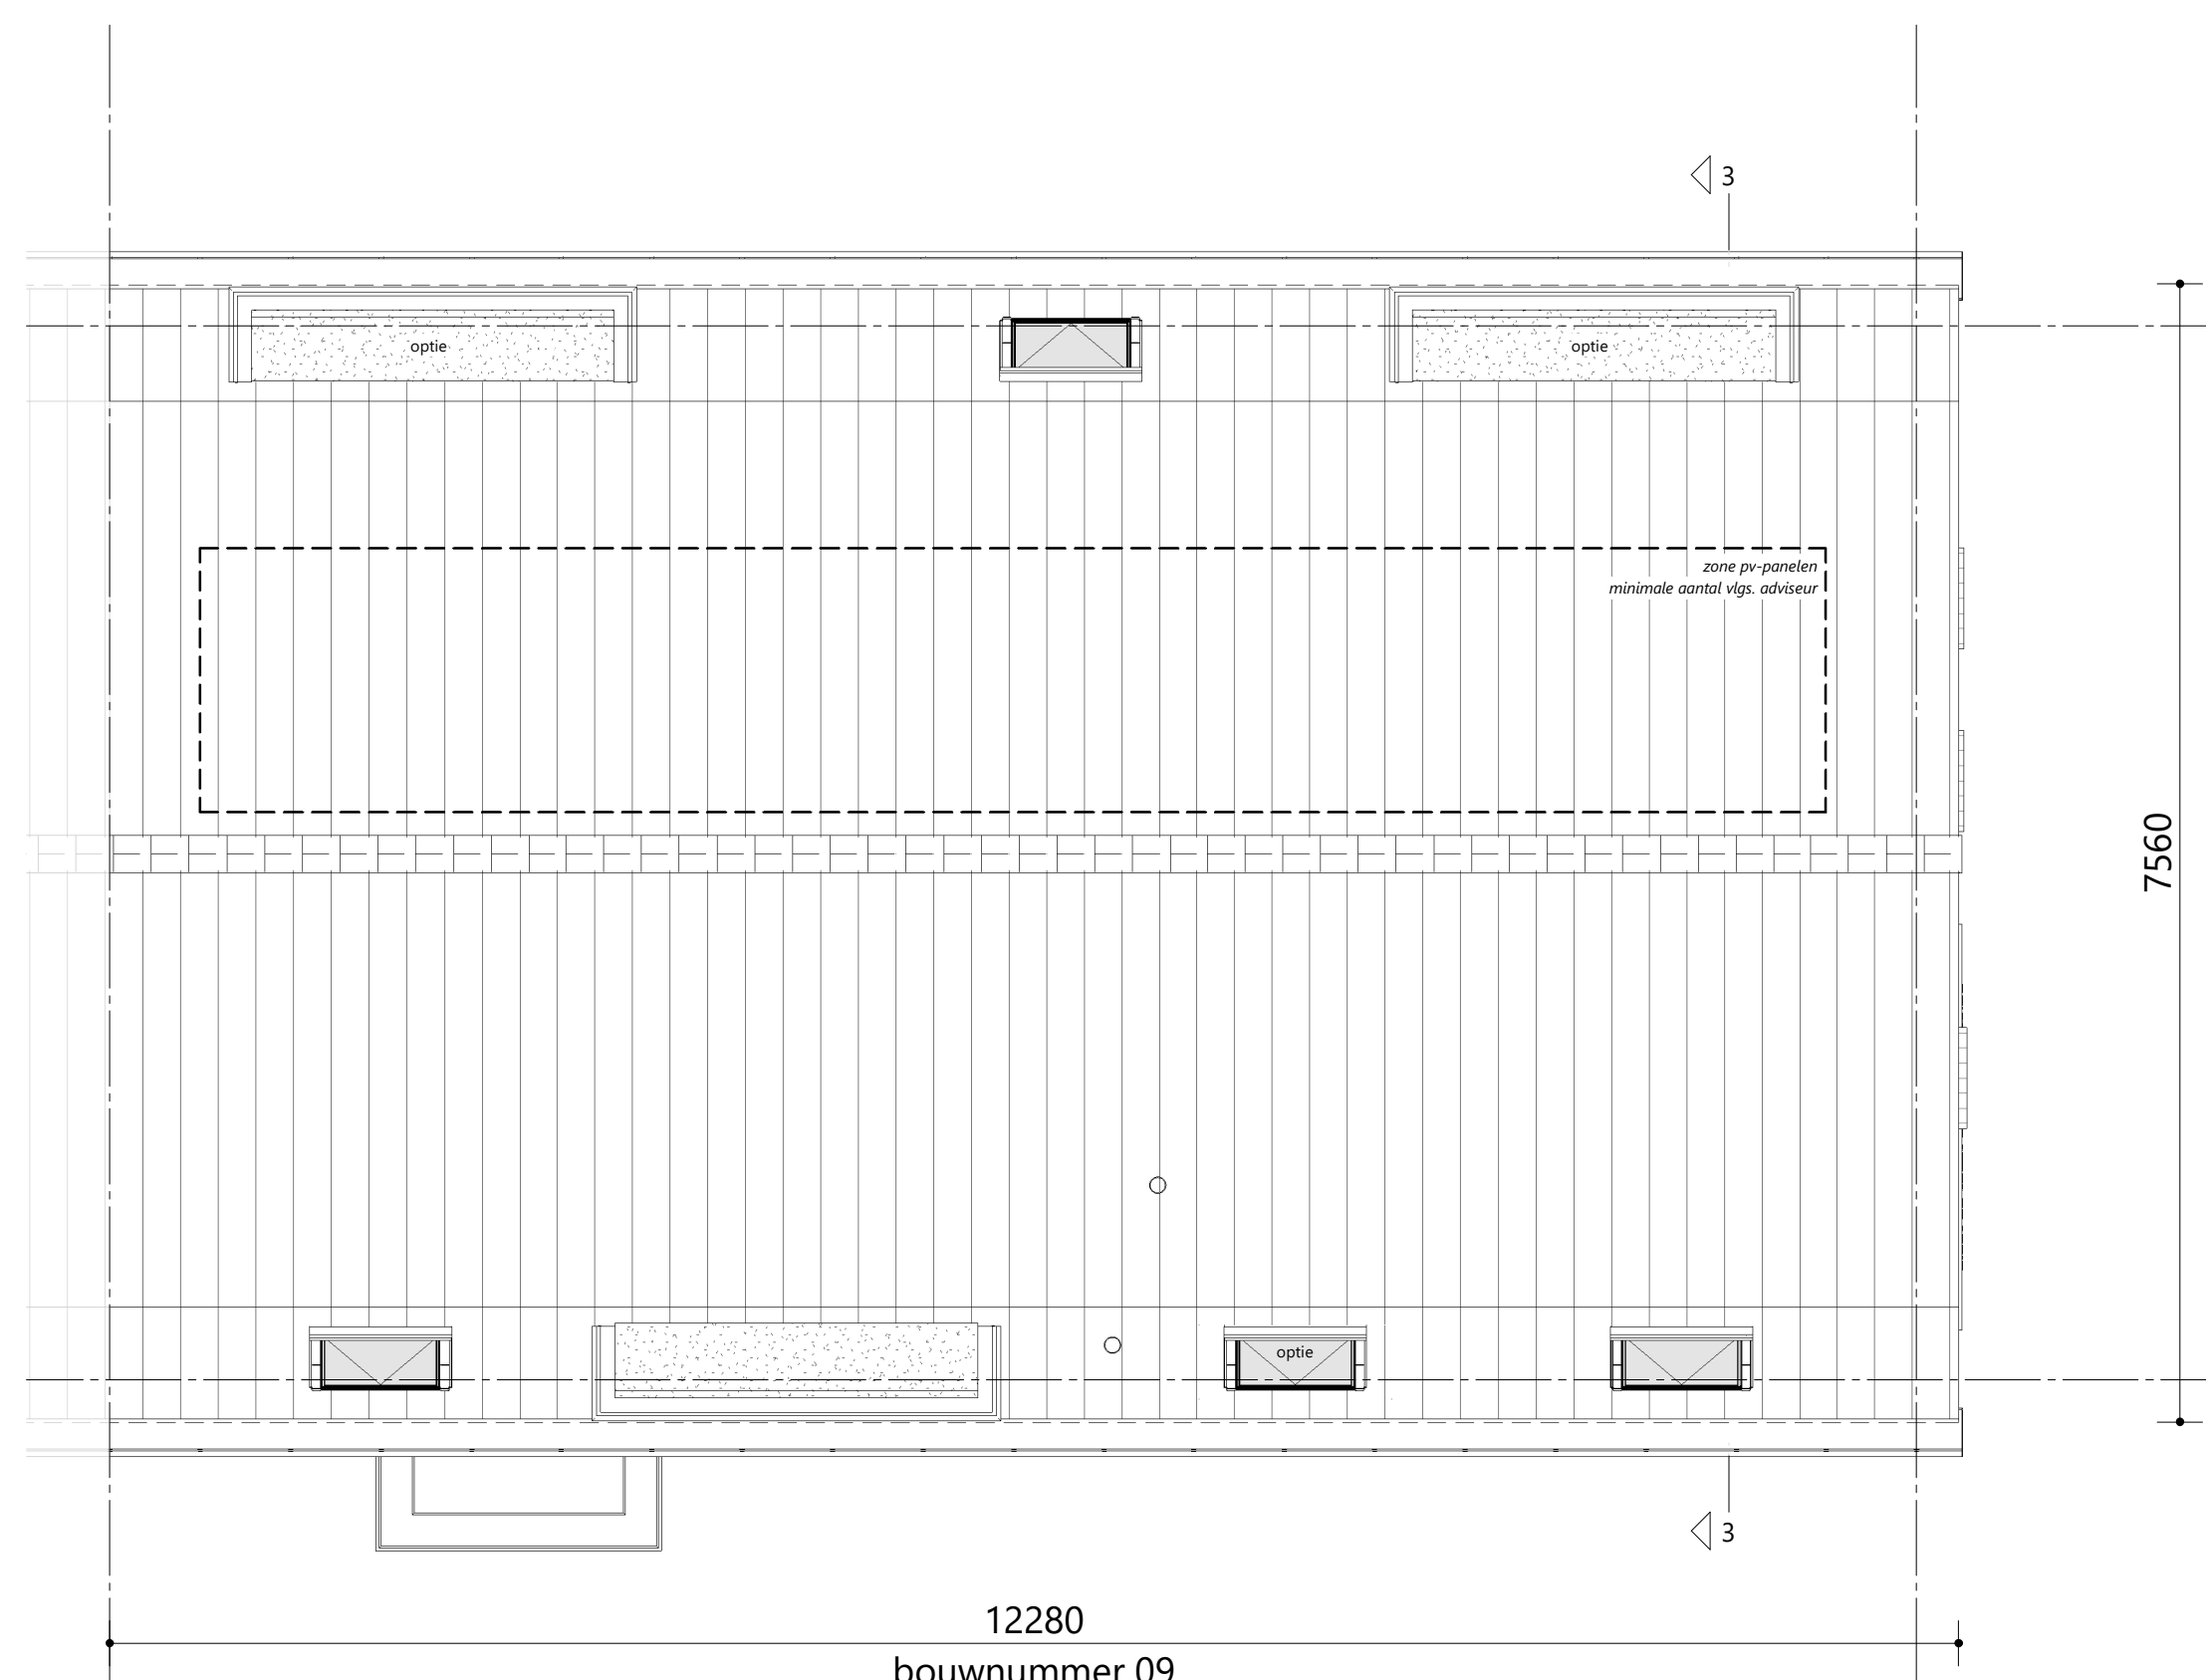


dakaanzicht 1 : 50
optie: extra dakraam voorgevel
optie: extra zonnepanelen; aantal vlgs. opgave aanbieder

situatie


schaal 1 : 500

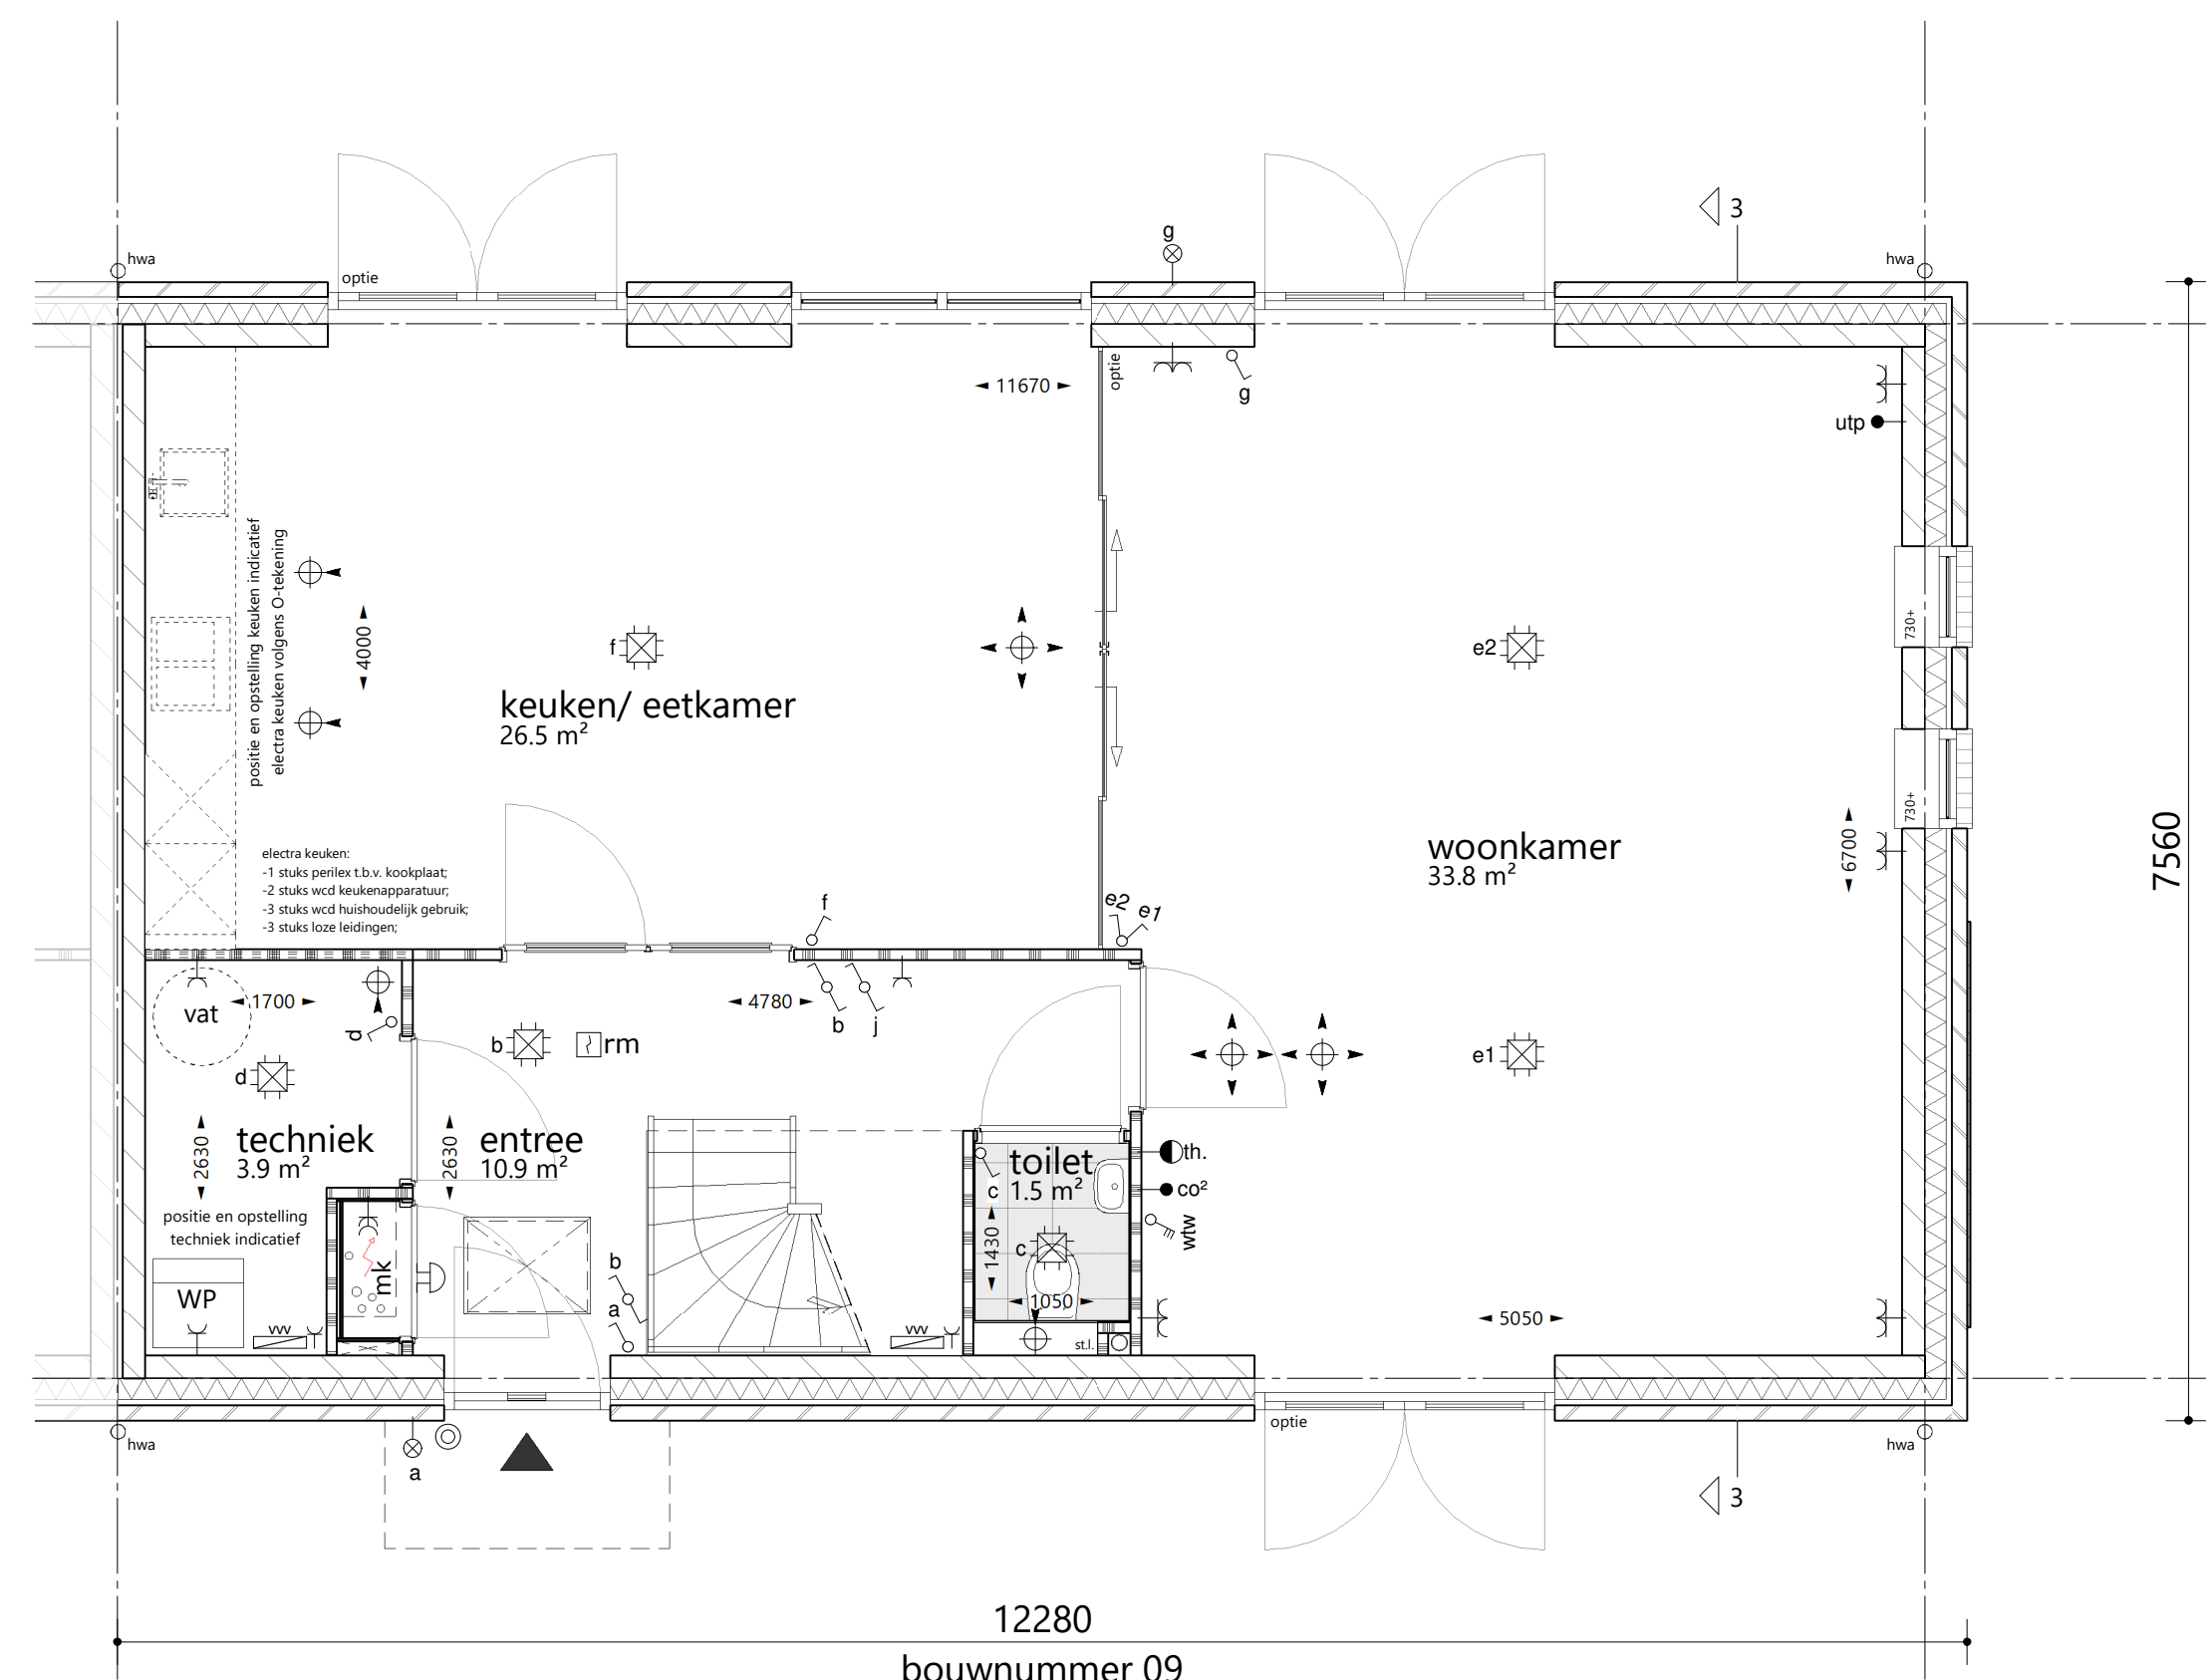

begane grond 1 : 50
optie: dubbele deuren voorgevel
optie: dubbele deuren achtergevel
optie: schuifpui separatiewand w-k

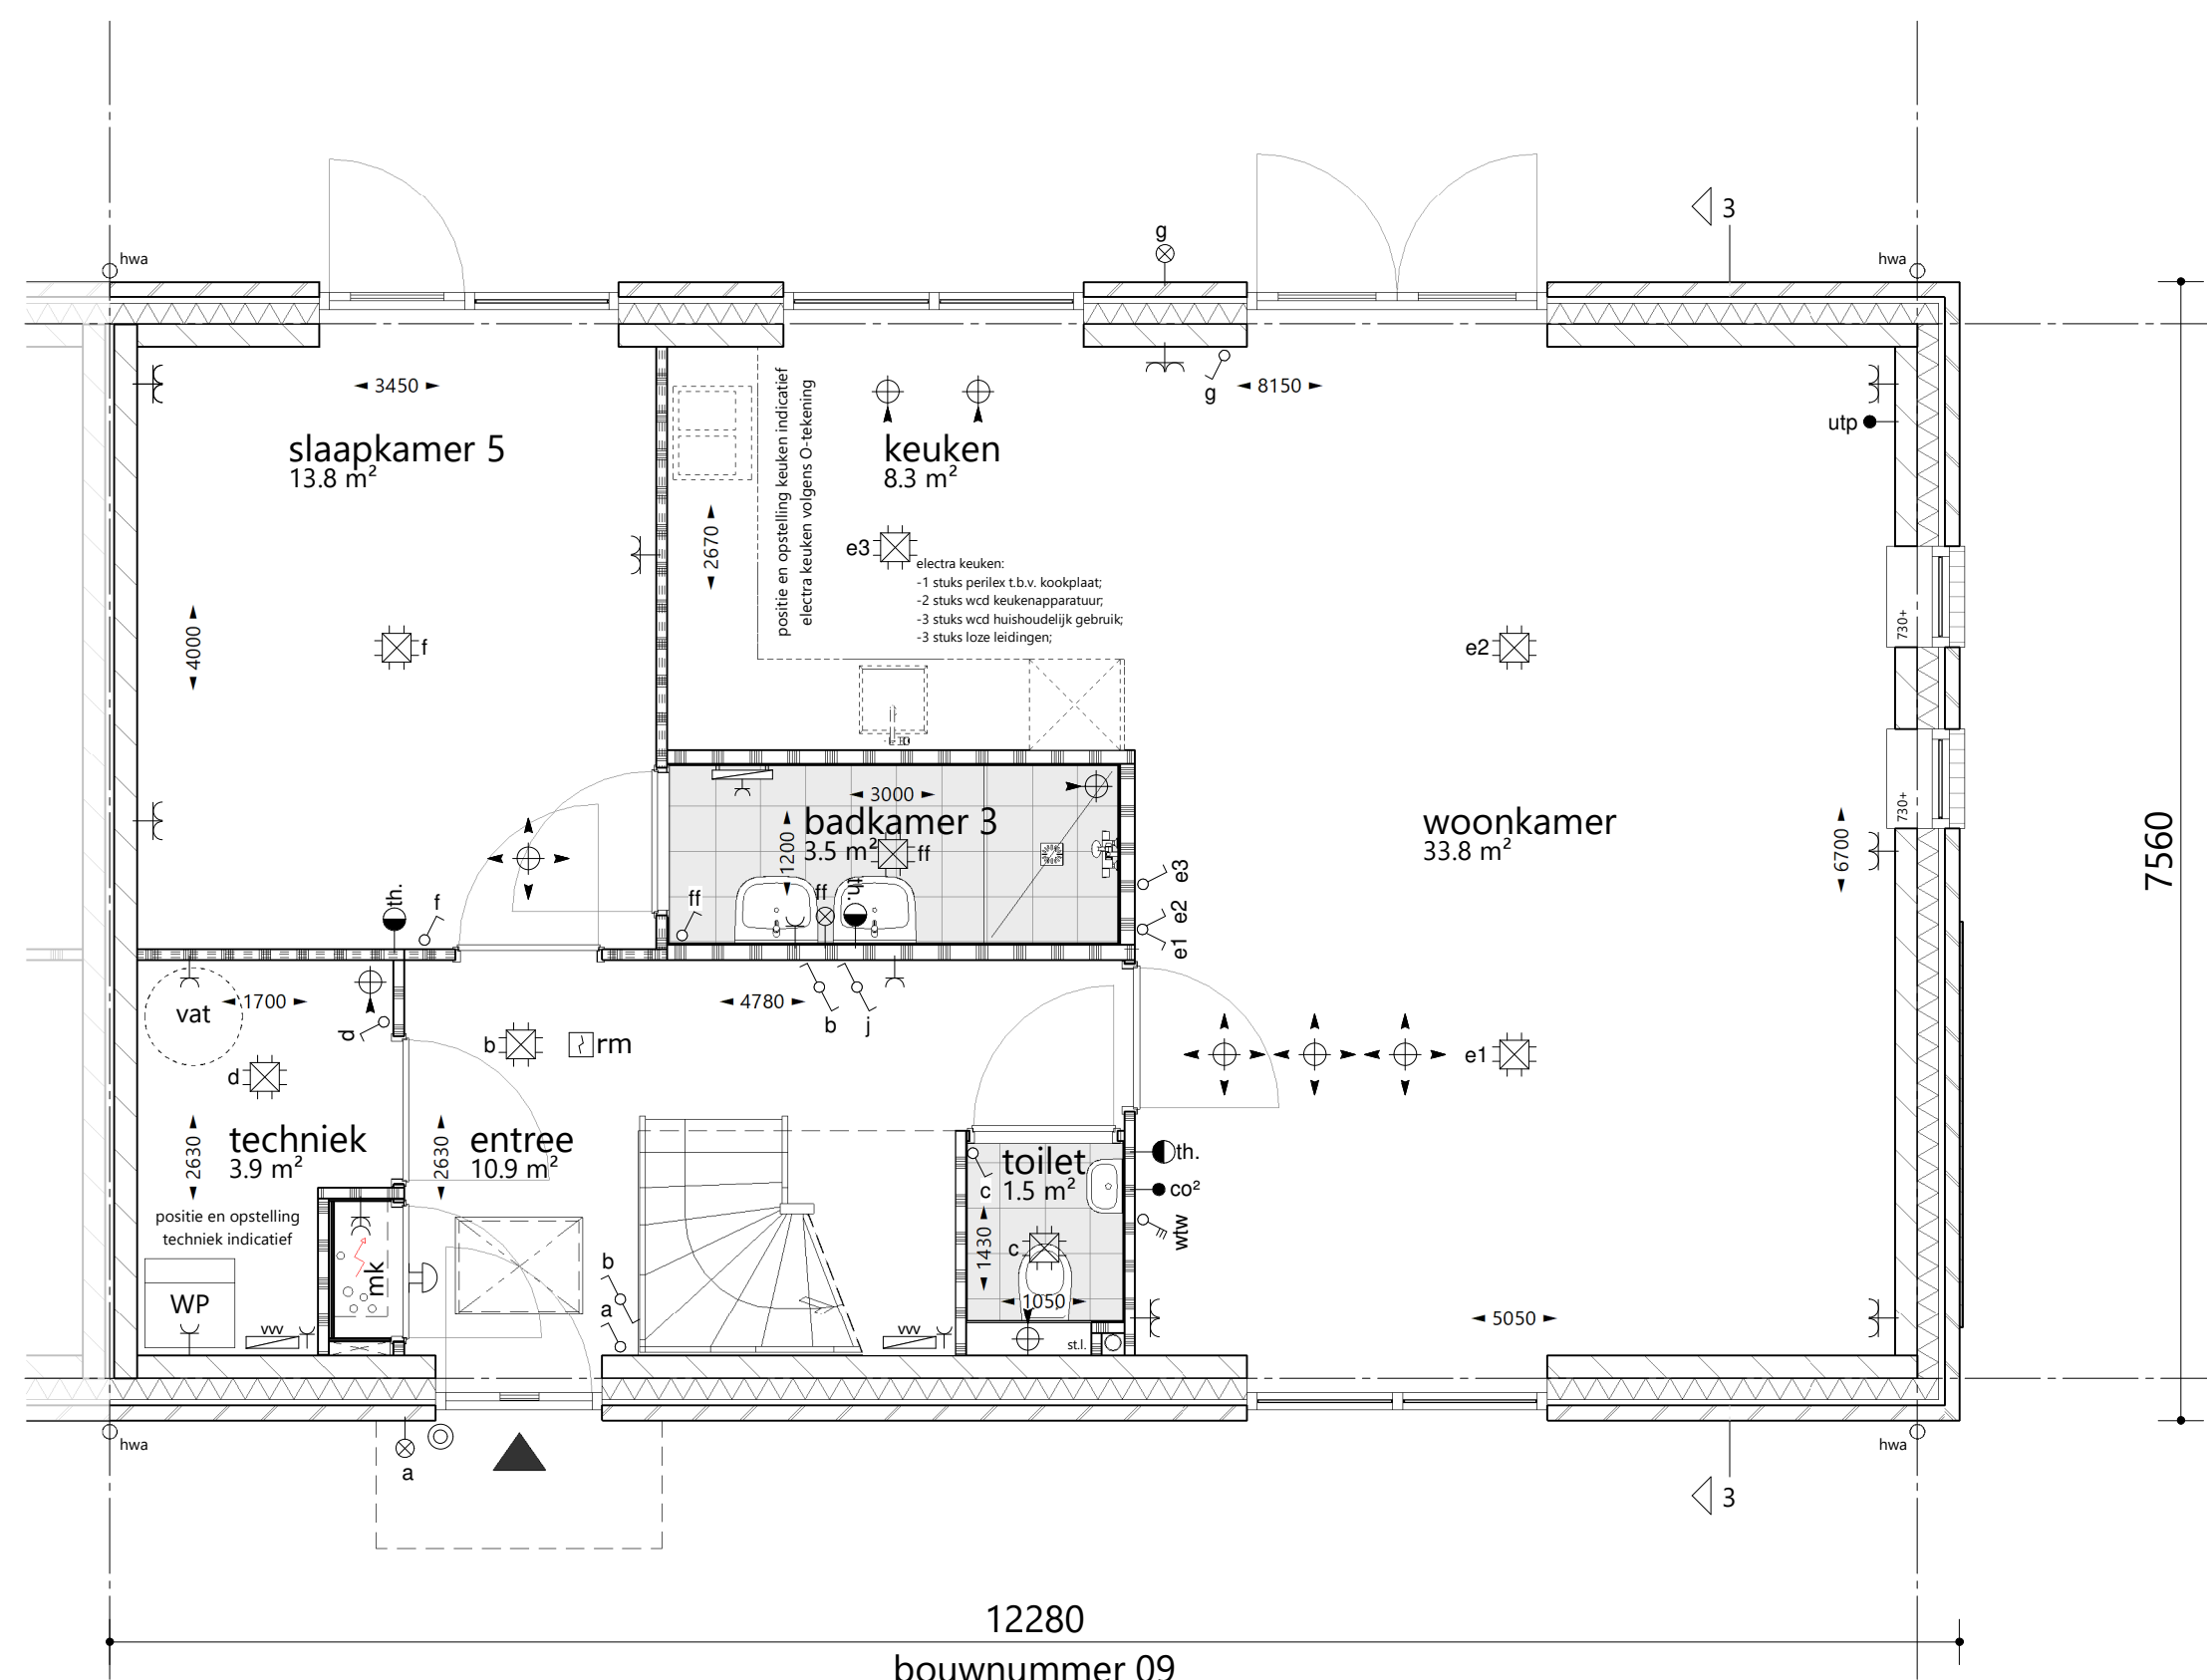

begane grond 1 : 50
optie: levensloopbestendige indeling

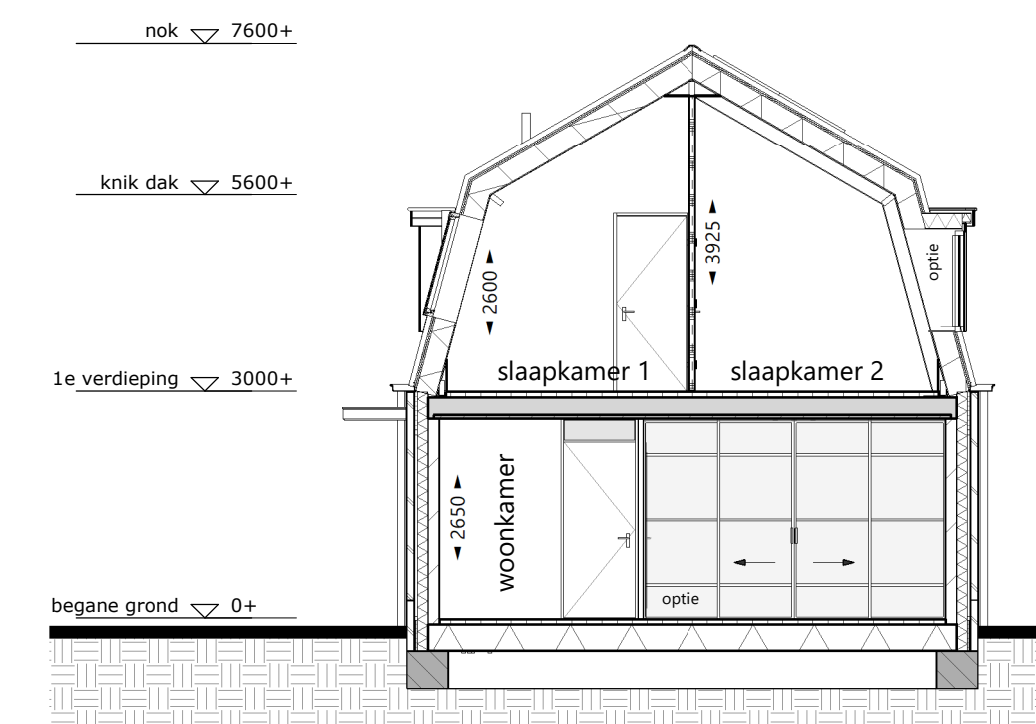

dwarsdoorsnede 3 1 : 100
optie: schuifpui separatiewand w-k
optie: dakkapellen (2x) achtergevel



voorgevel 1 : 100
optie: dubbele deuren voorgevel
optie: extra dakraam voorgevel



achtergevel 1 : 100
optie: dubbele deuren achtergevel
optie: dakkapellen (2x) achtergevel
optie: extra zonnepanelen; aantal vlgs. opgave aanbieder