




1e verdieping 1 : 50
optie: extra dakraam voorgevel

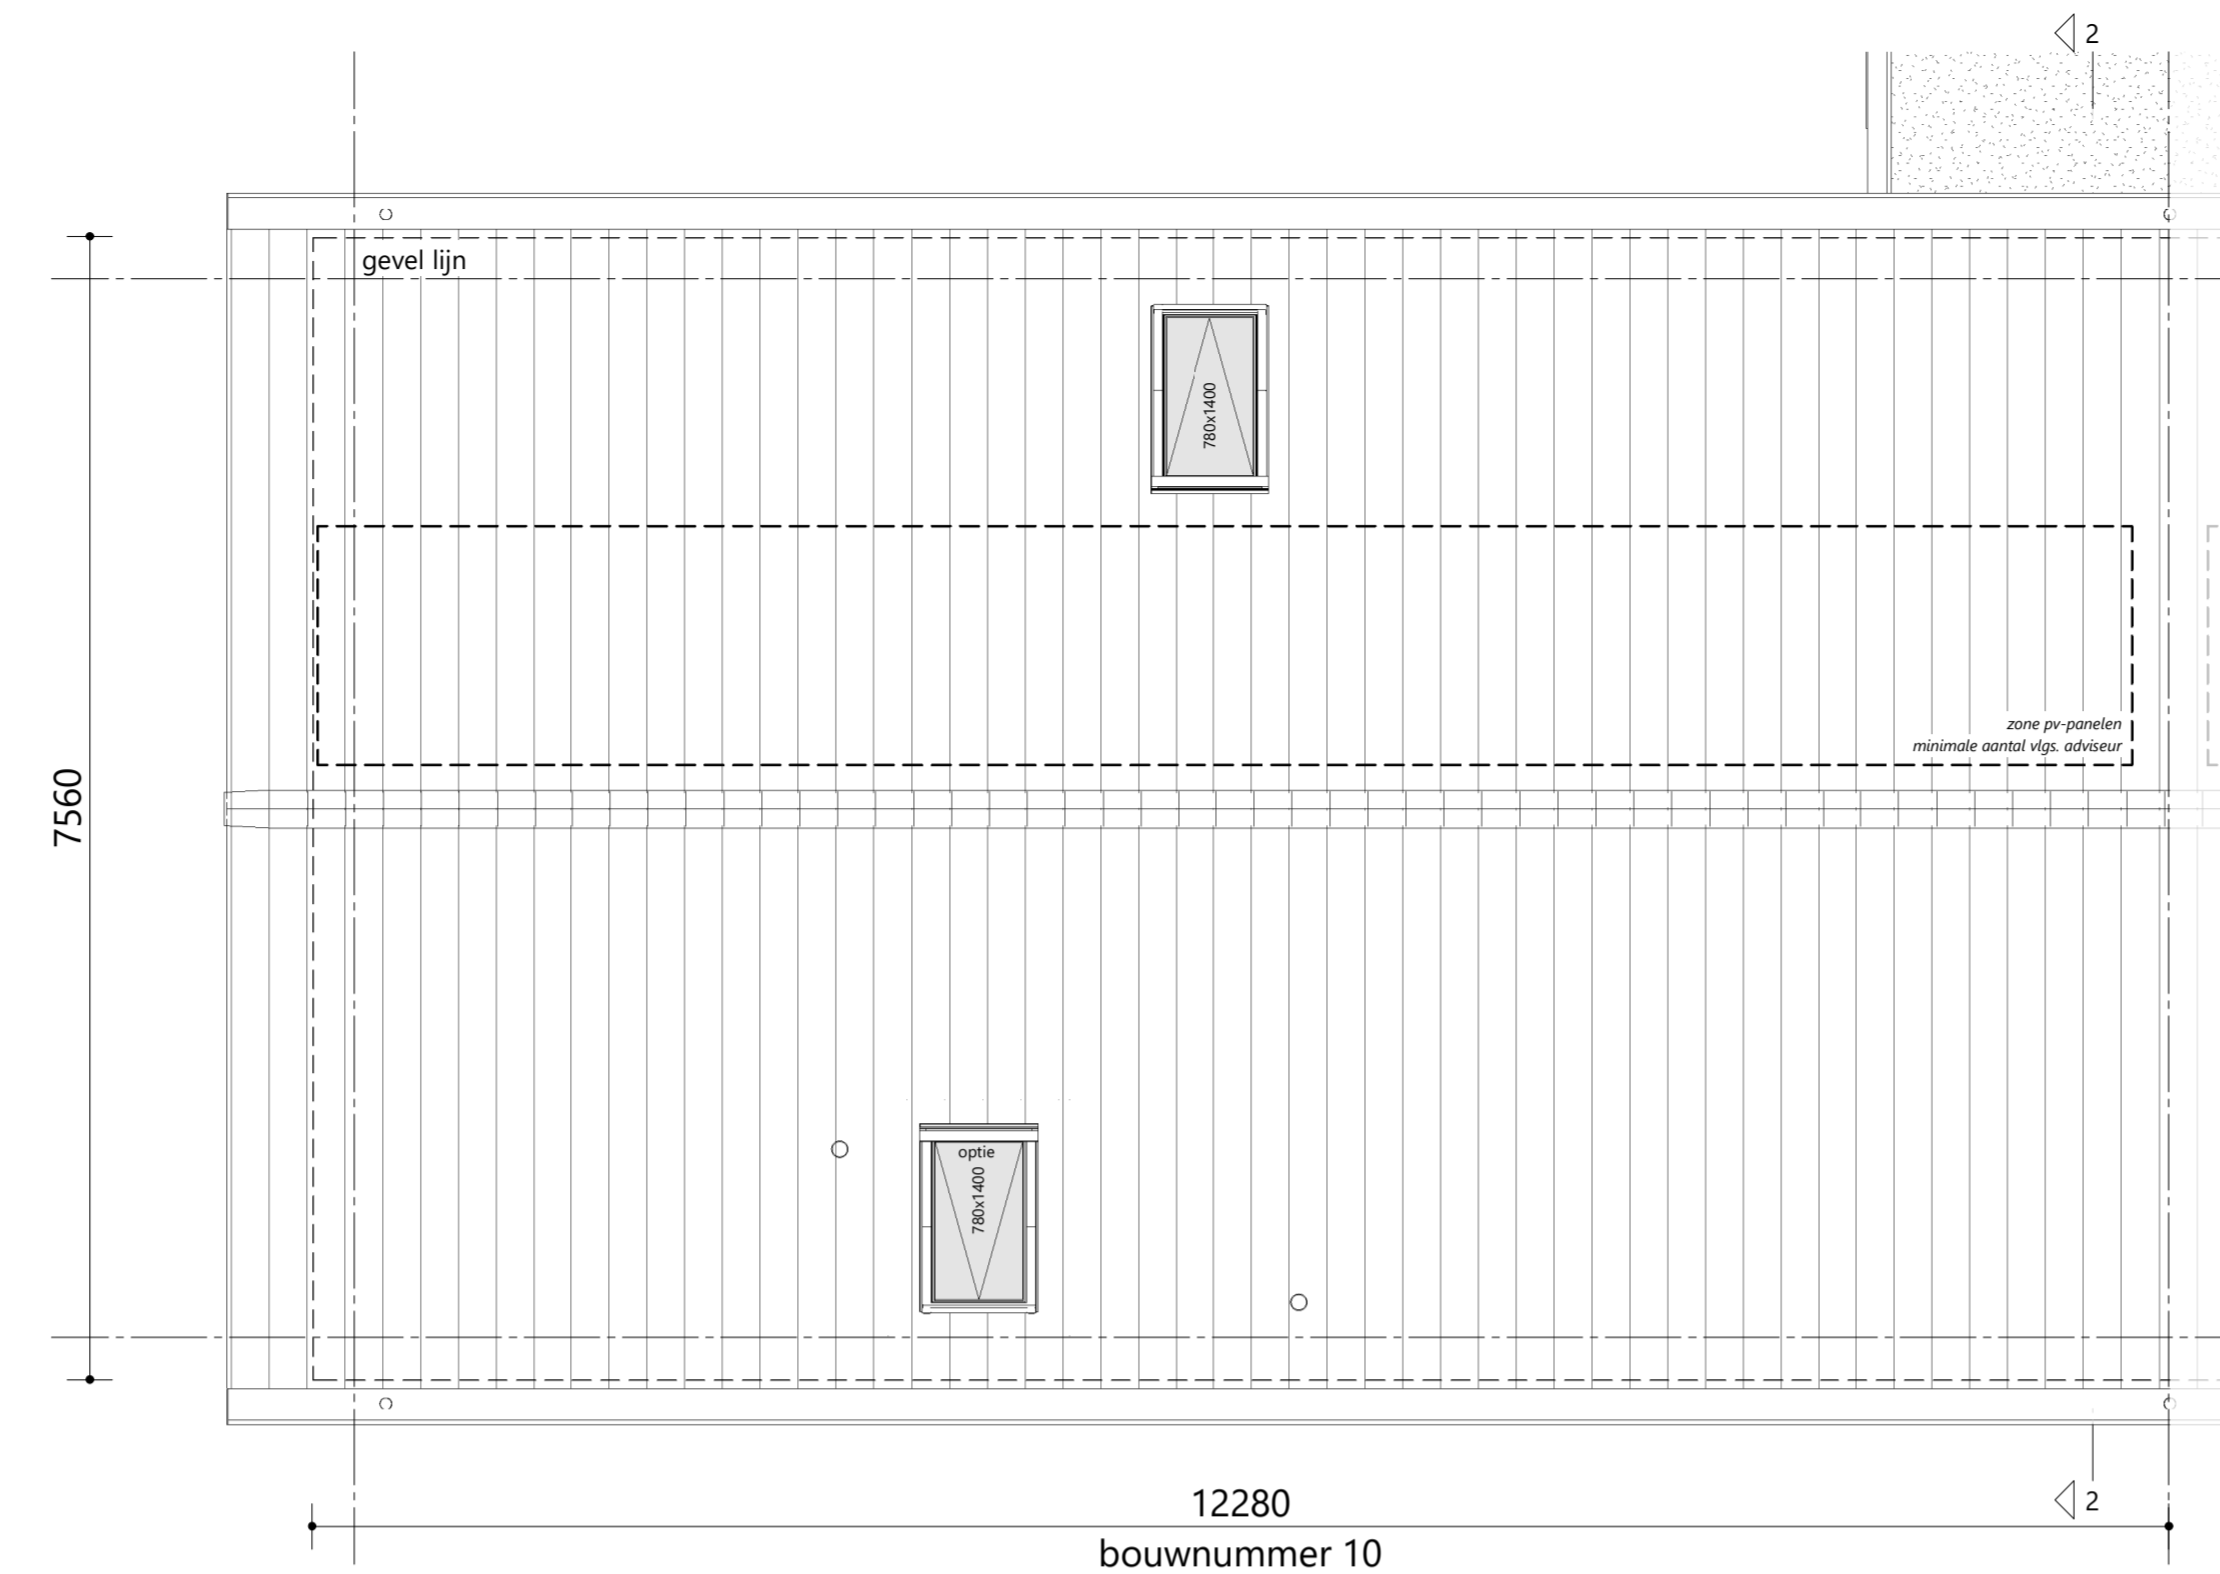


dakaanzicht 1 : 50
optie: extra dakraam voorgevel
optie: extra zonnepanelen; aantal vlgs. opgave aanbieder

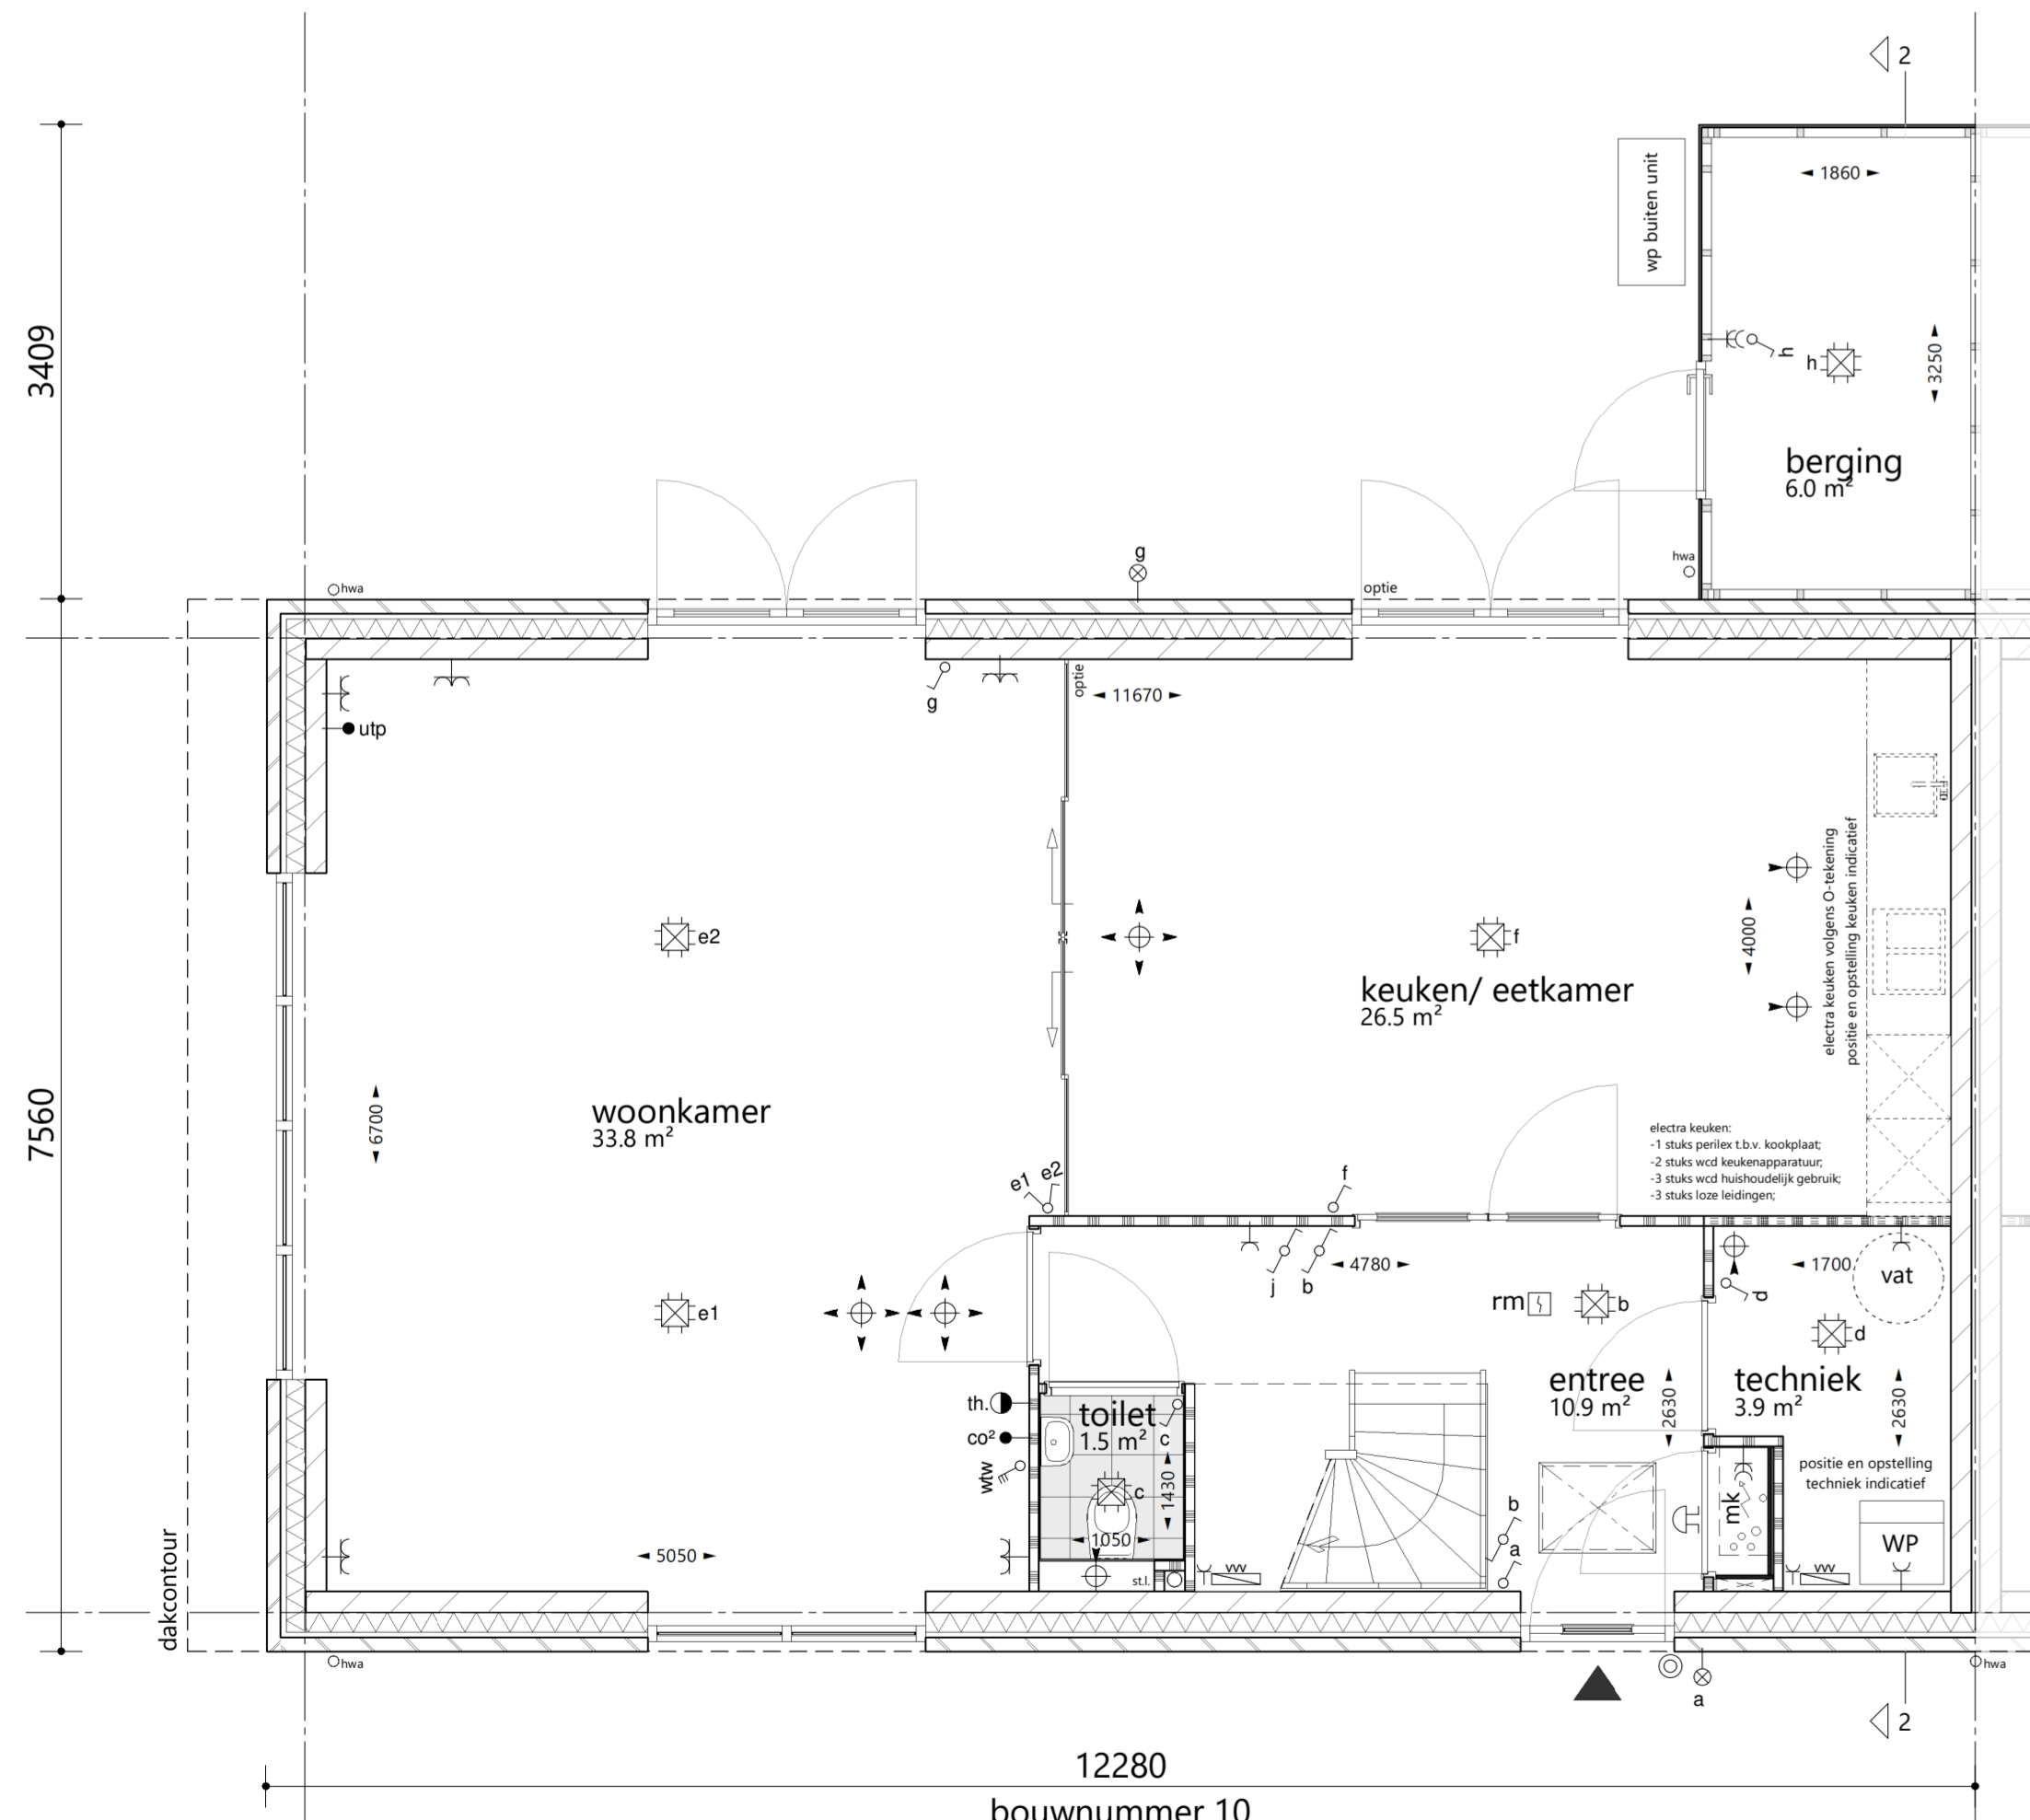

begane grond 1 : 50
optie: dubbele deuren achtergevel
optie: schuifpui separatiewand w-k

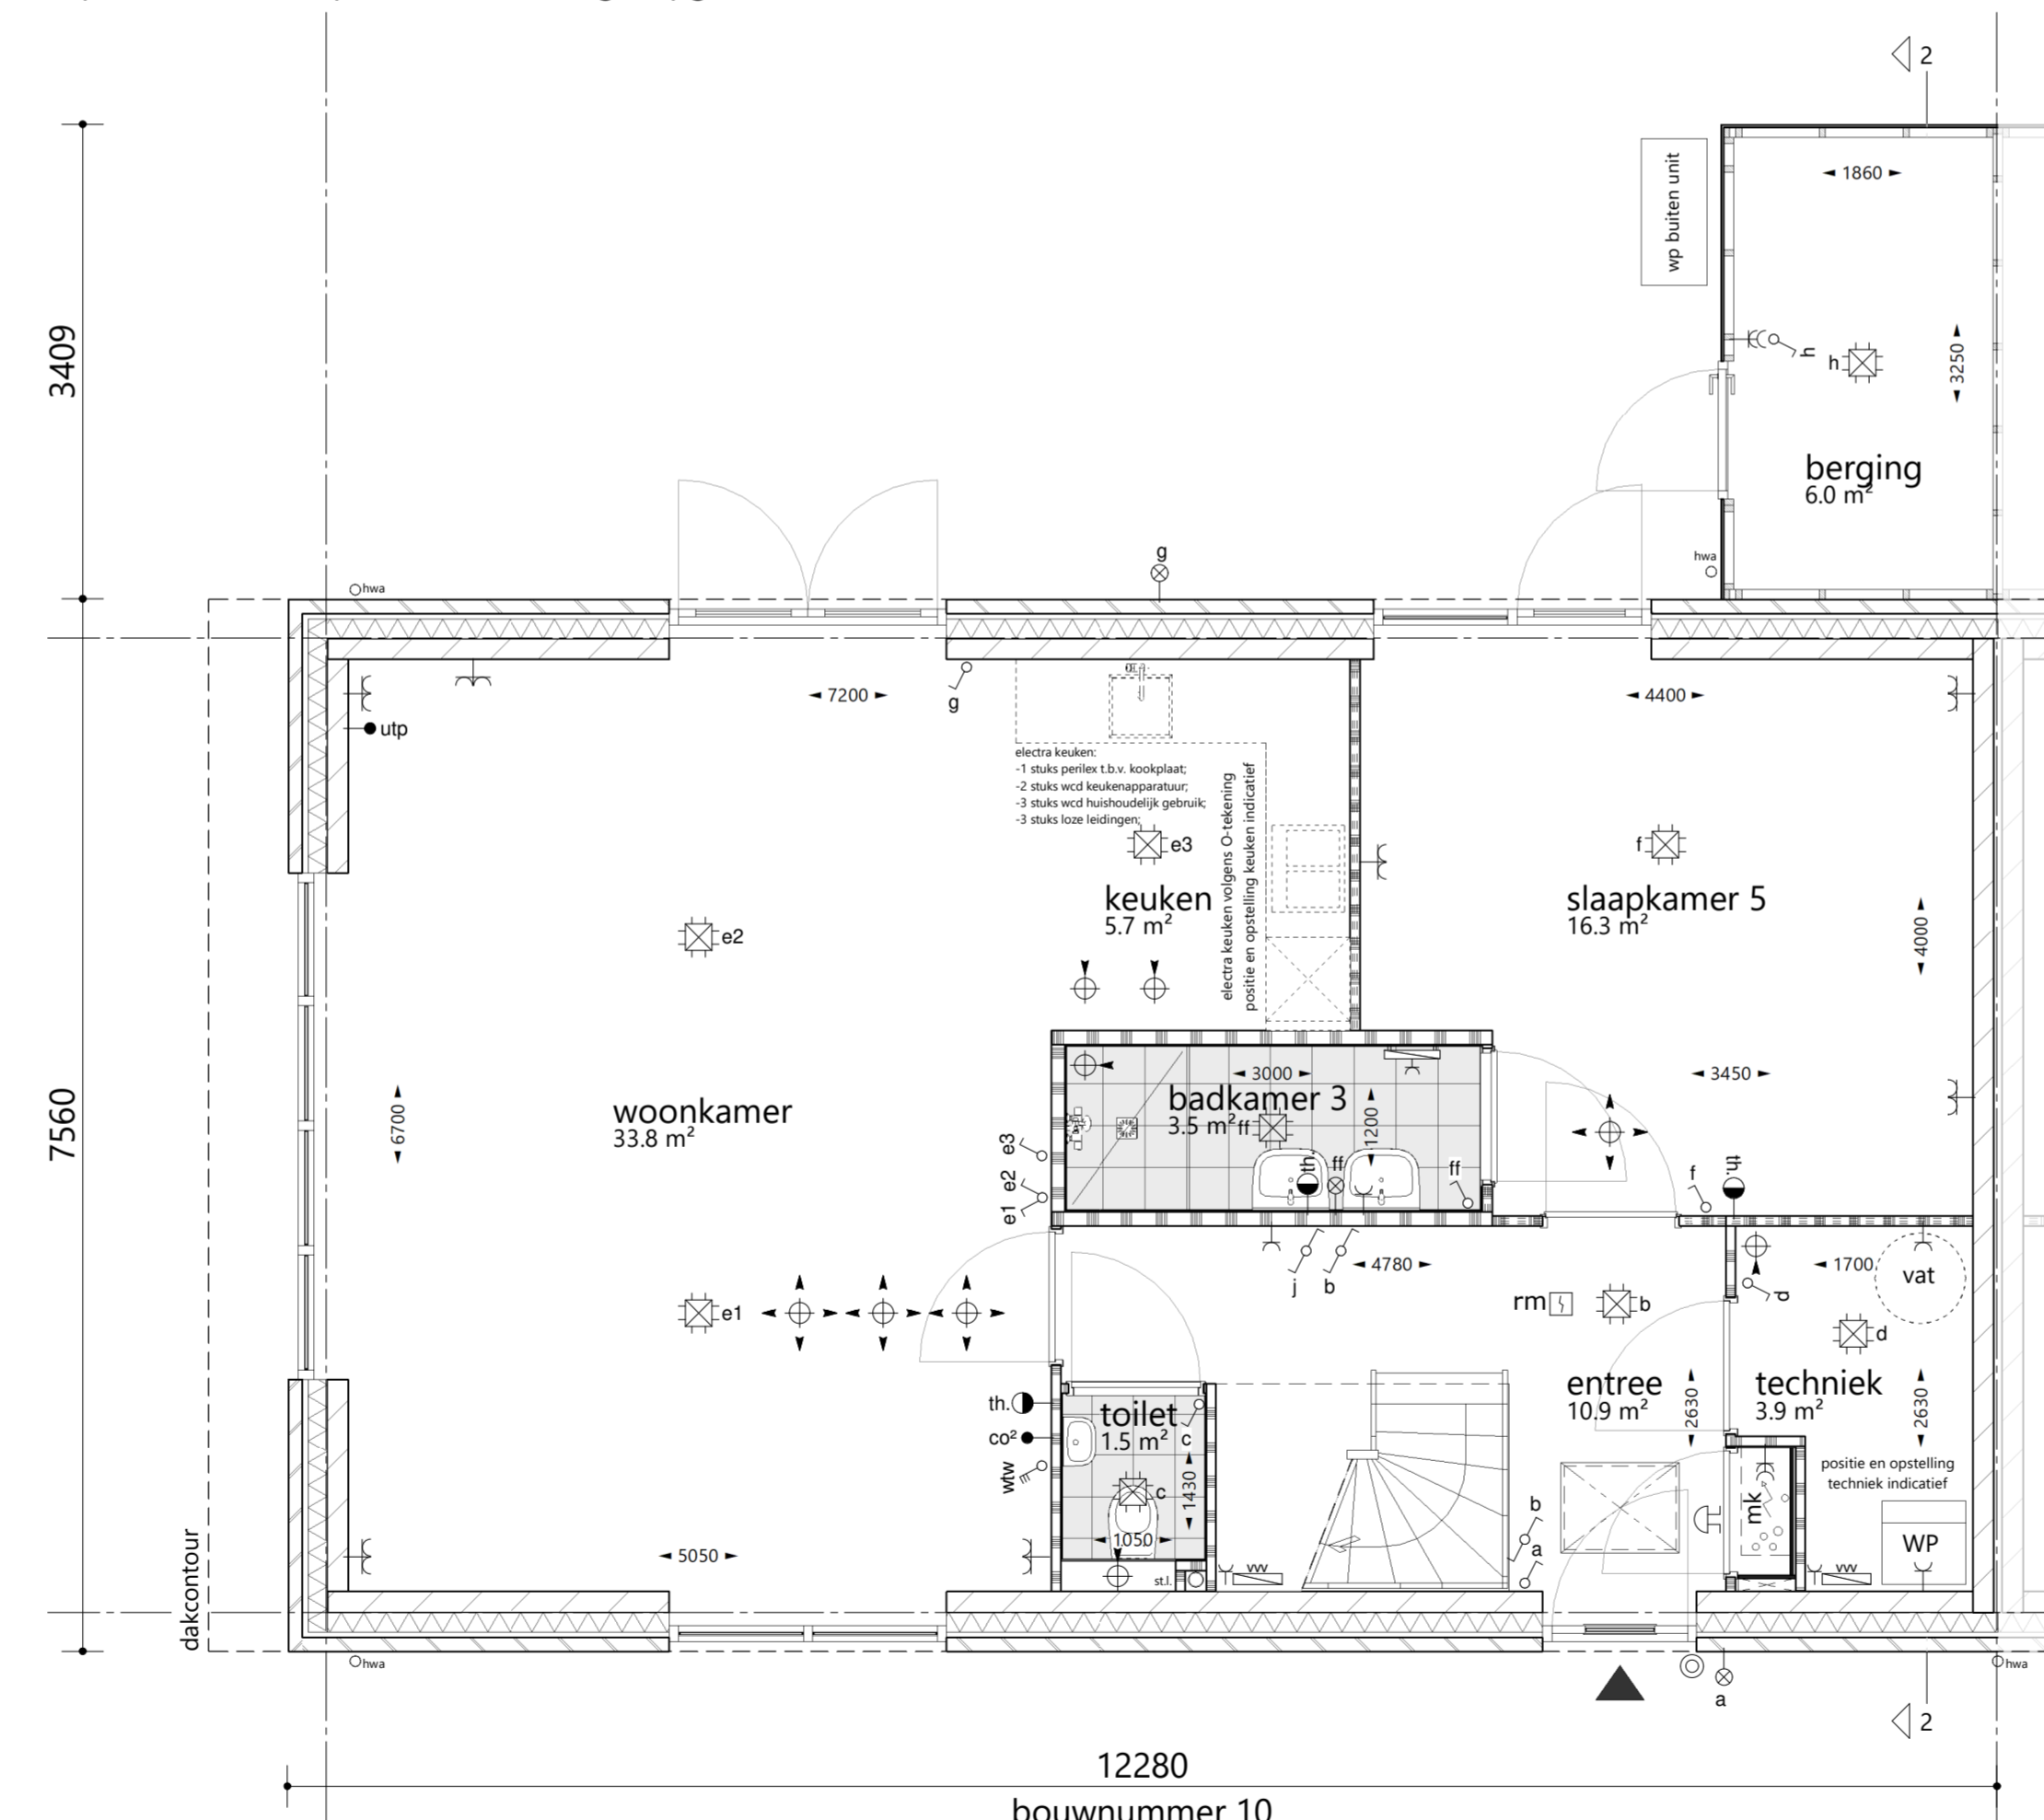

begane grond 1 : 50
optie: levensloopbestendige indeling

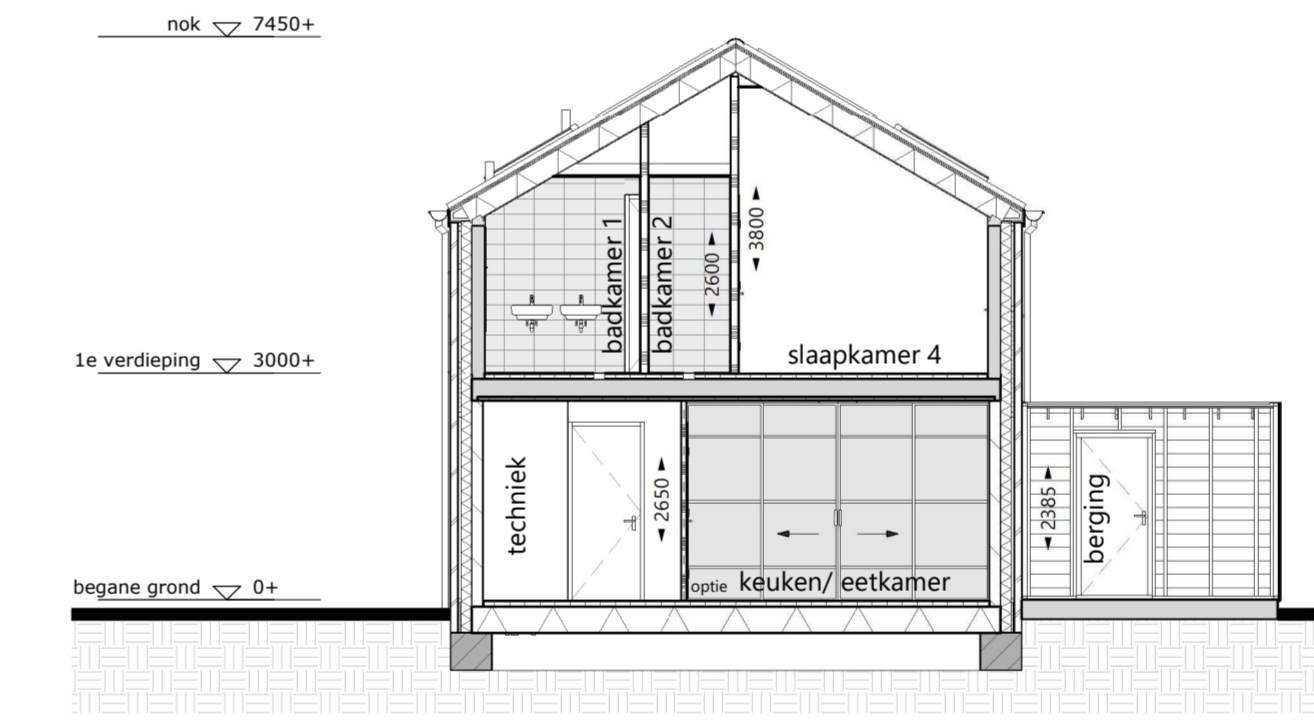

dwarsdoorsnede 2 1 : 100
optie: schuifpui separatiewand w-k



voorgevel 1 : 100
optie: extra dakraam voorgevel



situatie
schaal 1 : 500



achtergevel 1 : 100
optie: dubbele deuren achtergevel
optie: extra zonnepanelen; aantal vlgs. opgave aanbieder