





voorgevel 1 : 100




rechttergevel 1 : 100

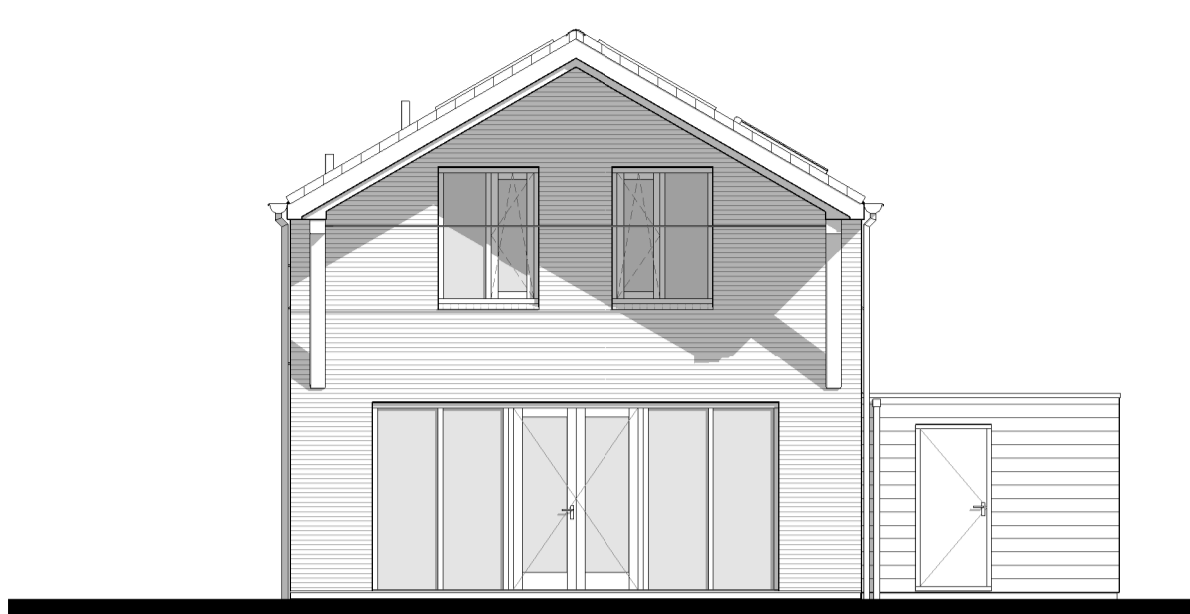


achtergevel 1 : 100

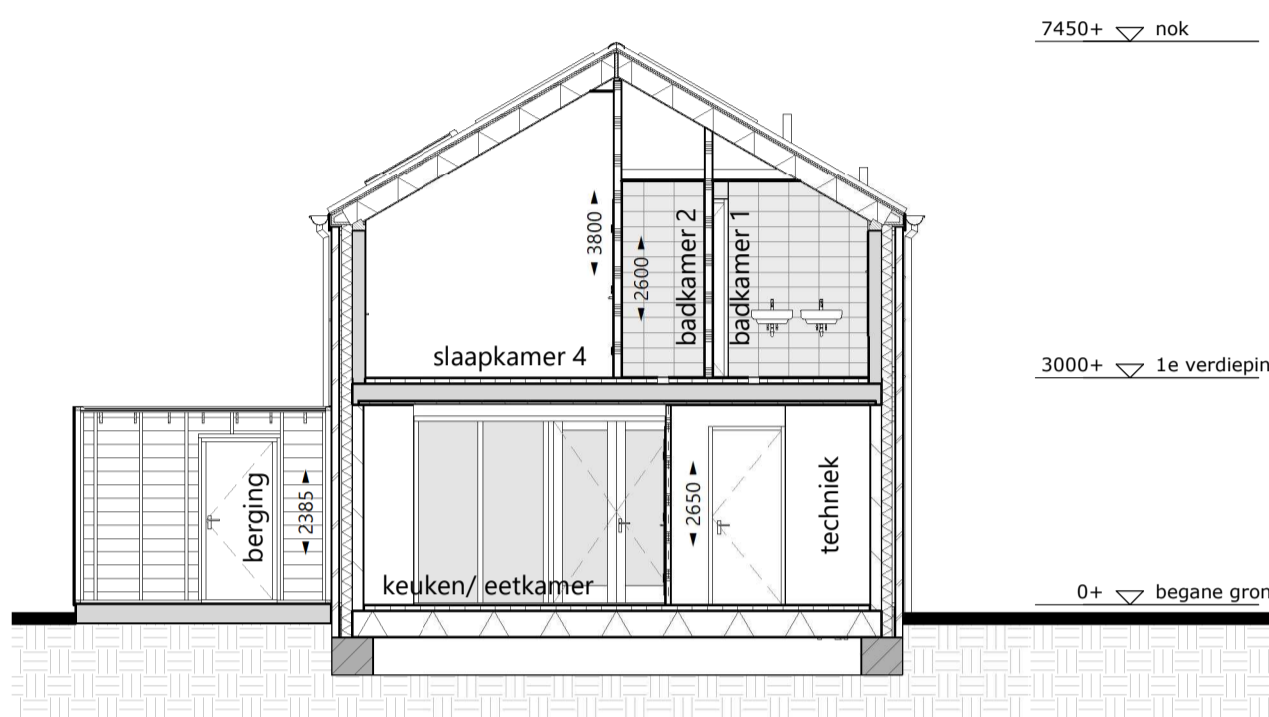

dwarsdoorsnede 3 1 : 100

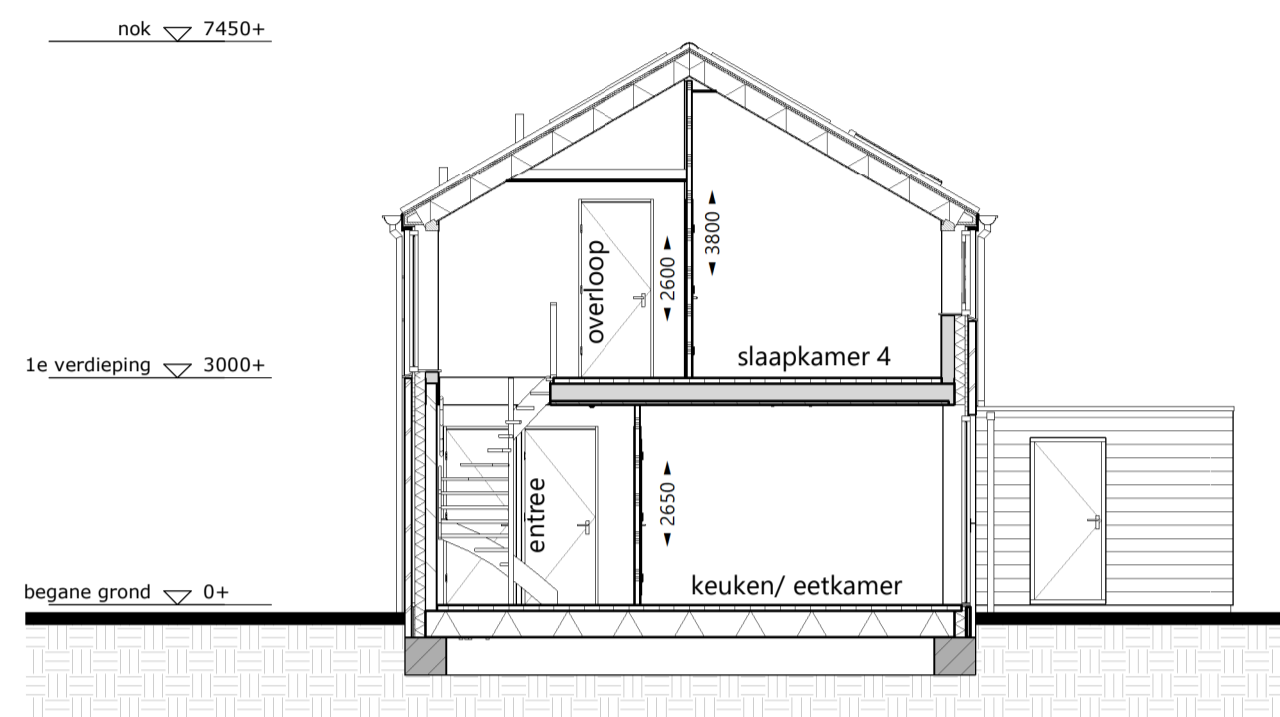

dwarsdoorsnede 4 1 : 100

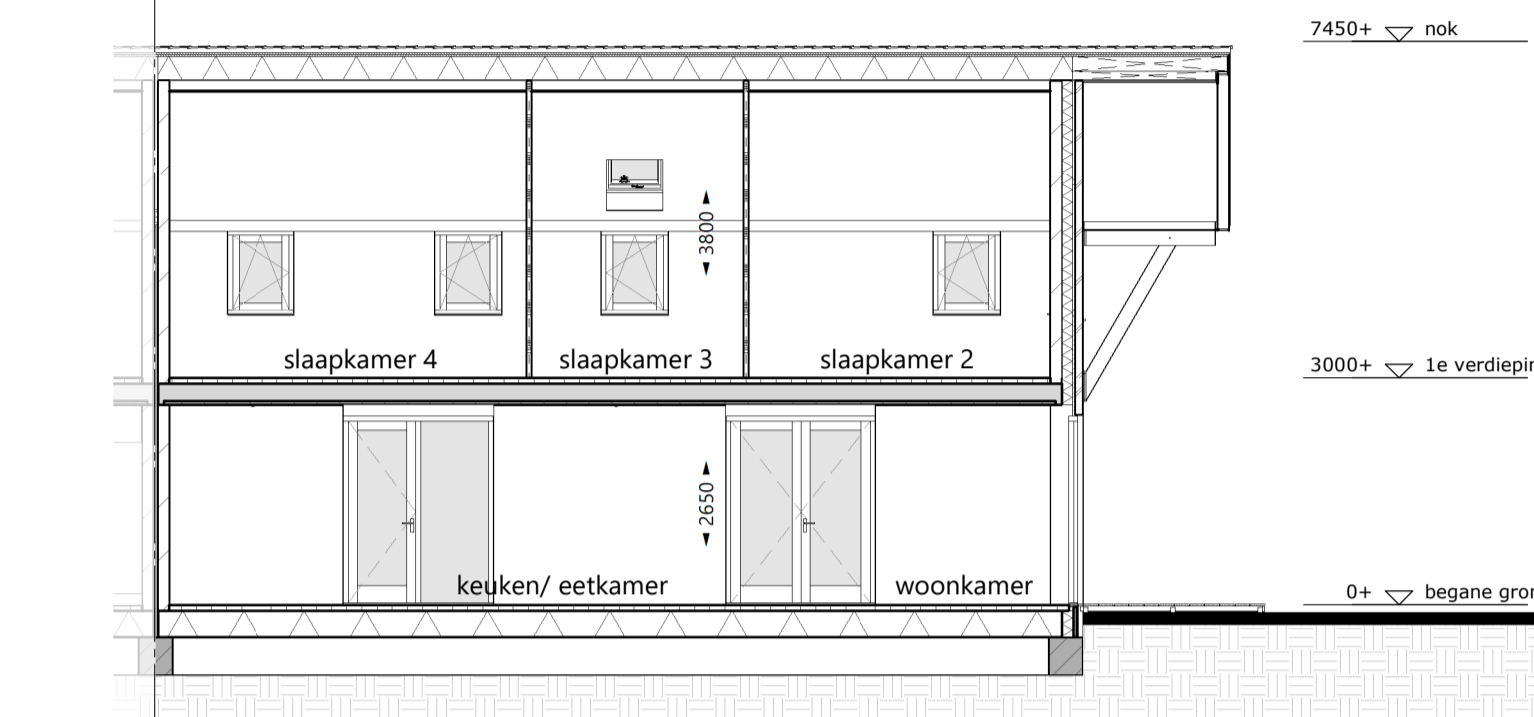

langsdoorsnede B 1 : 100

situatie


schaal 1 : 500




renvooi

- alle maatvoering zijn 'circa'-maten in millimeters (mm), daarbij is er geen rekening gehouden met eventuele wandafwerkingen of vloerafwerkingen.
- alle maatvoering gemeten vanaf min. 1500mm.
- maatvoering van toiletruimten zijn inclusief inbouwreservoir.
- vermeldte ruimte oppervlakten conform NEN 2580.
- wijzigingen ter voldoening aan (semi)overheidseisen en/of -voorschriften, alsmede wijzigingen in maatvoering en materiaalkeuze die tijdens de uitvoering van het werk noodzakelijk blijken, worden nadrukkelijk voorbehouden.
- alle (verblijfs)ruimten met een thermostaat zijn voorzien van vloerverwarming.
- alle op de tekening aangegeven elektrische verwarmingselementen, ventilatieventielen, lichtpunten, wandcontactdozen, schakelaars, inspectieluiken, spuwvers, PV- panelen, installaties op het dak e.d. zijn indicatief.


<ul style="list-style-type: none"> — schoon metselwerk — isolatie — kalkzandsteen — lichte scheidingwand — lichte scheidingwand geluidwerend — houtskeletwand — betonwand, stabiliteitswand — kozijn — brandwerende, zelfsluitende deur — tegelwerk, volgens technische omschrijving — inspectieluik — hwa — sp. — spuw — meterkast — warmtepomp + buiten unit — voorraadvat warmtepomp — warmteterugwinning unit 	<ul style="list-style-type: none"> a = volgorde schakeling enkele schakelaar wisselschakelaar serieschakelaar sensor koolstofdioxide enkele wandcontactdoos dubbele wandcontactdoos wandcontactdoos koelkast wandcontactdoos vaatwasser wandcontactdoos afzuigkap wandcontactdoos (combi)oven perilex aansluiting bediening warmteterugwinning unit vloerverwarmingverdelers + aansluitpunt elektr. radiator + aansluitpunt omvormer t.b.v. PV-panelen 	<ul style="list-style-type: none"> plafondlichtpunt / centraaldoos rookmelder bel / schel beldrukker, hoogte 1,2 meter vanaf vloer thermostaat bediening wandlichtpunt / buitenverlichting zonder armatuur, hoogte 2,1 meter vanaf vloer aansluitpunt bedraad loze leiding/ niet bedraad toevoer ventilatie plafond, positie is indicatief toevoer ventilatie wand, positie is indicatief afvoer ventilatie, positie is indicatief opstelplaats wasmachine opstelplaat droger
---	---	--

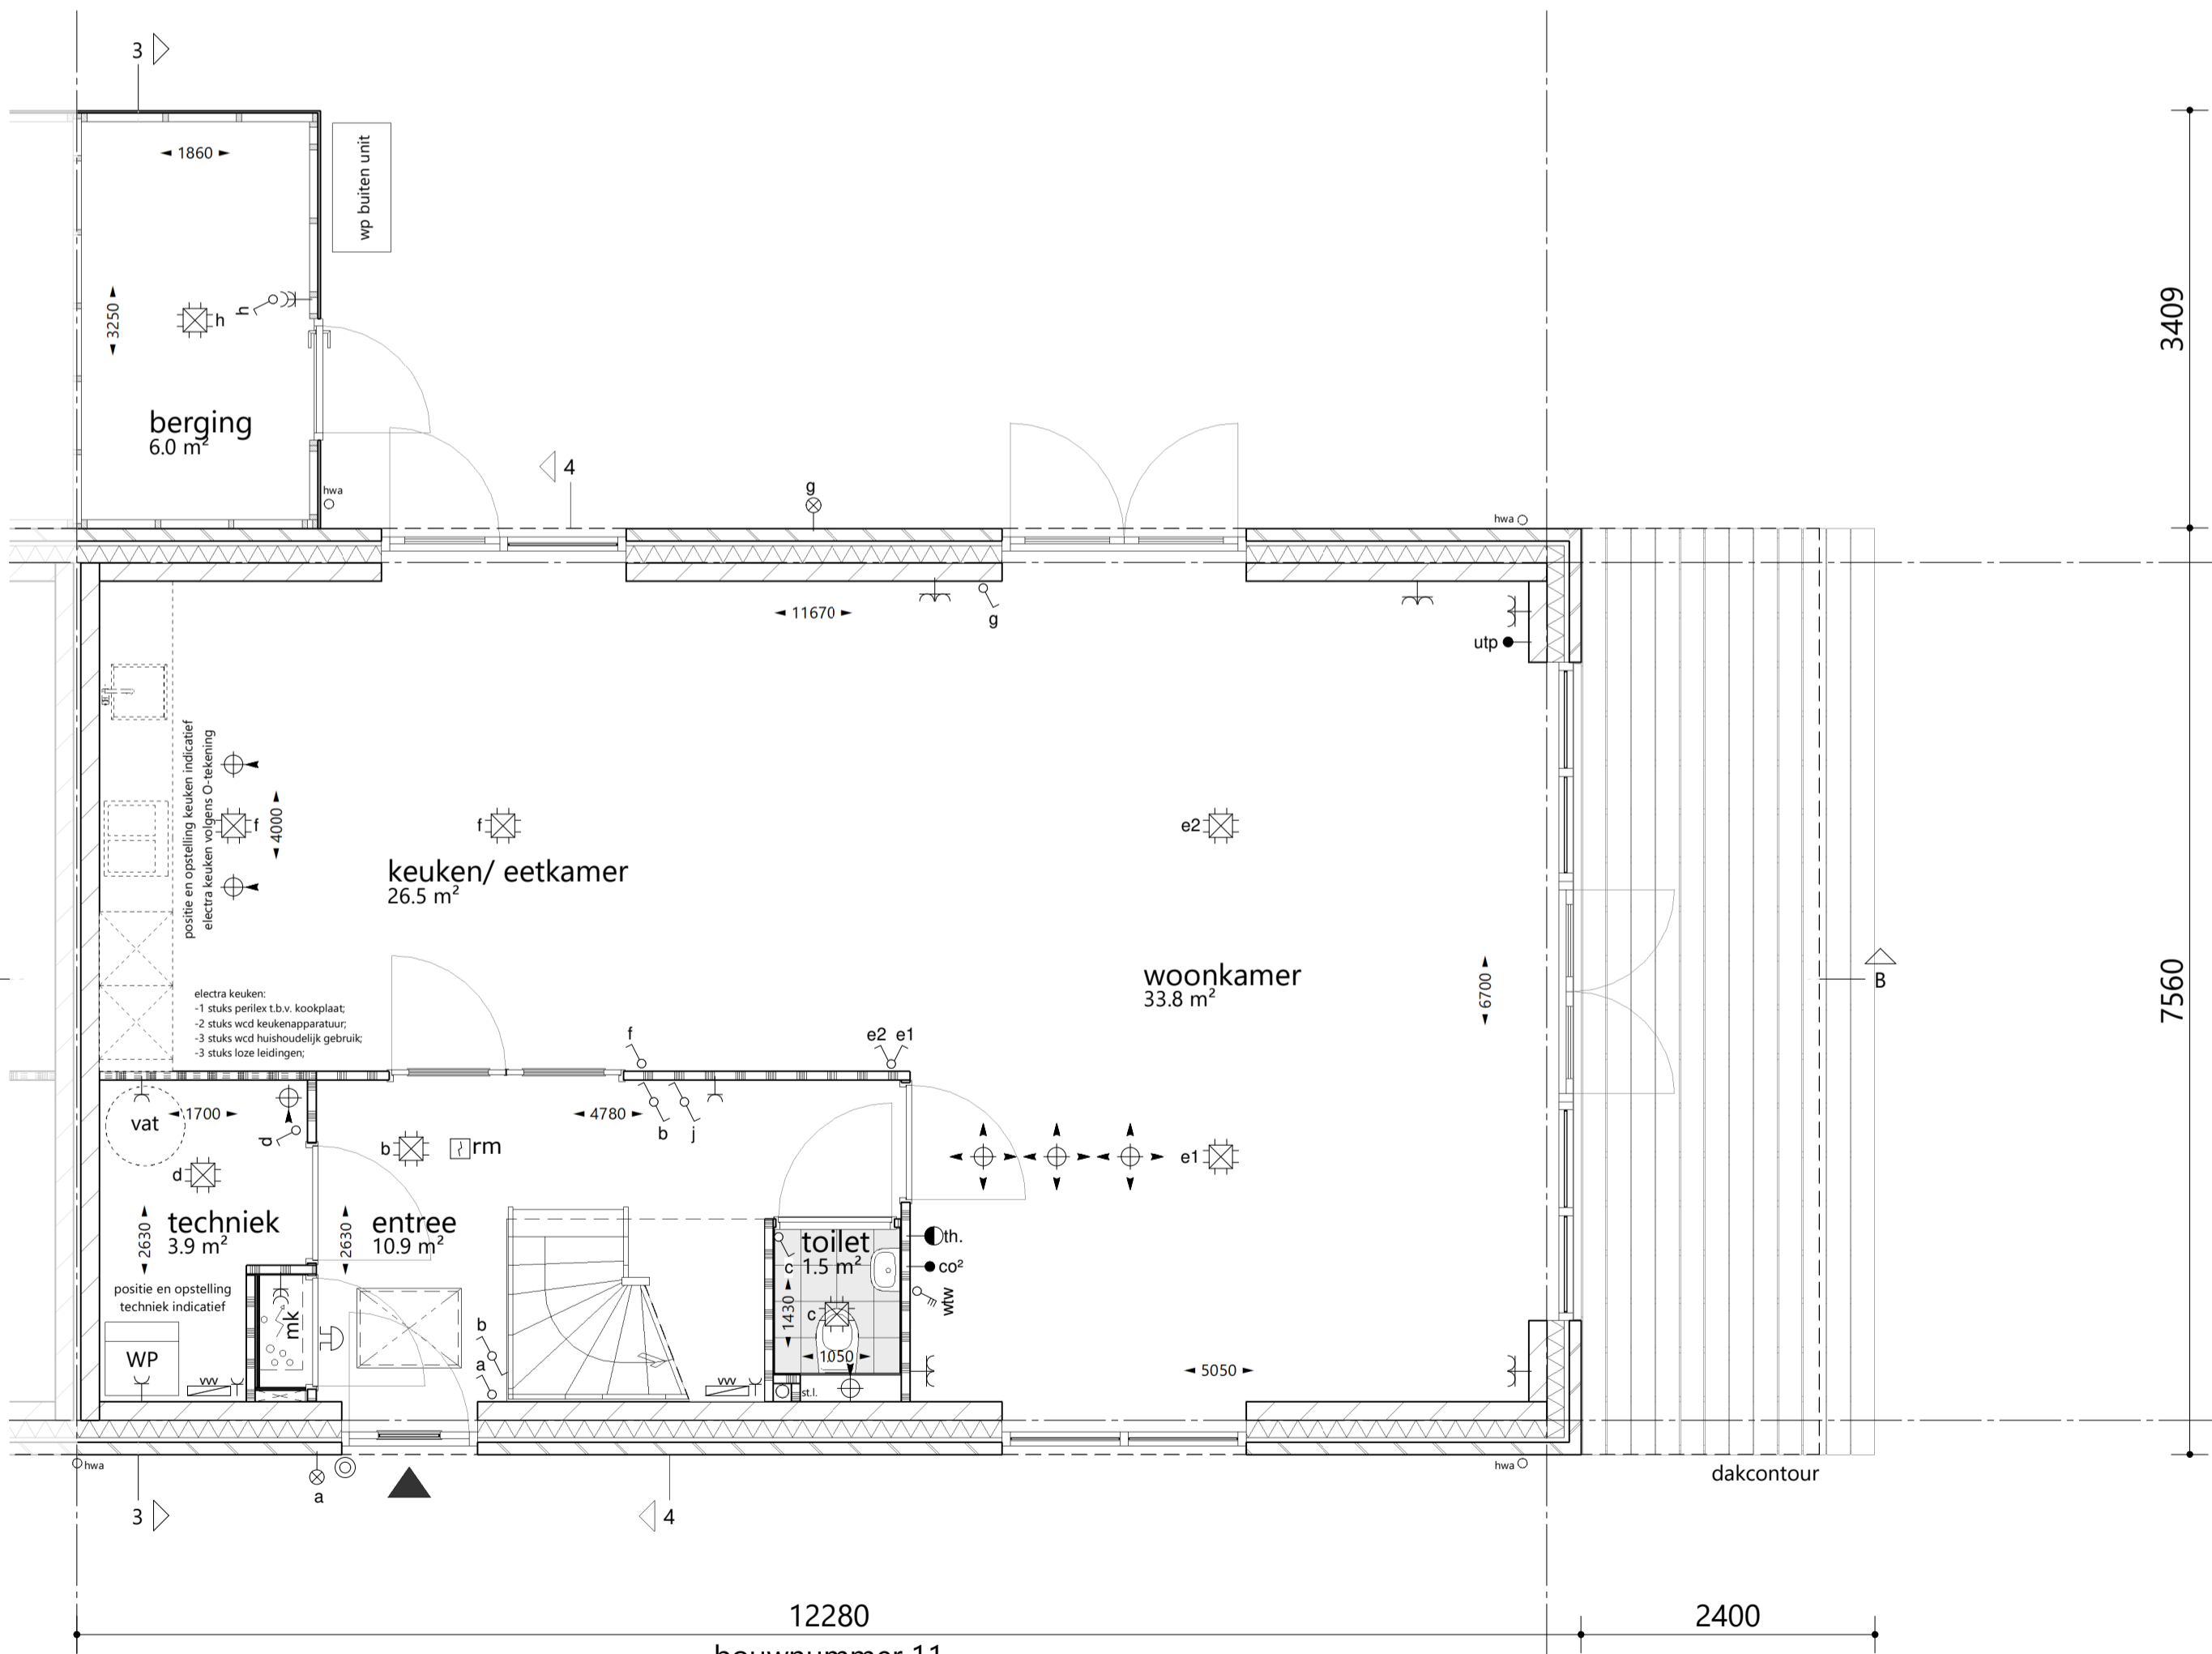

begane grond 1 : 50

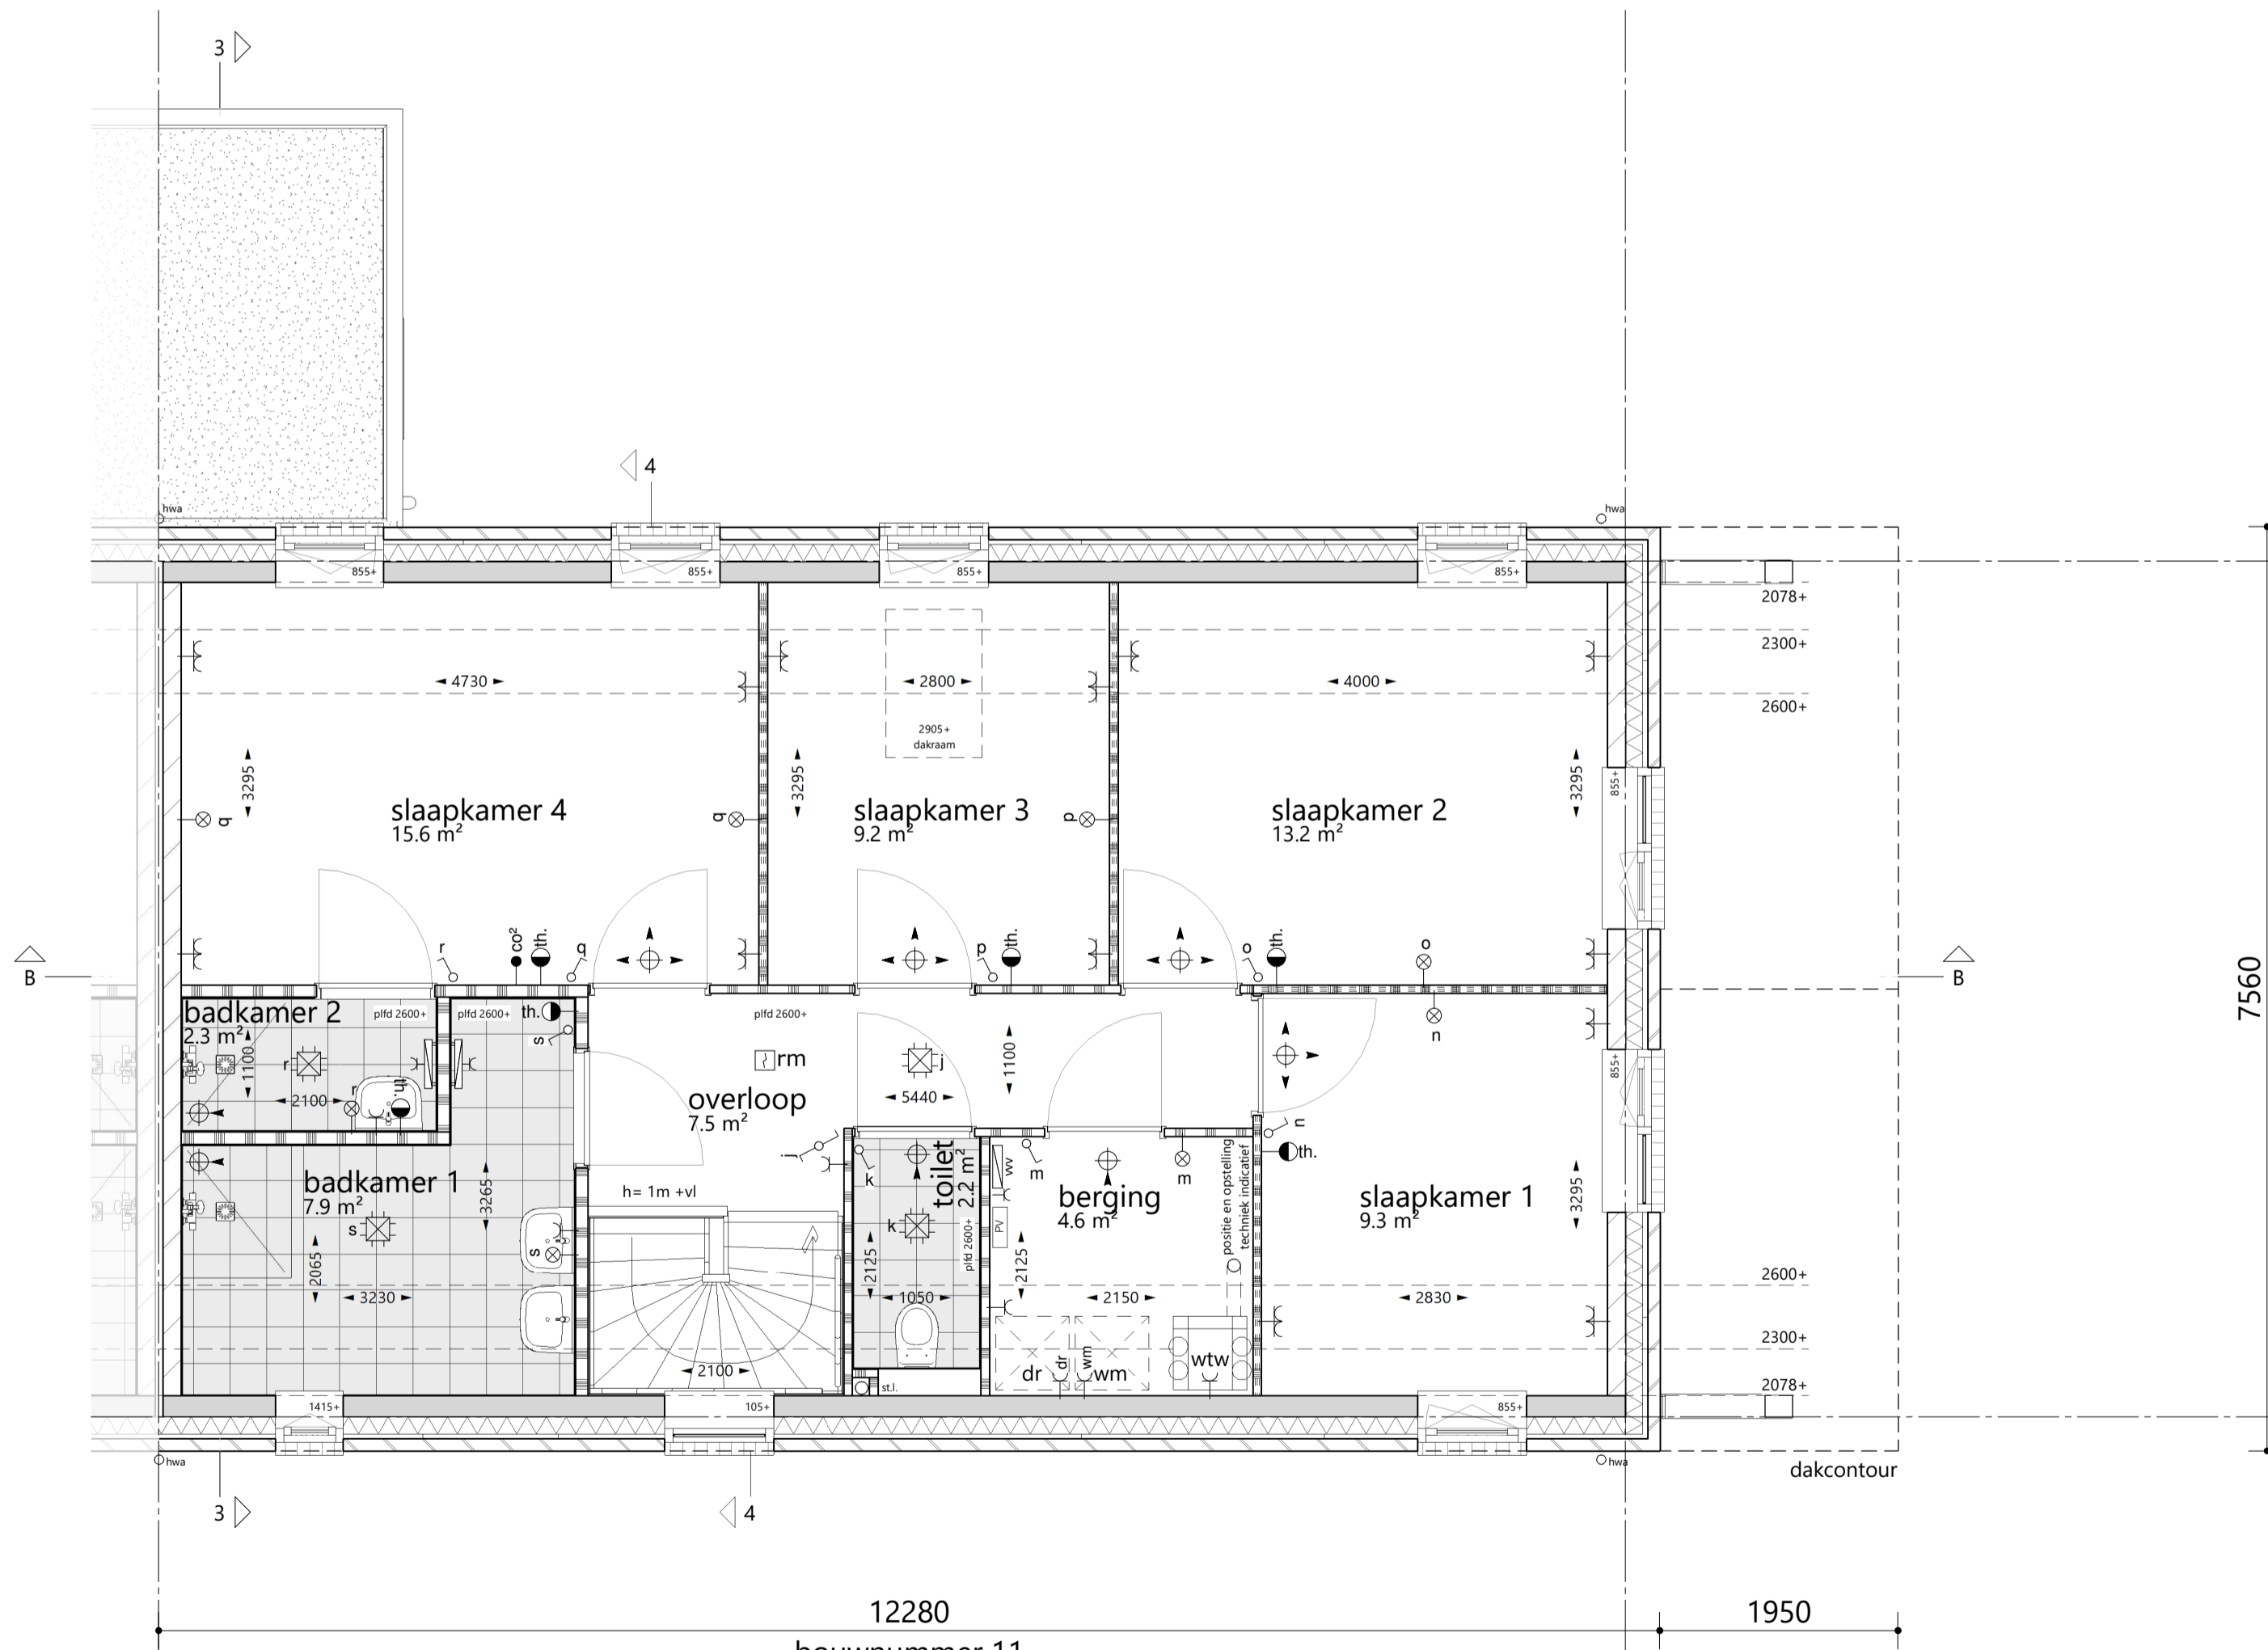

1e verdieping 1 : 50

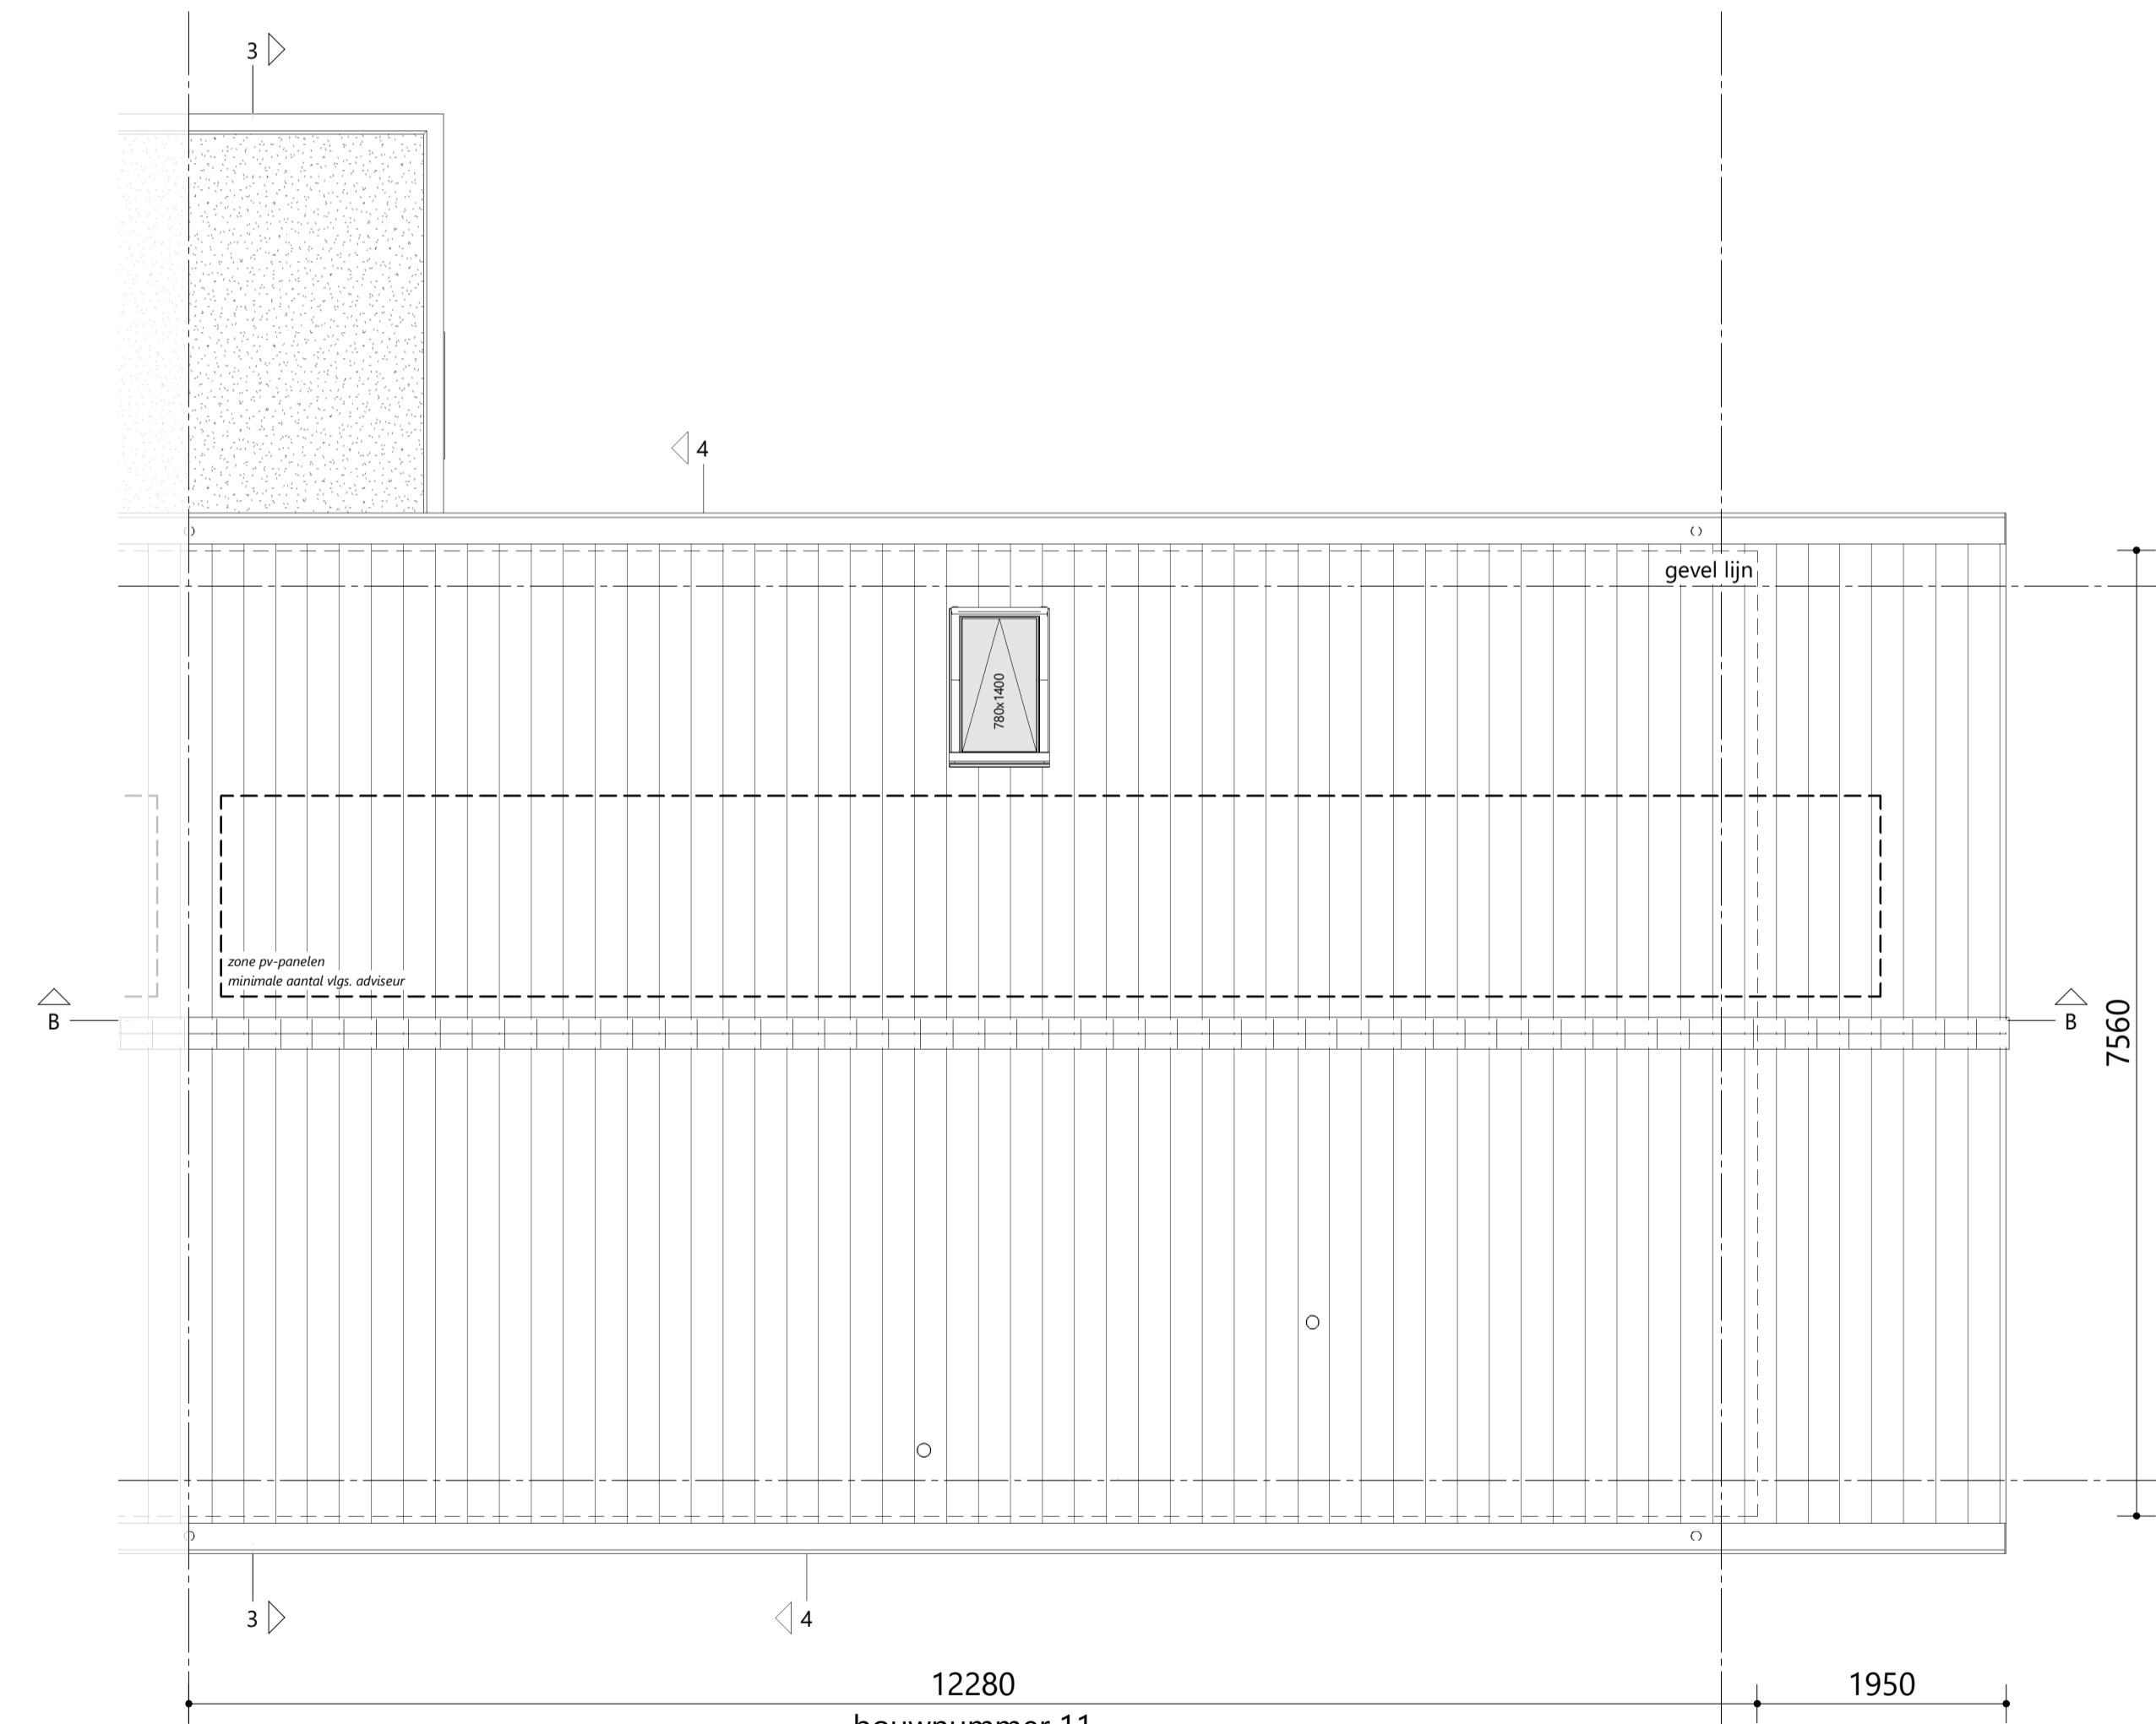

dakaanzicht 1 : 50