




1e verdieping  
optie: extra dakraam voorgevel

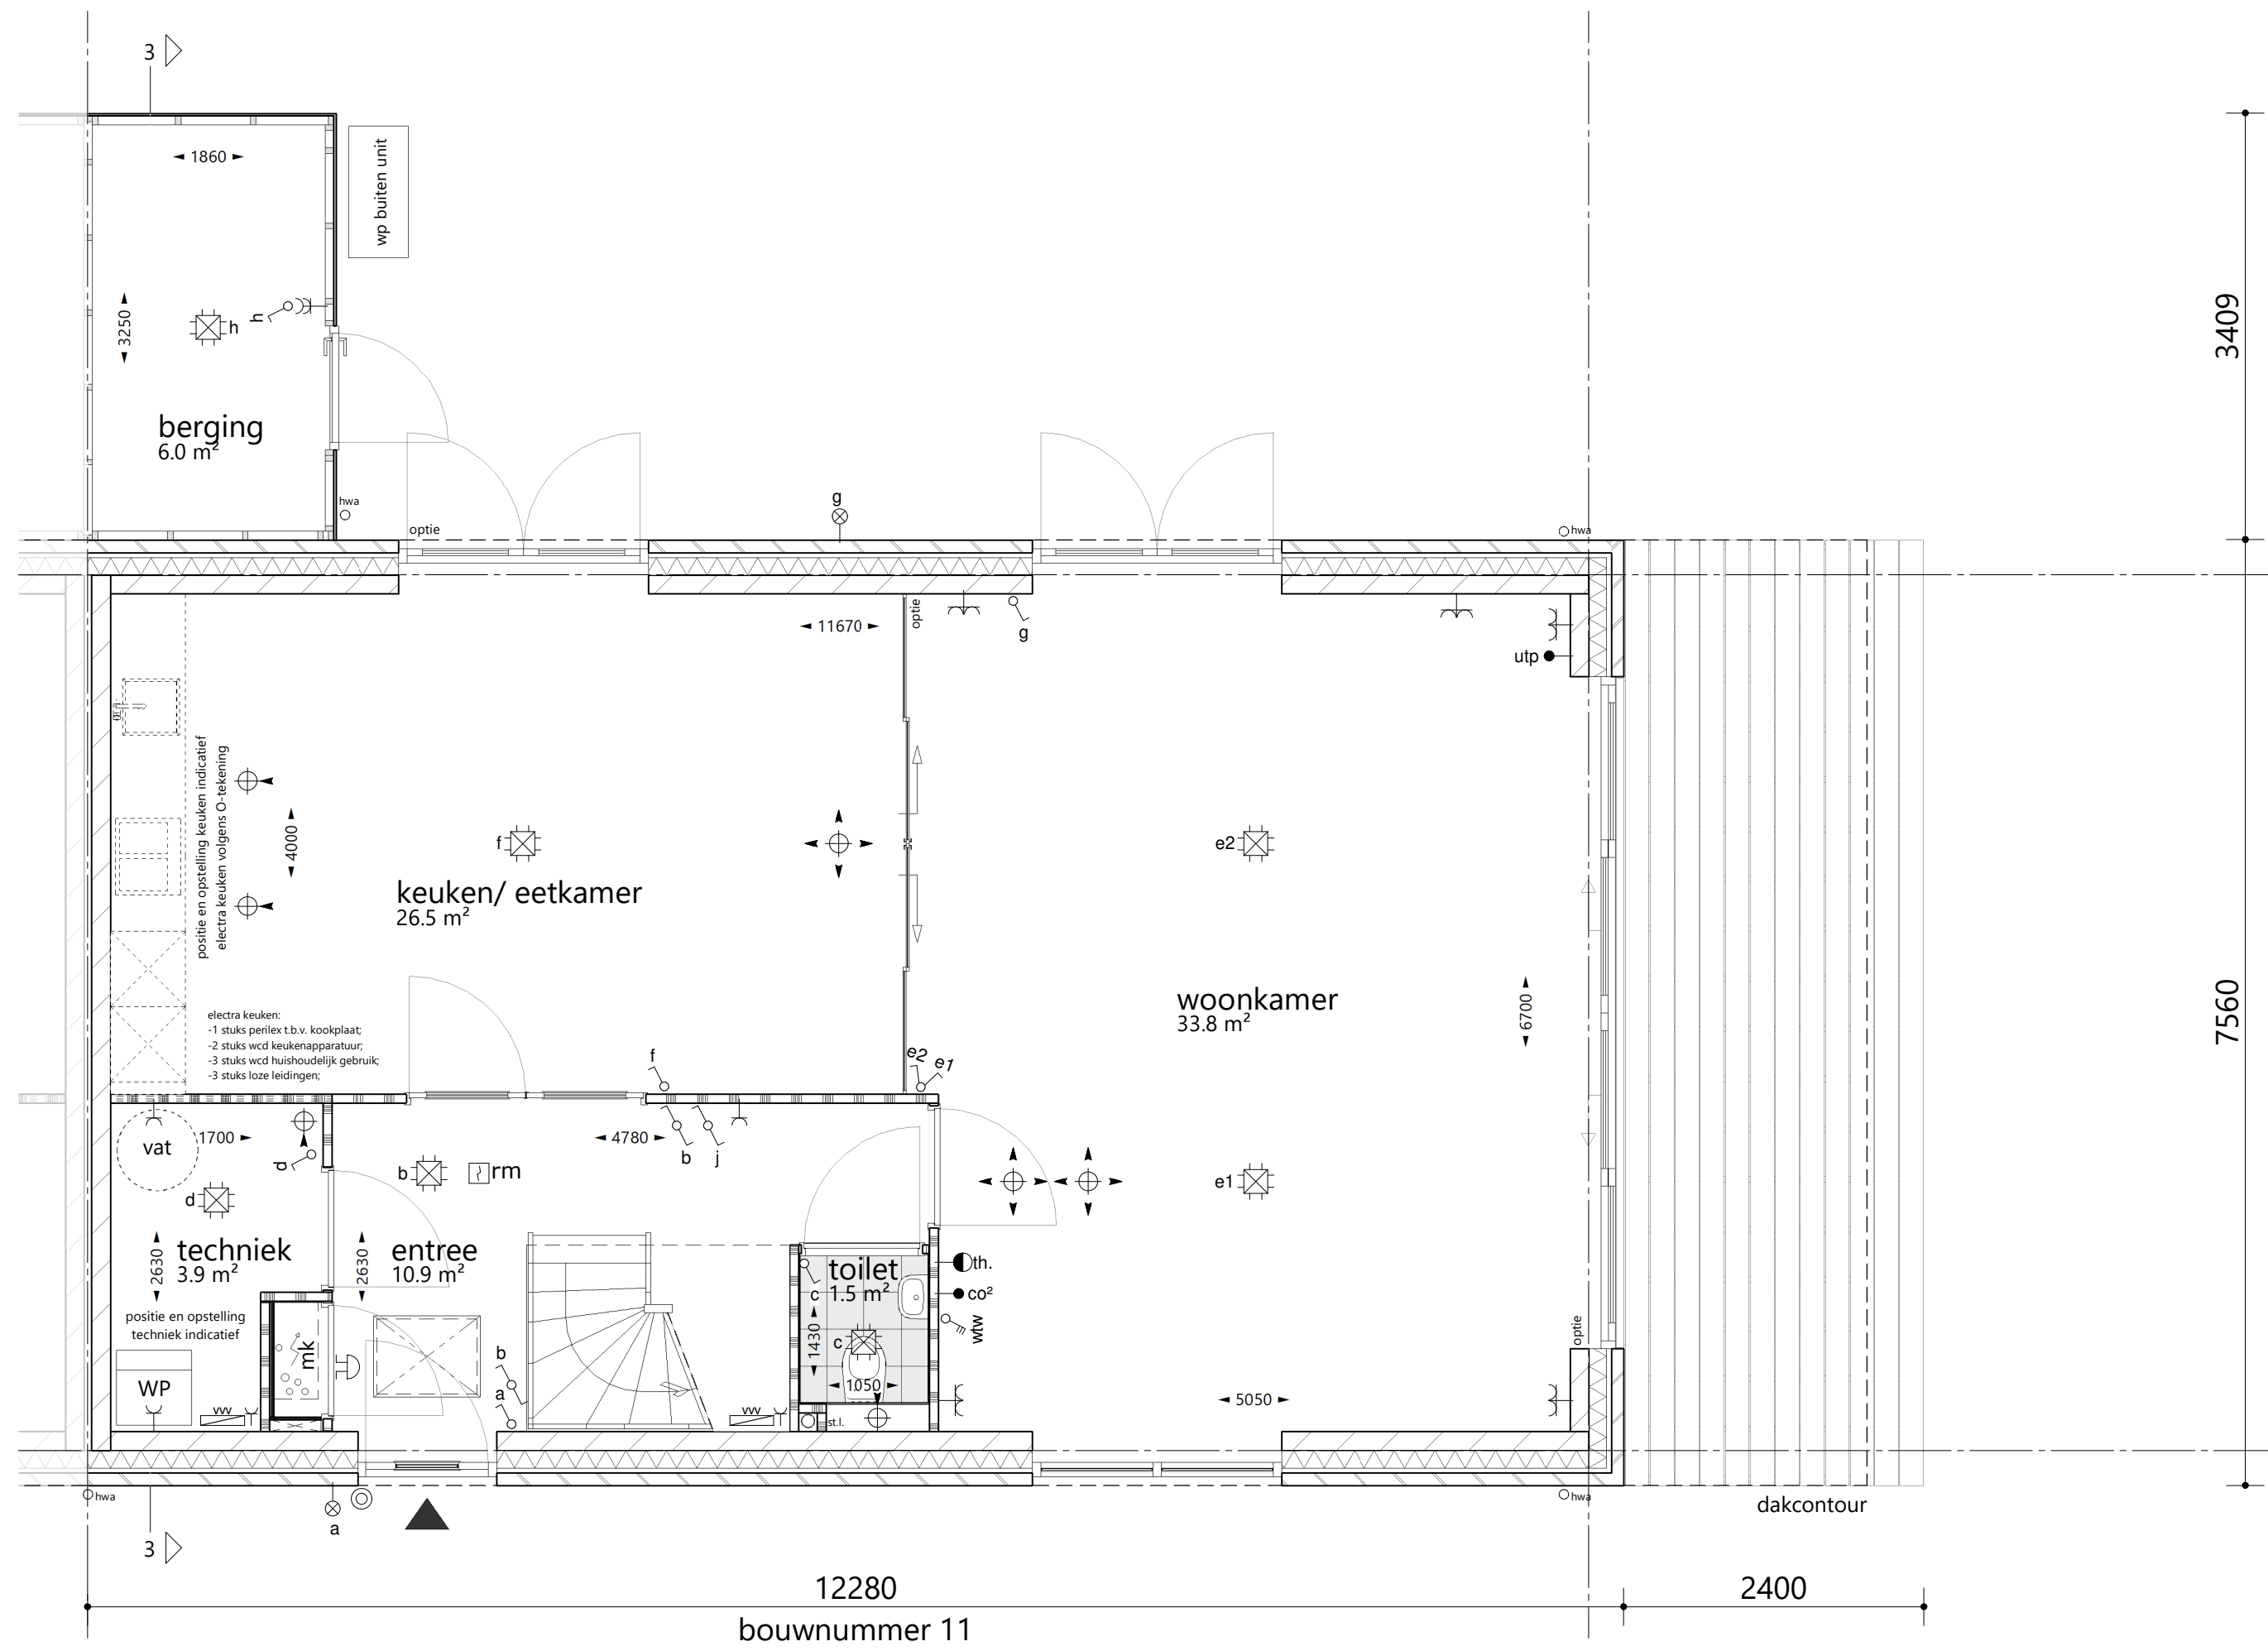

begane grond 1 : 50  
optie: schuifpui rechtergevel  
optie: dubbele deuren achtergevel  
optie: schuifpui separatiewand w-k

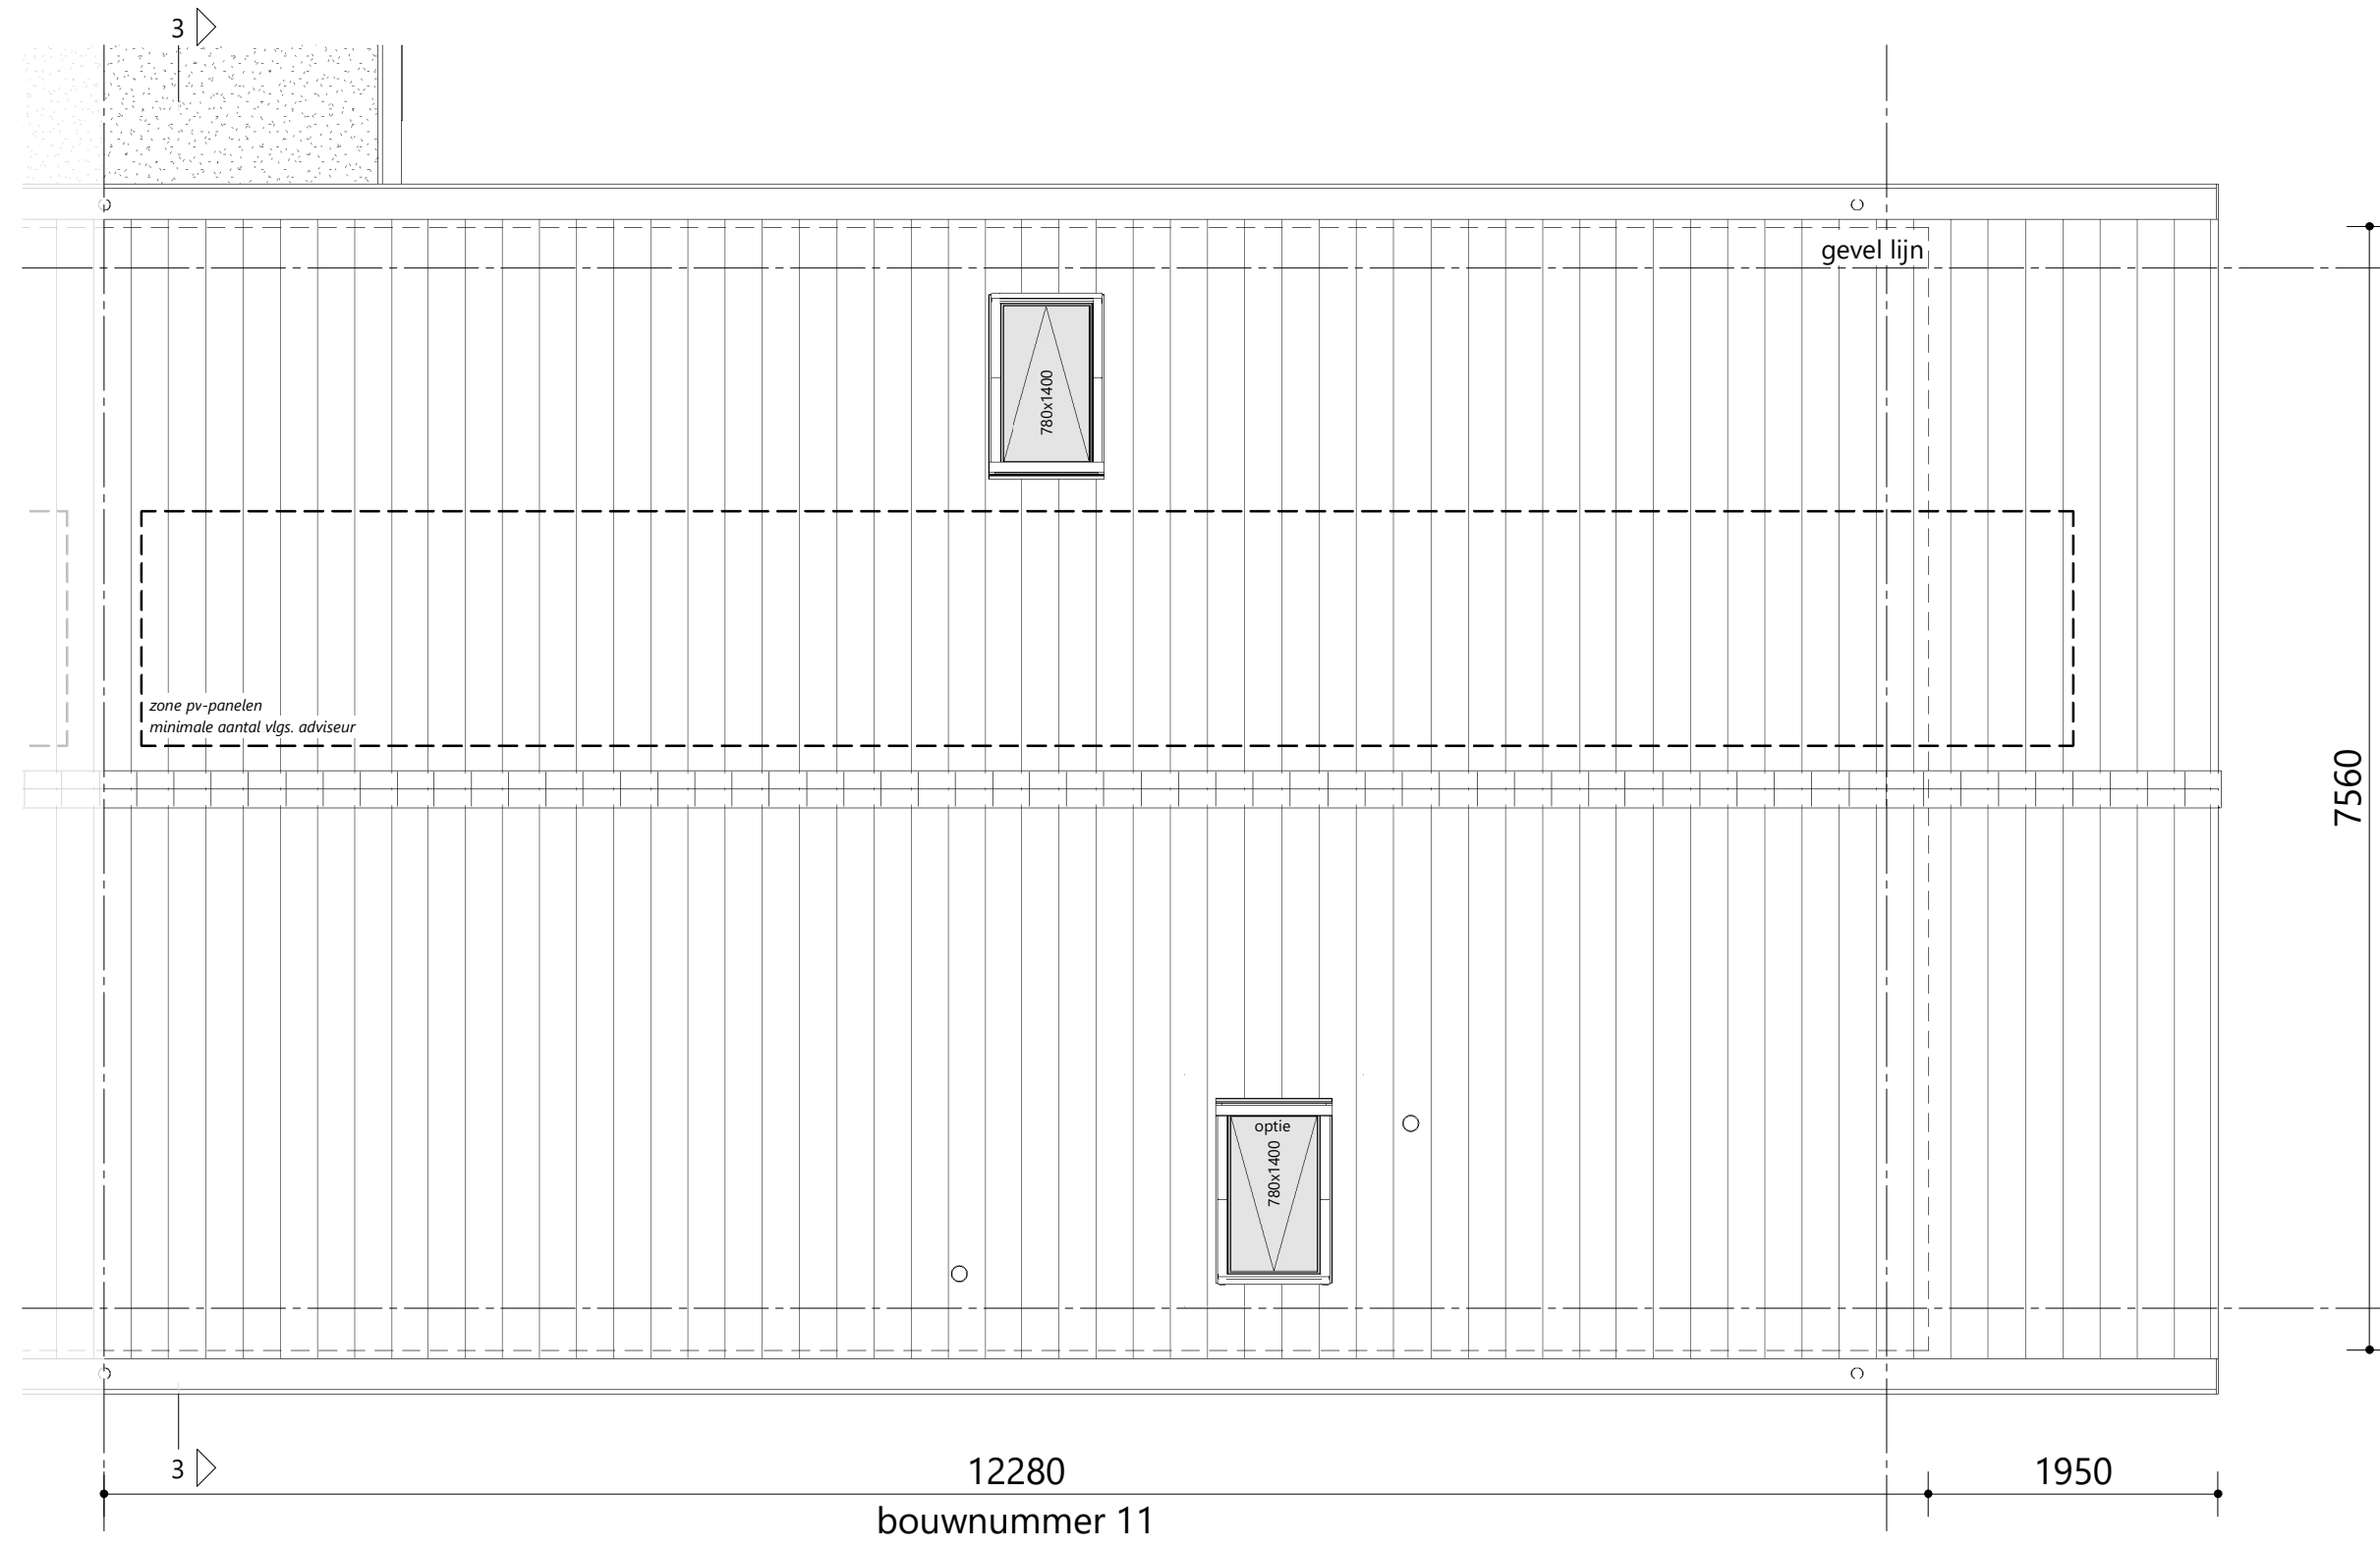


dakaanzicht  
optie: extra dakraam voorgevel  
optie: extra zonnepanelen; aantal vlgs. opgave aanbieder

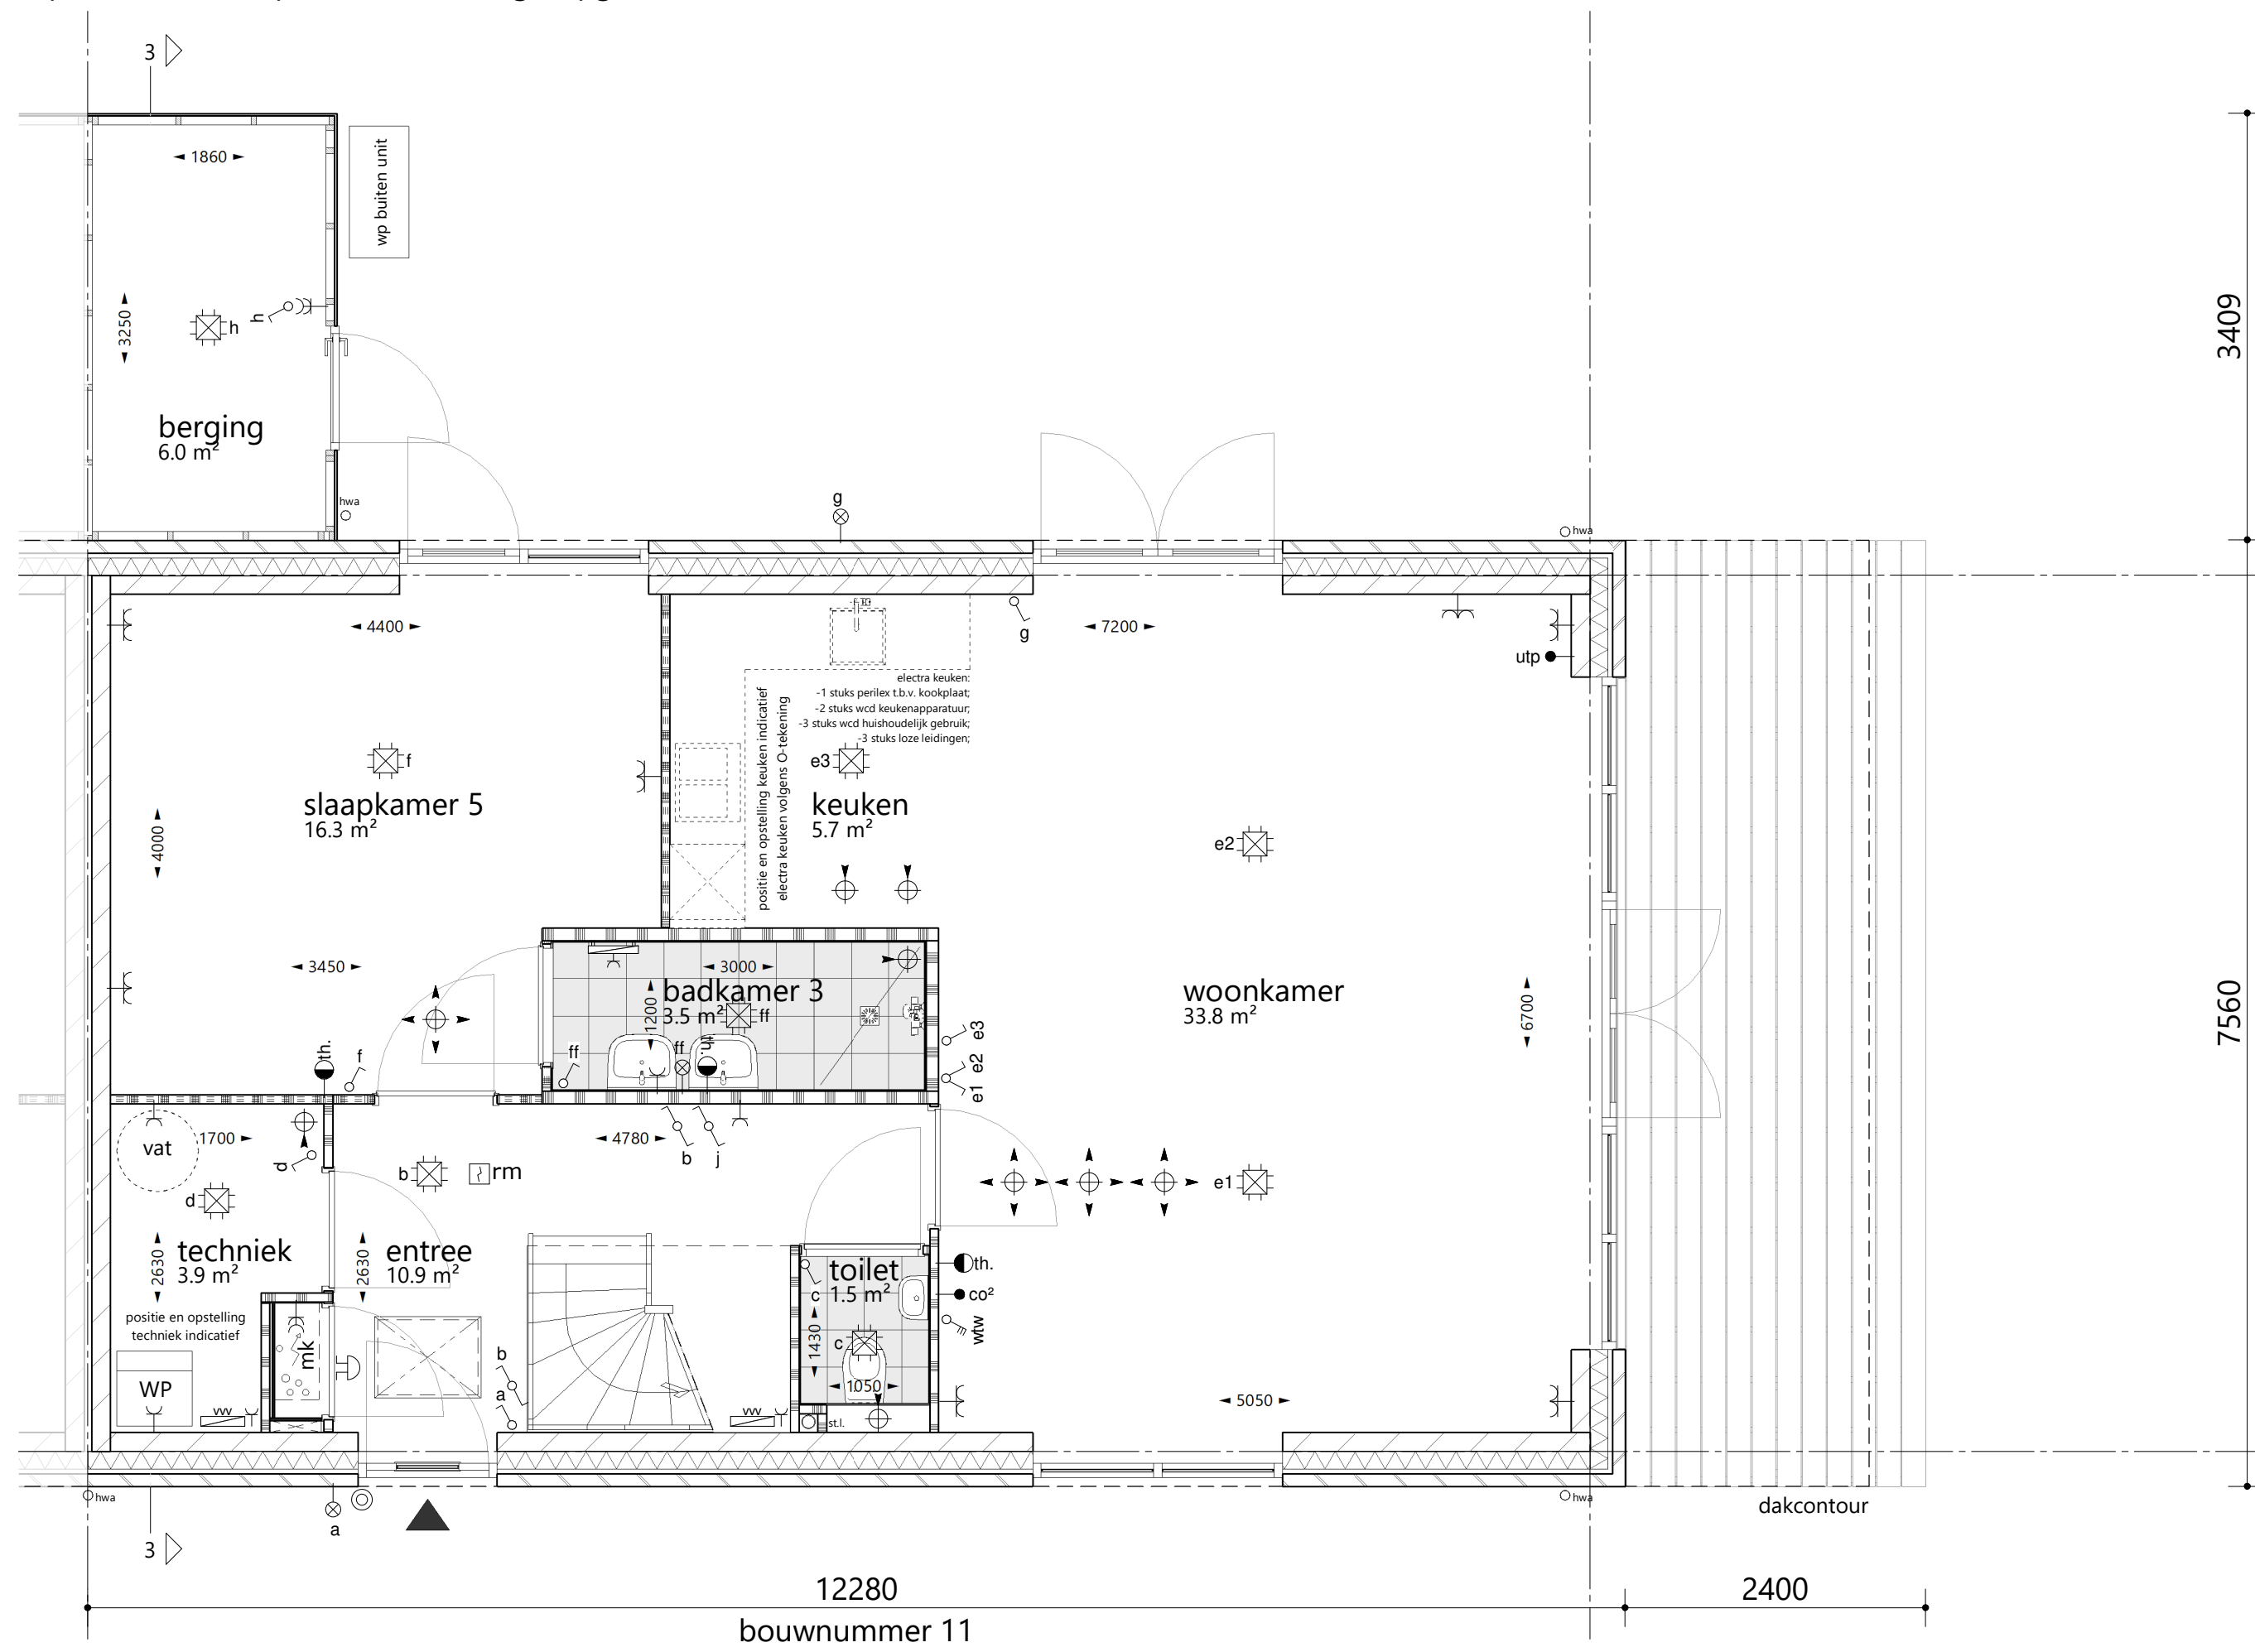

begane grond 1 : 50  
optie: levensloopbestendige indeling

situatie


schaal 1 : 500

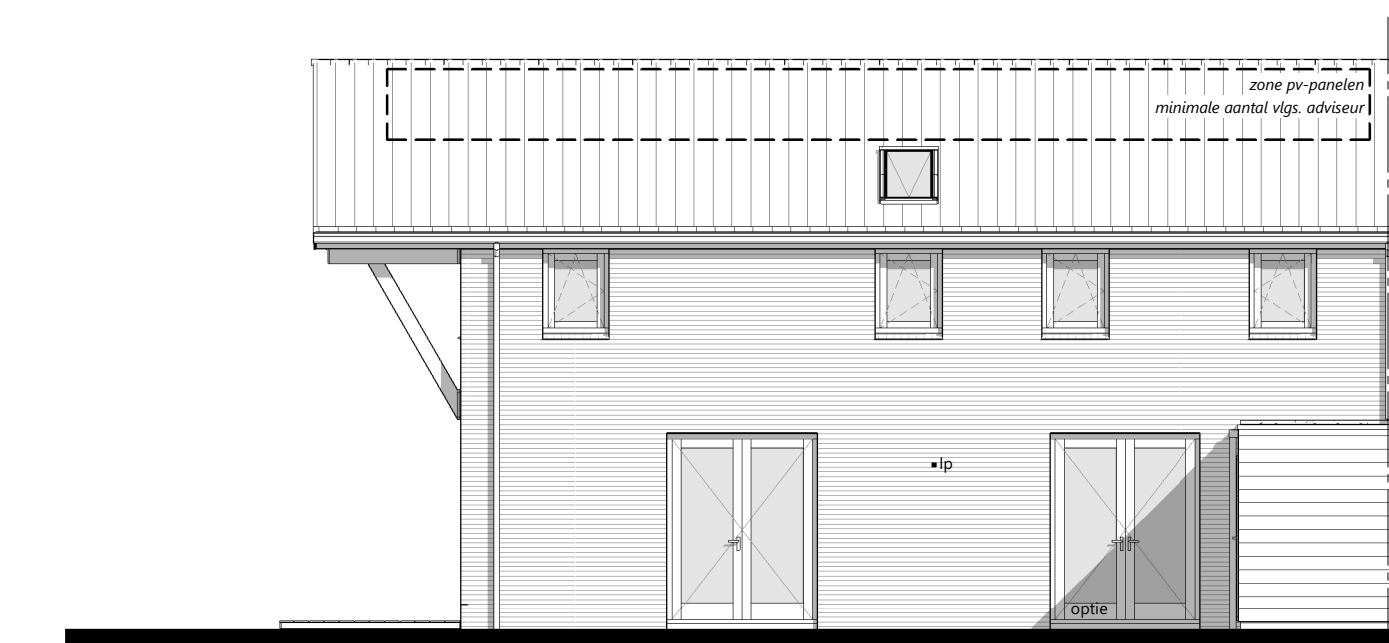


achtergevel 1 : 100  
optie: dubbele deuren achtergevel  
optie: extra zonnepanelen; aantal vlgs. opgave aanbieder



voorgevel 1 : 100  
optie: extra dakraam voorgevel

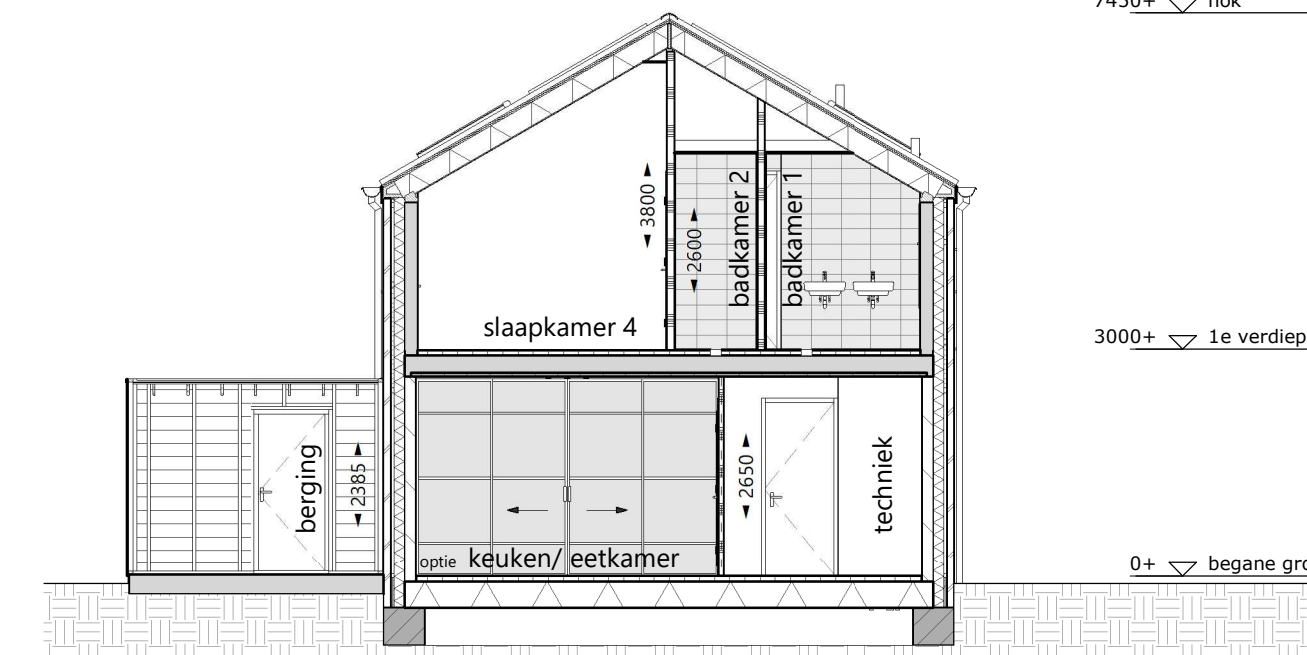

dwarsdoorsnede 3 1 : 100  
optie: schuifpui separatiewand w-k

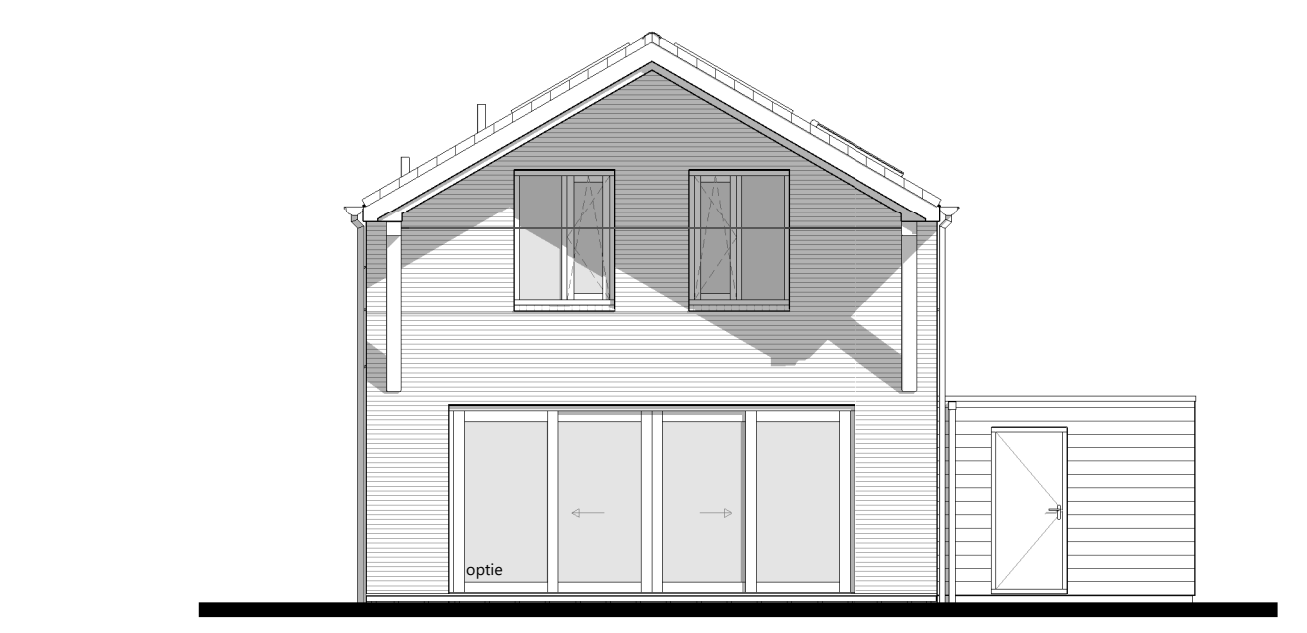

rechtergevel 1 : 100  
optie: schuifpui rechtergevel