





voorgevel 1 : 100




rechtergevel 1 : 100

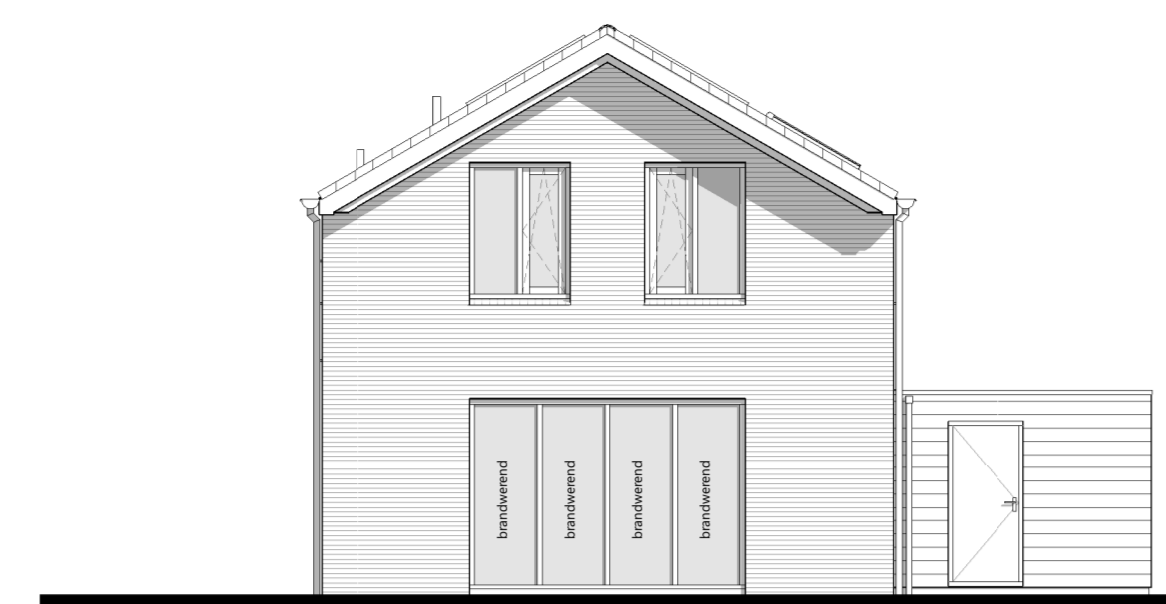


achtergevel 1 : 100

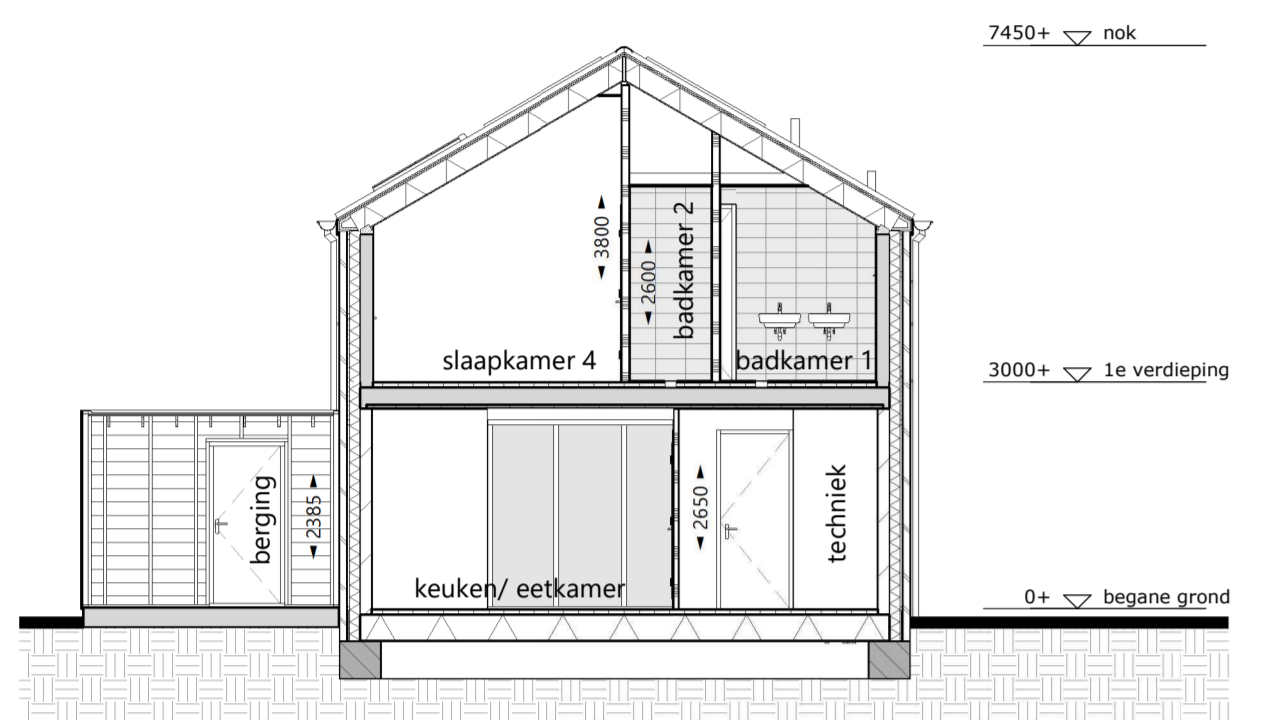

dwarsdoorsnede 3 1 : 100

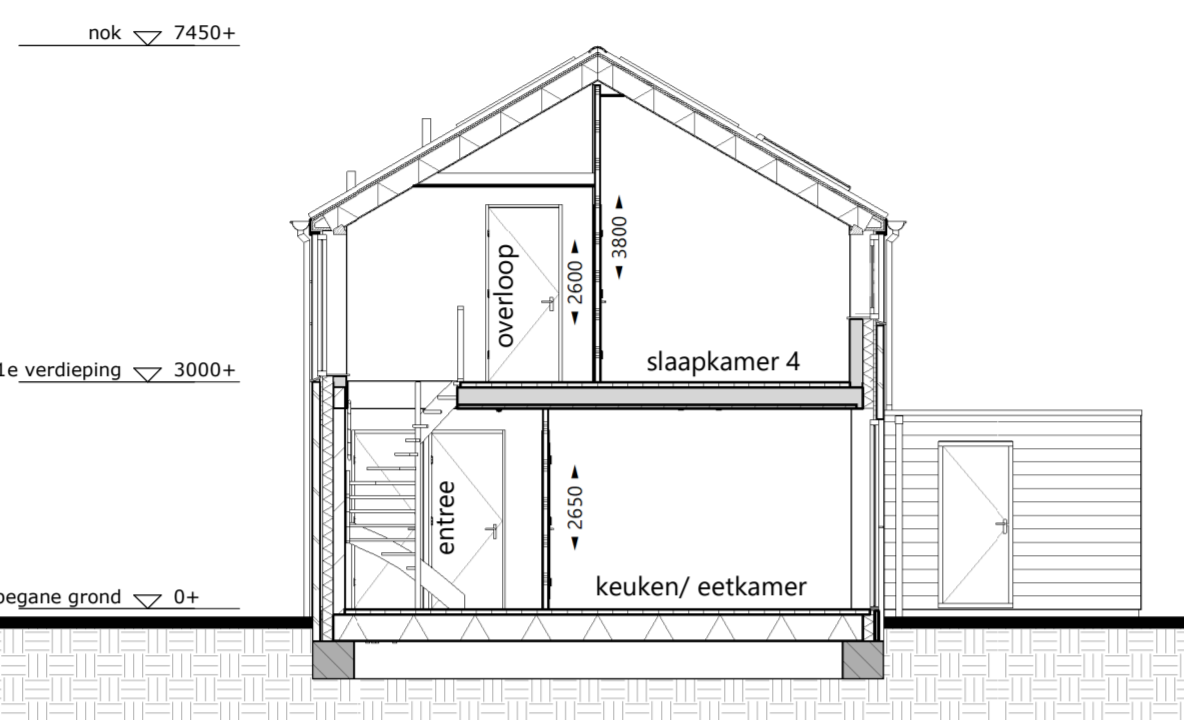

dwarsdoorsnede 4 1 : 100

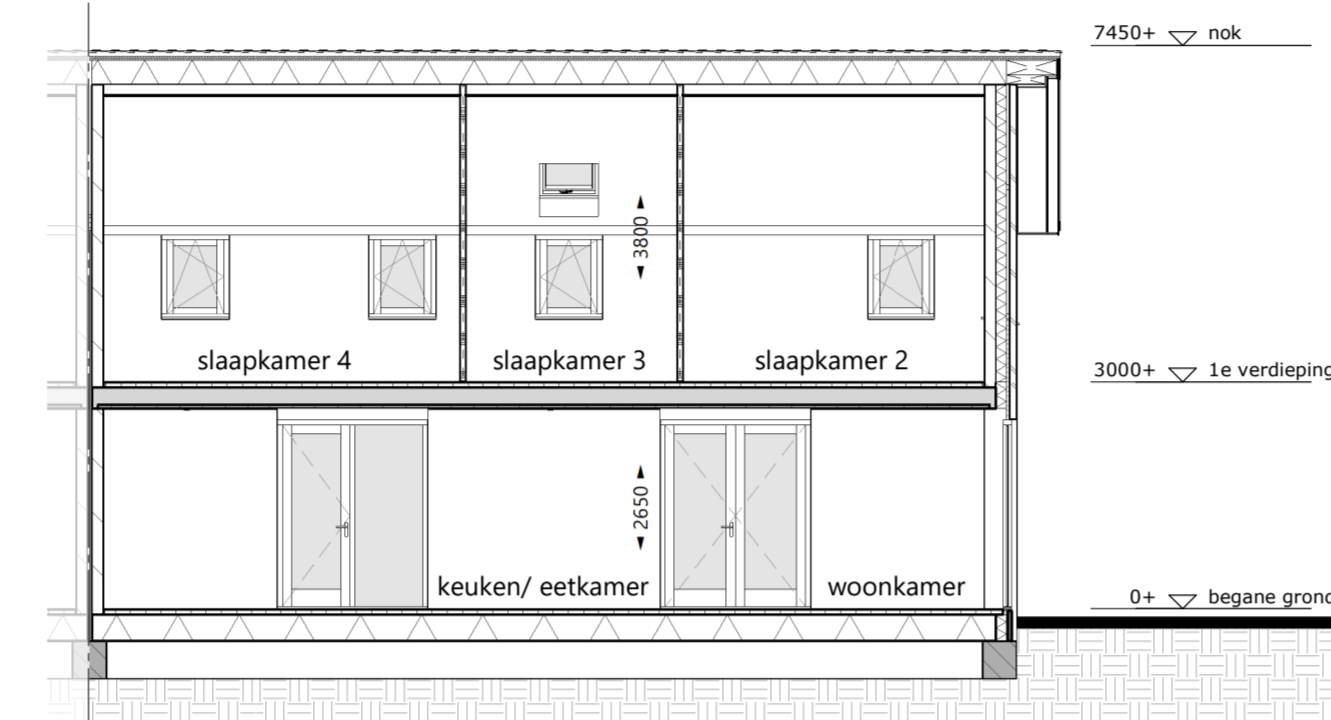

langsdoorsnede B 1 : 100

situatie


schaal 1 : 500




renvooi

- alle maatvoering zijn 'circa'-maten in millimeters (mm), daarbij is er geen rekening gehouden met eventuele wandafwerkingen of vloerafwerkingen.
- alle maatvoering gemeten vanaf min. 1500mm.
- maatvoering van toiletruimten zijn inclusief inbouwreservoir.
- vermeldte ruimte oppervlakten conform NEN 2580.
- wijzigingen ter voldoening aan (semi)overheidsvoorschriften en/of -voorschriften, alsmede wijzigingen in maatvoering en materiaalkoze die tijdens de uitvoering van het werk noodzakelijk blijken, worden nadrukkelijk voorbehouden.
- alle (verblijfs)ruimten met een thermostaat zijn voorzien van vloerverwarming.
- alle op de tekening aangegeven elektrische verwarmingselementen, ventilatieventielen, lichtpunten, wandcontactdozen, schakelaars, inspectieluiken, spuwvers, PV-panelen, installaties op het dak e.d. zijn indicatief.


	schoon metselwerk		a = volgorde schakeling enkele schakelaar		plafondlichtpunt / centraaldoos
	isolatie		wisselschakelaar		rookmelder
	kalkzandsteen		serieschakelaar		bel / schel
	lichte scheidingswand		sensor koolstofdioxide		beldrukker, hoogte 1,2 meter vanaf vloer
	lichte scheidingswand geluidwerend		enkele wandcontactdoos		wandlichtpunt / buitenverlichting zonder armatuur, hoogte 2,1 meter vanaf vloer
	houtskeletwand		dubbele wandcontactdoos		aansluitpunt bedraad
	betonwand, stabiliteitswand		wandcontactdoos koelkast		loze leiding/ niet bedraad
	kozijn		wandcontactdoos afzuigkap		toevoer ventilatie plafond, positie is indicatief
	brandwerende, zelfsluitende deur		wandcontactdoos (combi)oven		toevoer ventilatie wand, positie is indicatief
	tegelwerk, volgens technische omschrijving		perilux aansluiting		afvoer ventilatie, positie is indicatief
	inspectieluik		bediening warmteterugwinning unit		opstelplaats wasmachine
	hwa hemelwaterafvoer		vloerverwarmingverdeler + aansluitpunt		opstelplaat droger
	spuwer		elektr. radiator + aansluitpunt		
	meterkast		warmteterugwinning unit		
	warmtepomp + buiten unit				
	voorraadvat warmtepomp				
	warmteterugwinning unit		omvormer t.b.v. PV-panelen		

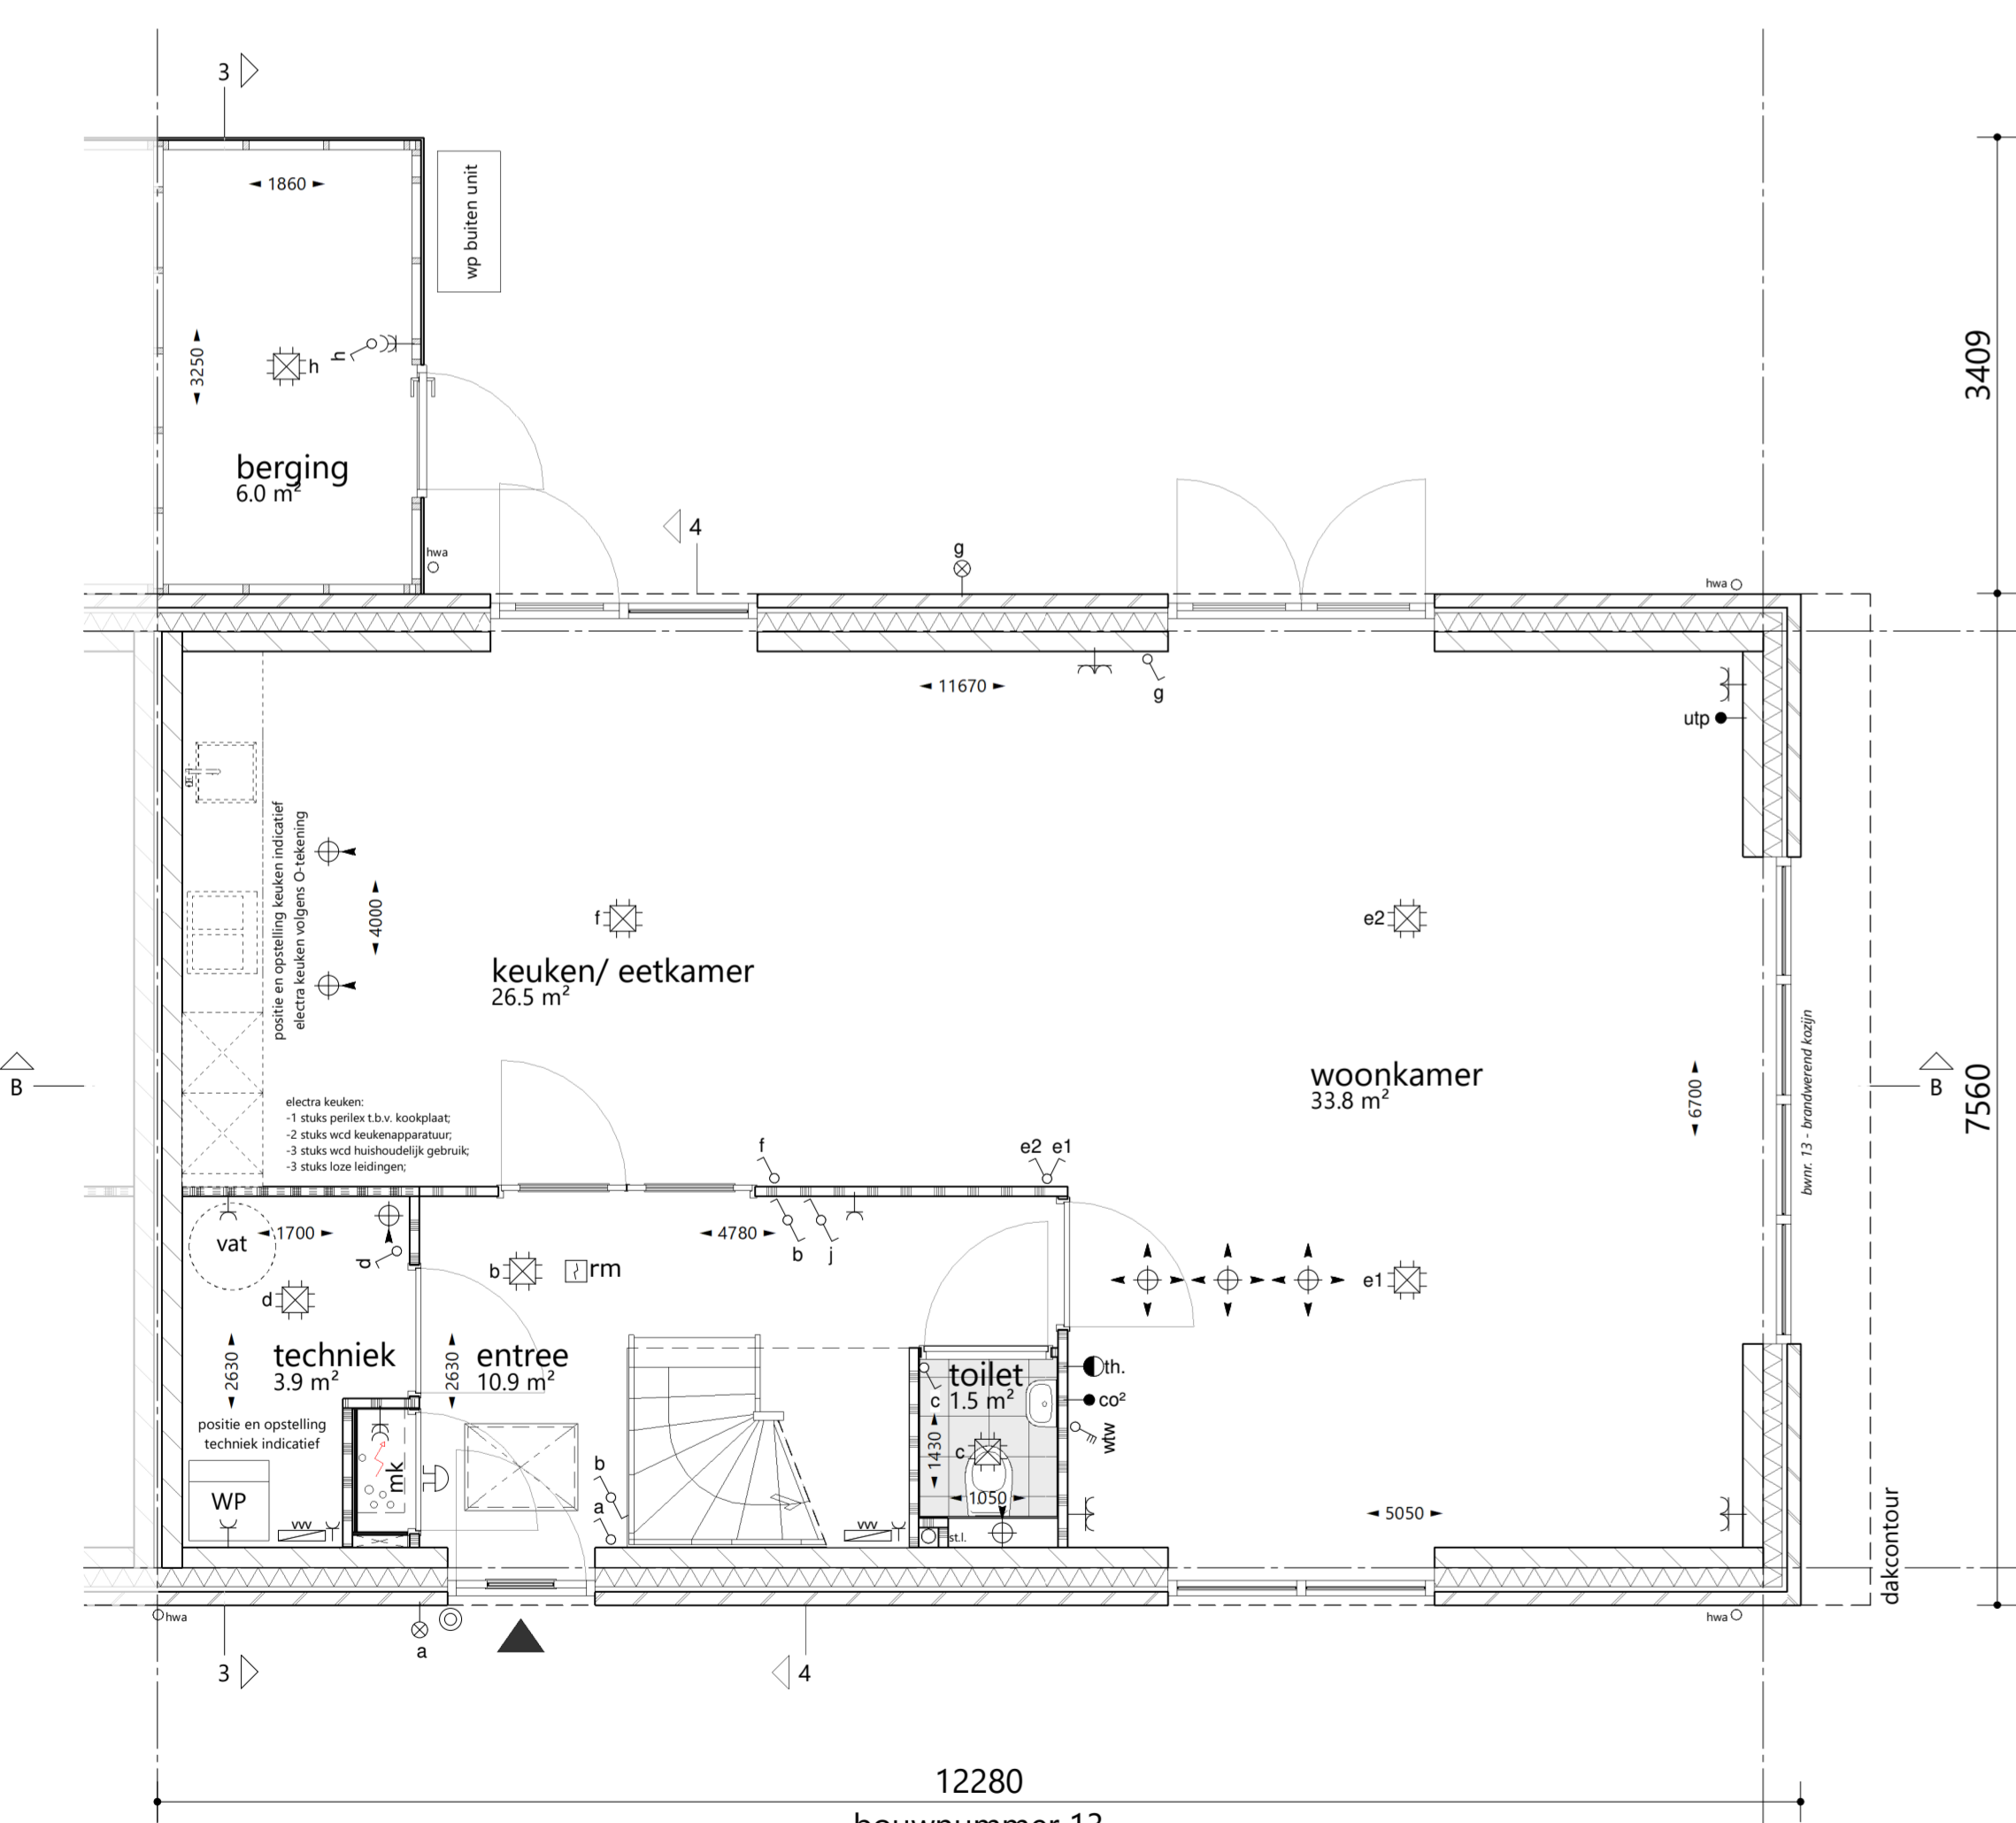

begane grond 1 : 50

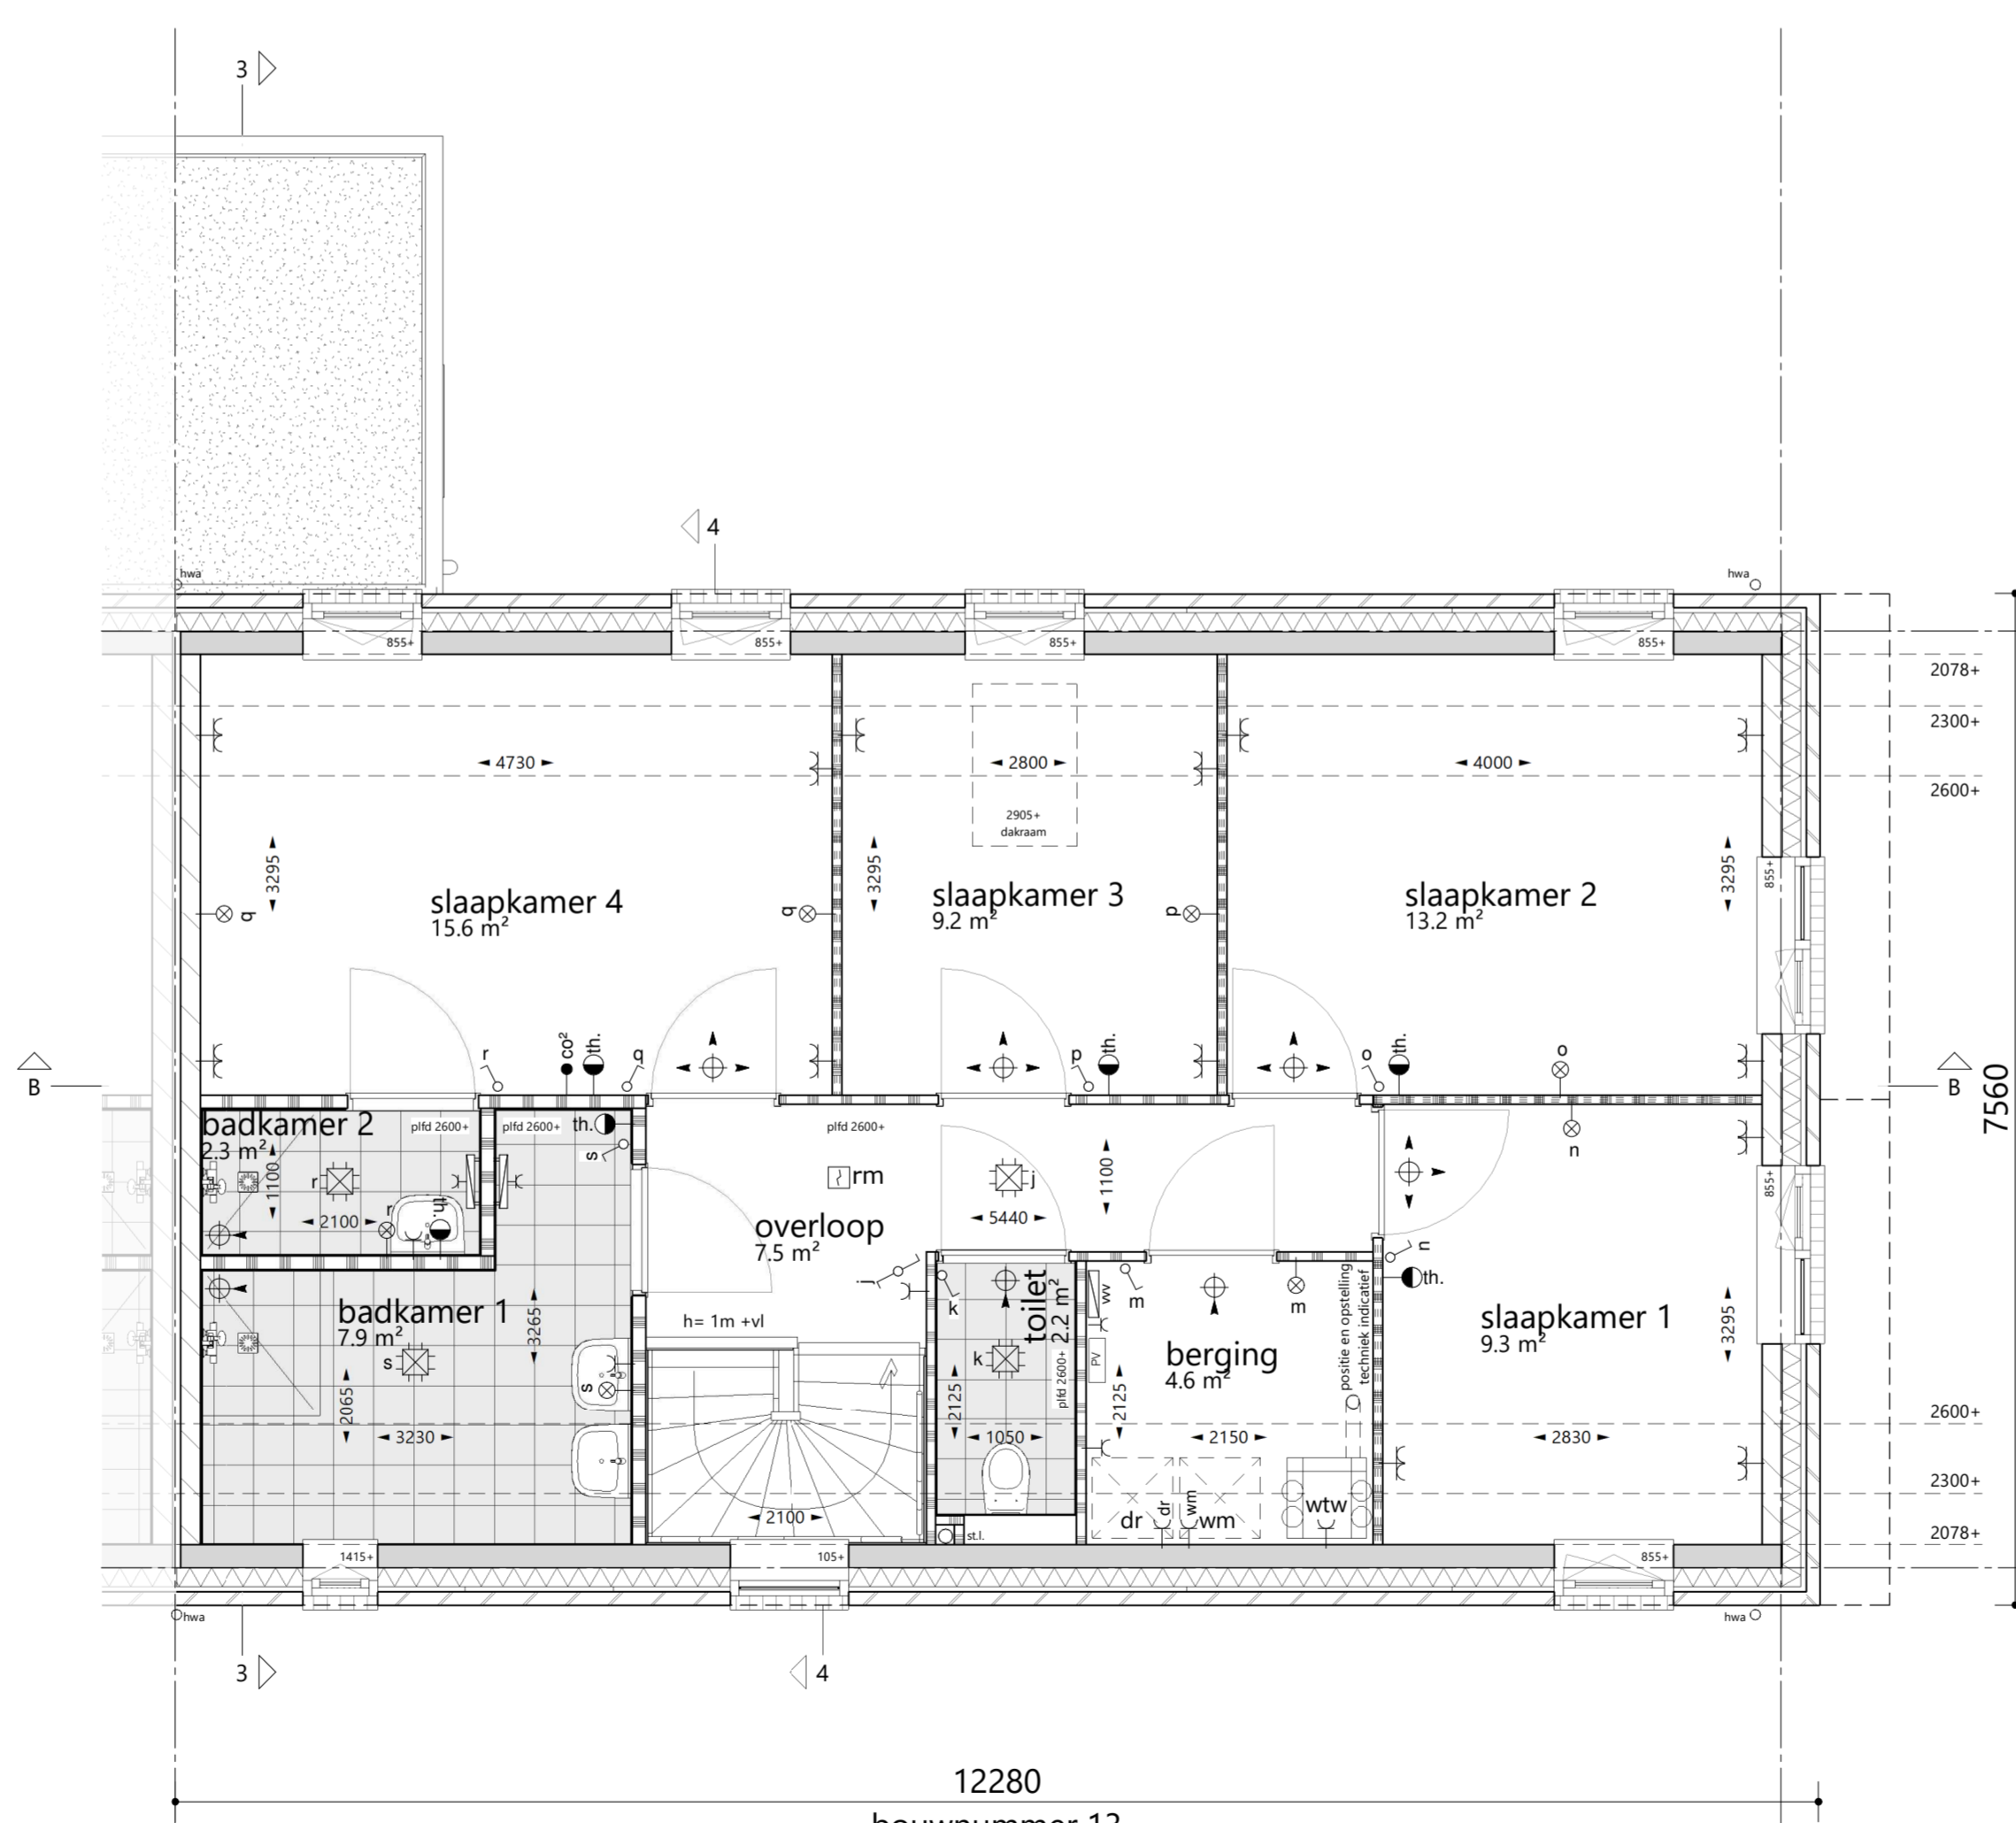

1e verdieping 1 : 50

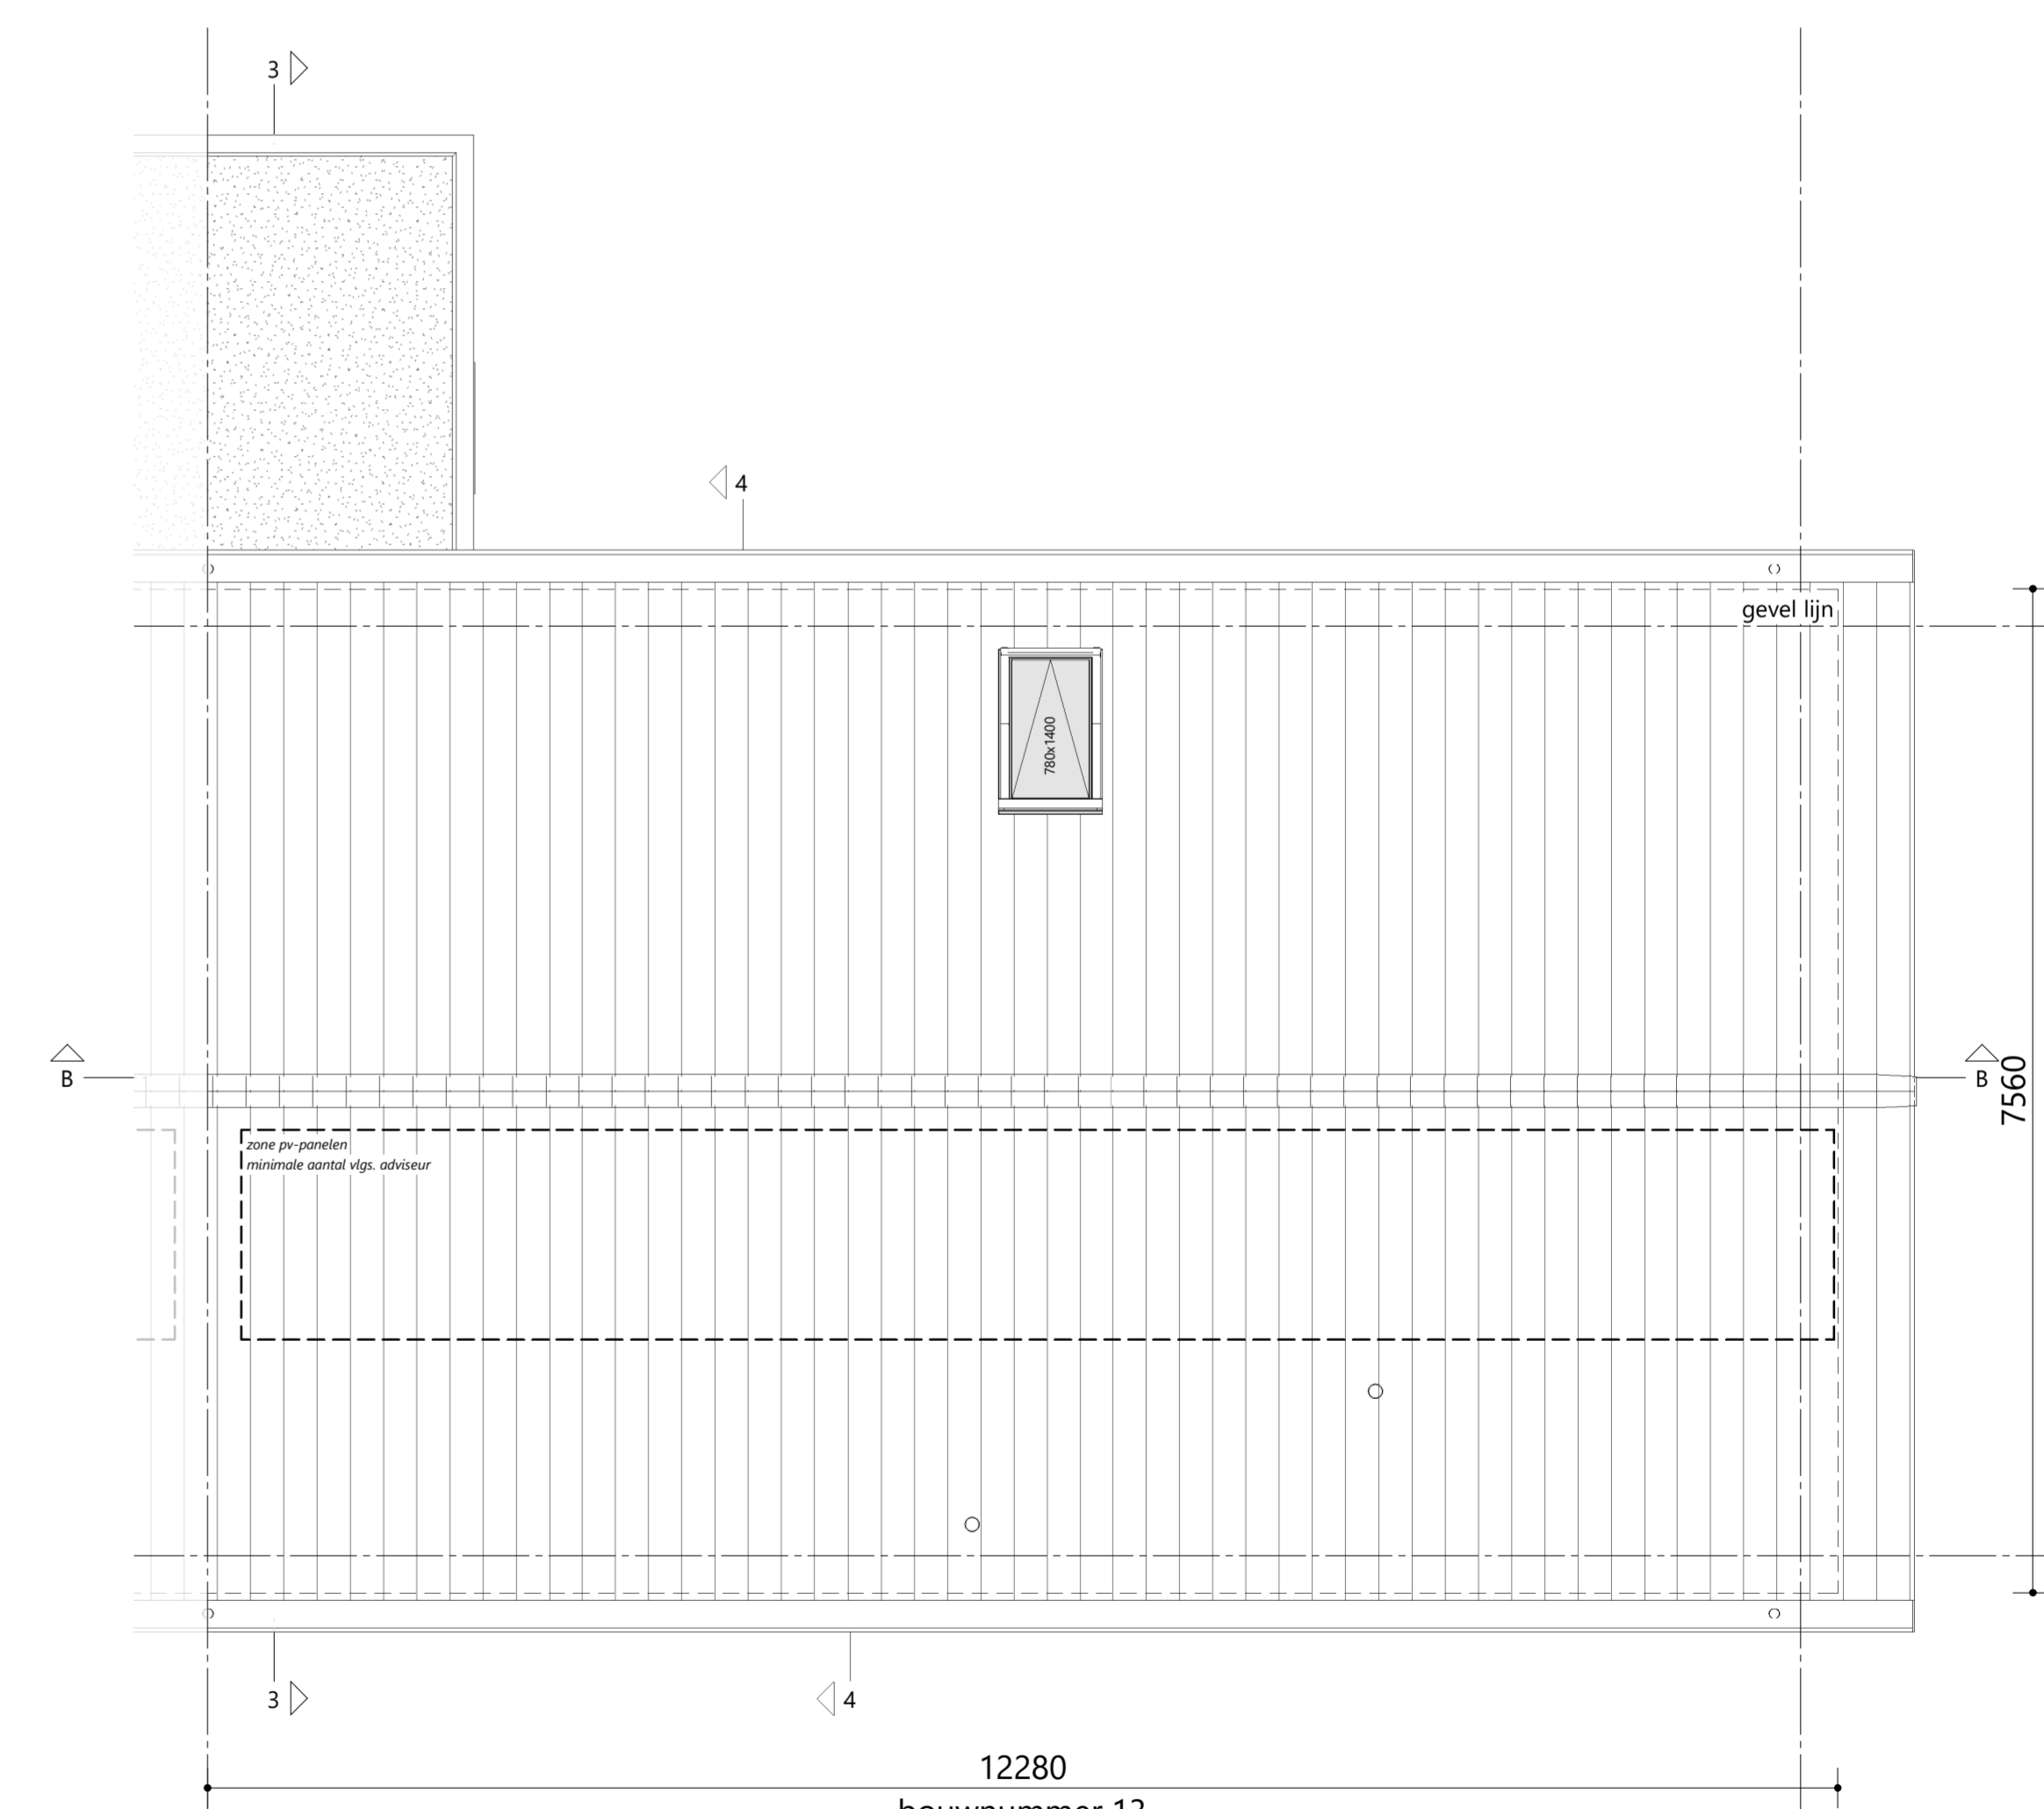

dakaanzicht 1 : 50