




1e verdieping 1 : 50  
optie: extra dakraam voorgevel

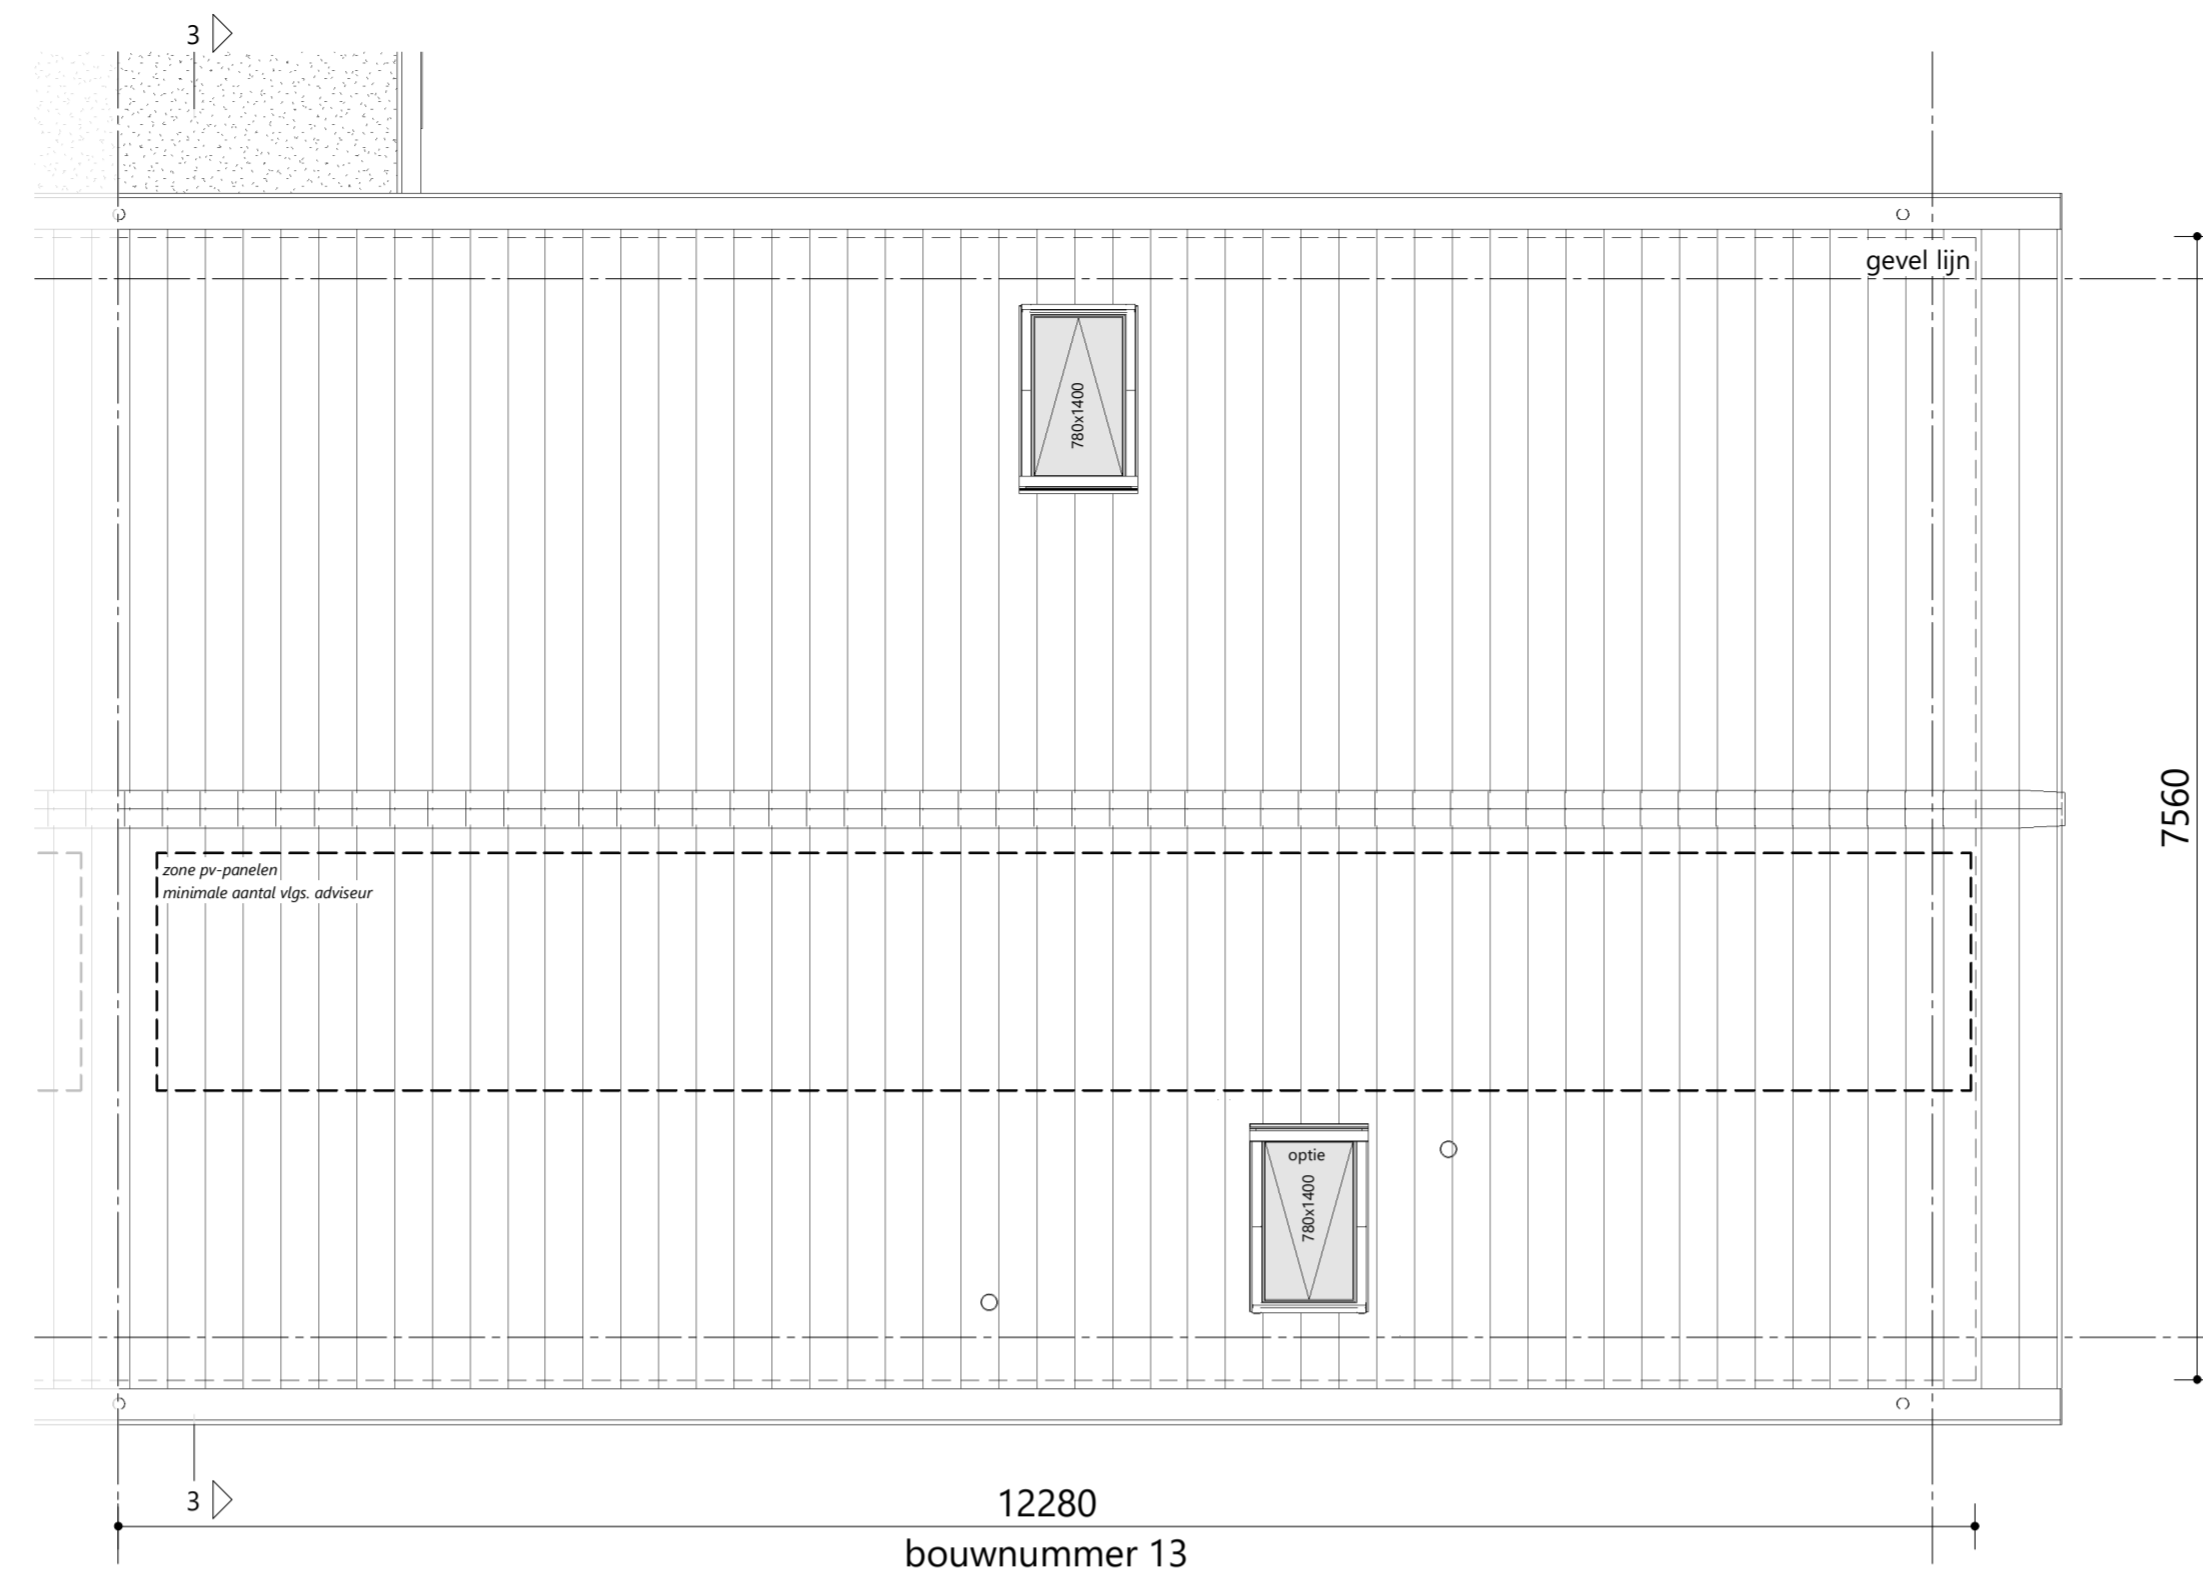

dakaanzicht 1 : 50  
optie: extra dakraam voorgevel  
optie: extra zonnepanelen; aantal vlgs. opgave aanbieder

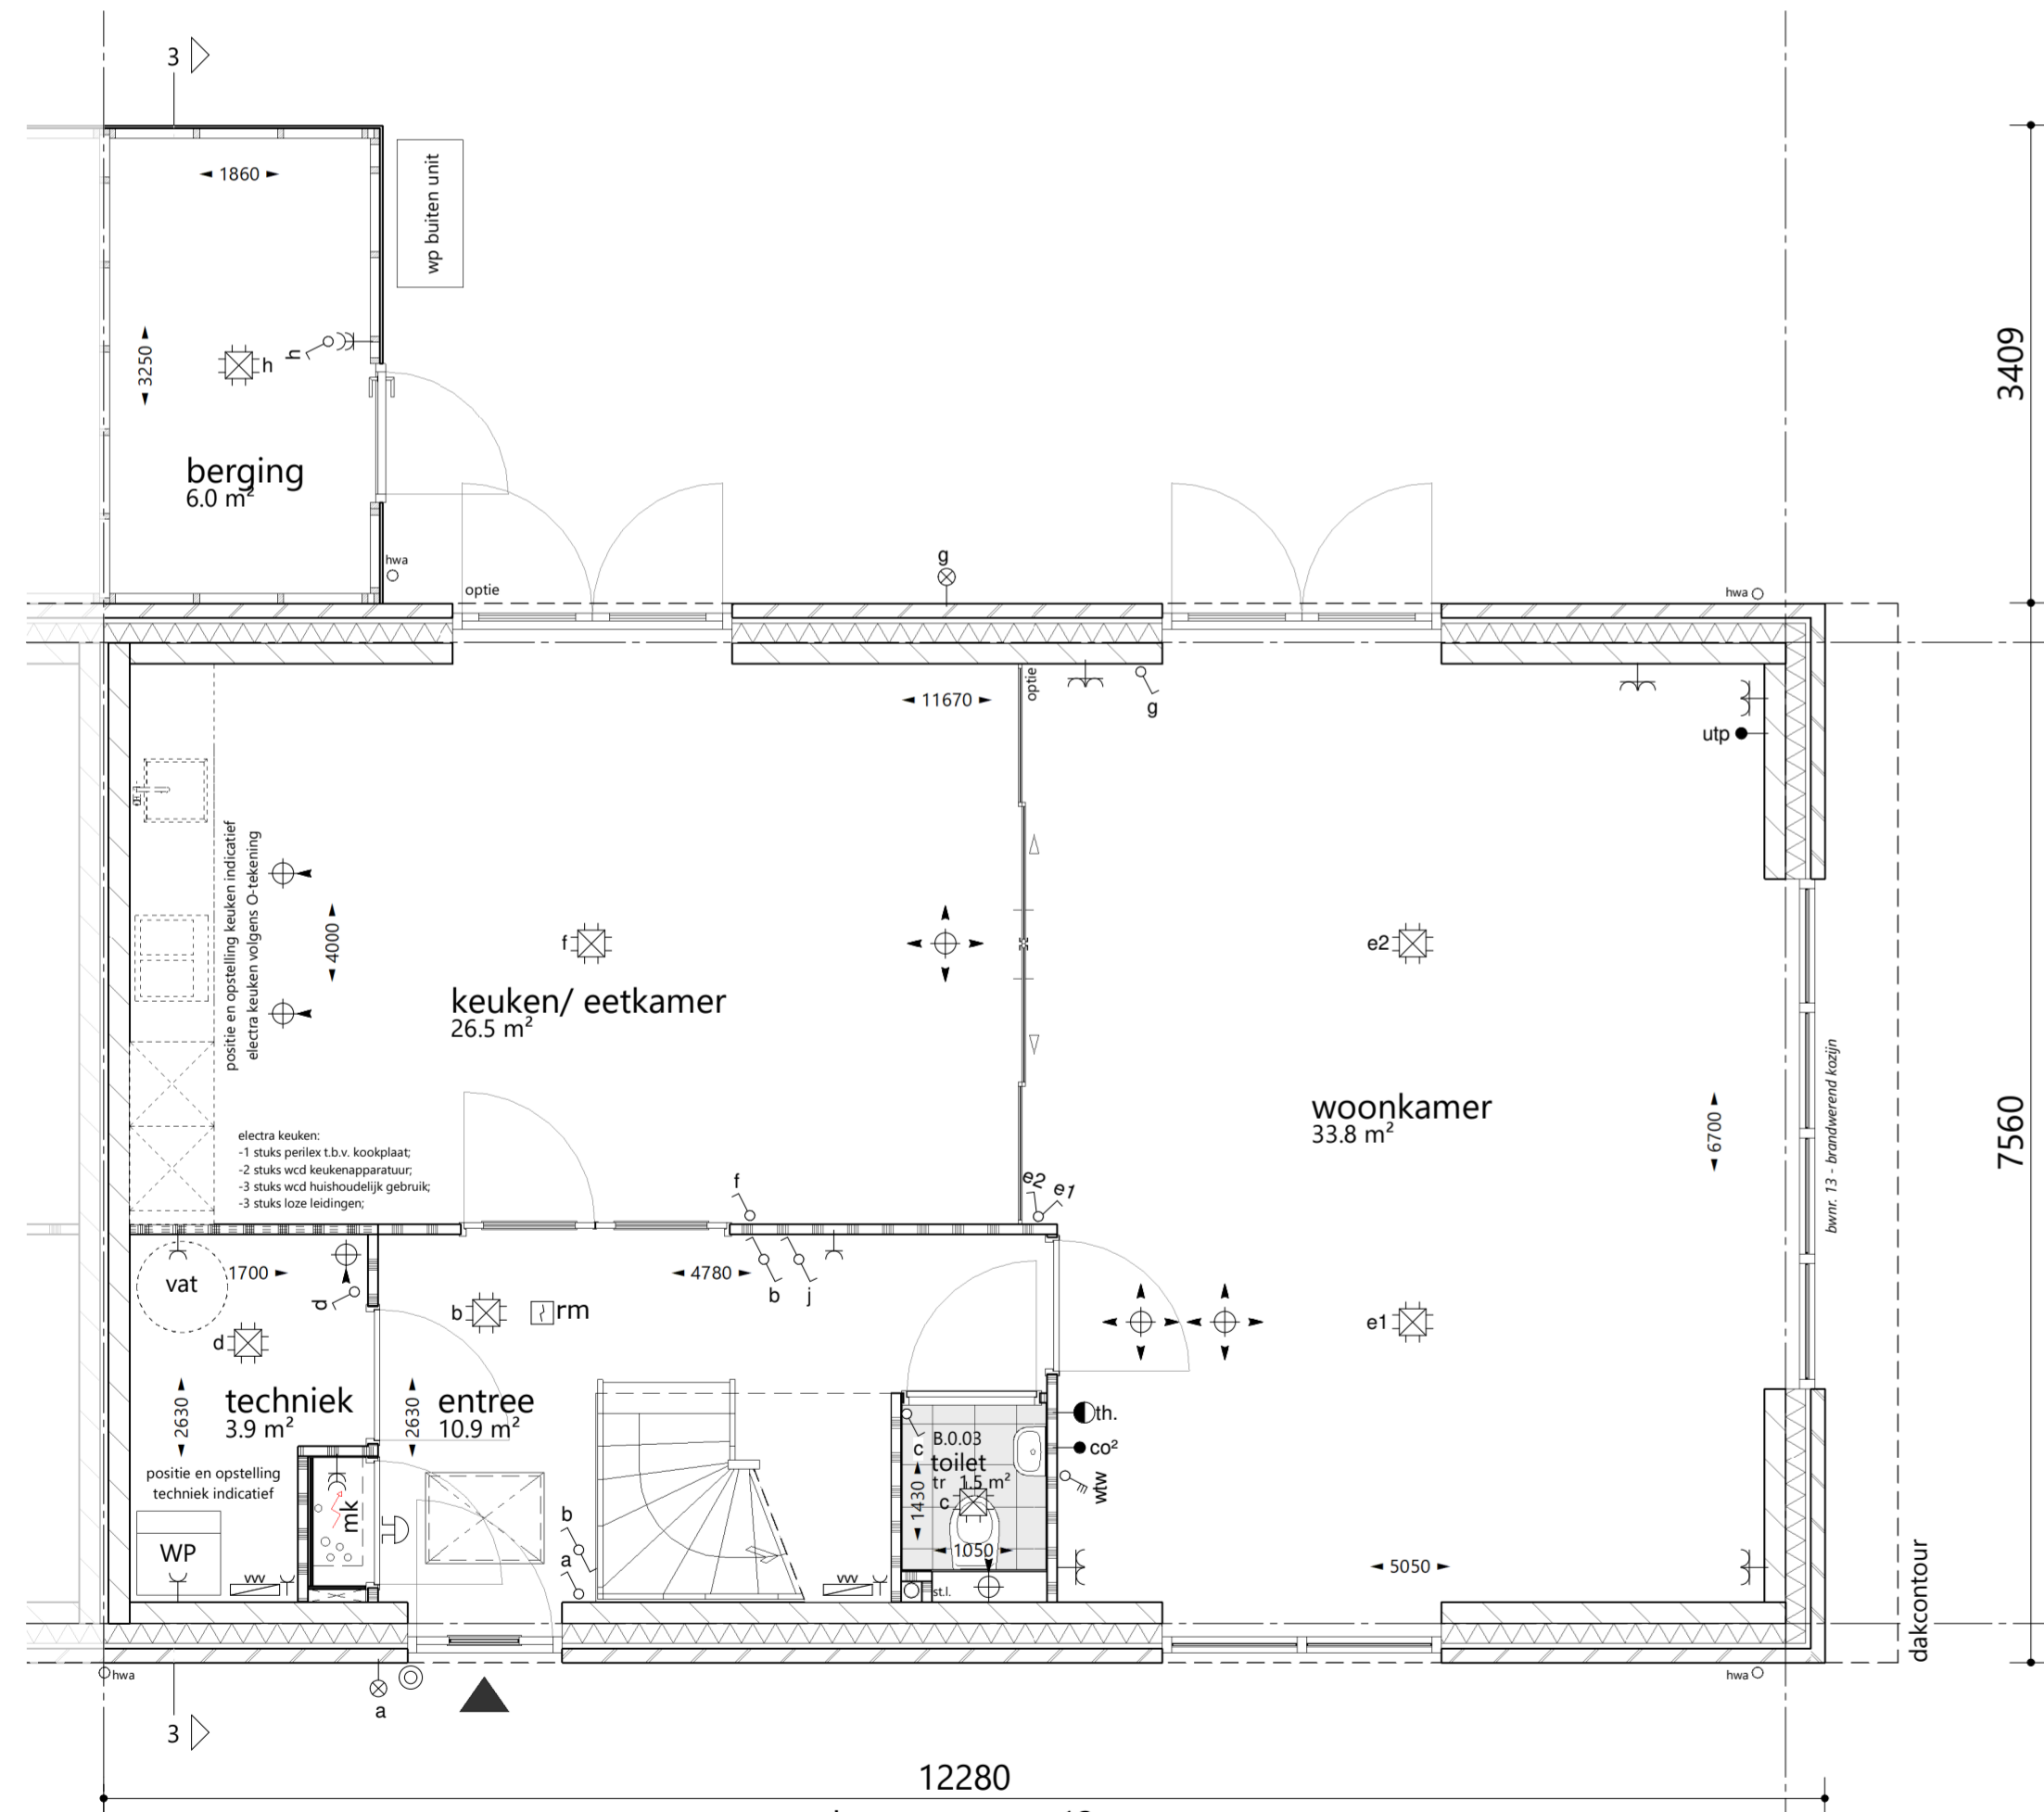


begane grond 1 : 50  
optie: dubbele deuren achtergevel  
optie: schuifpui separatiwand w-k

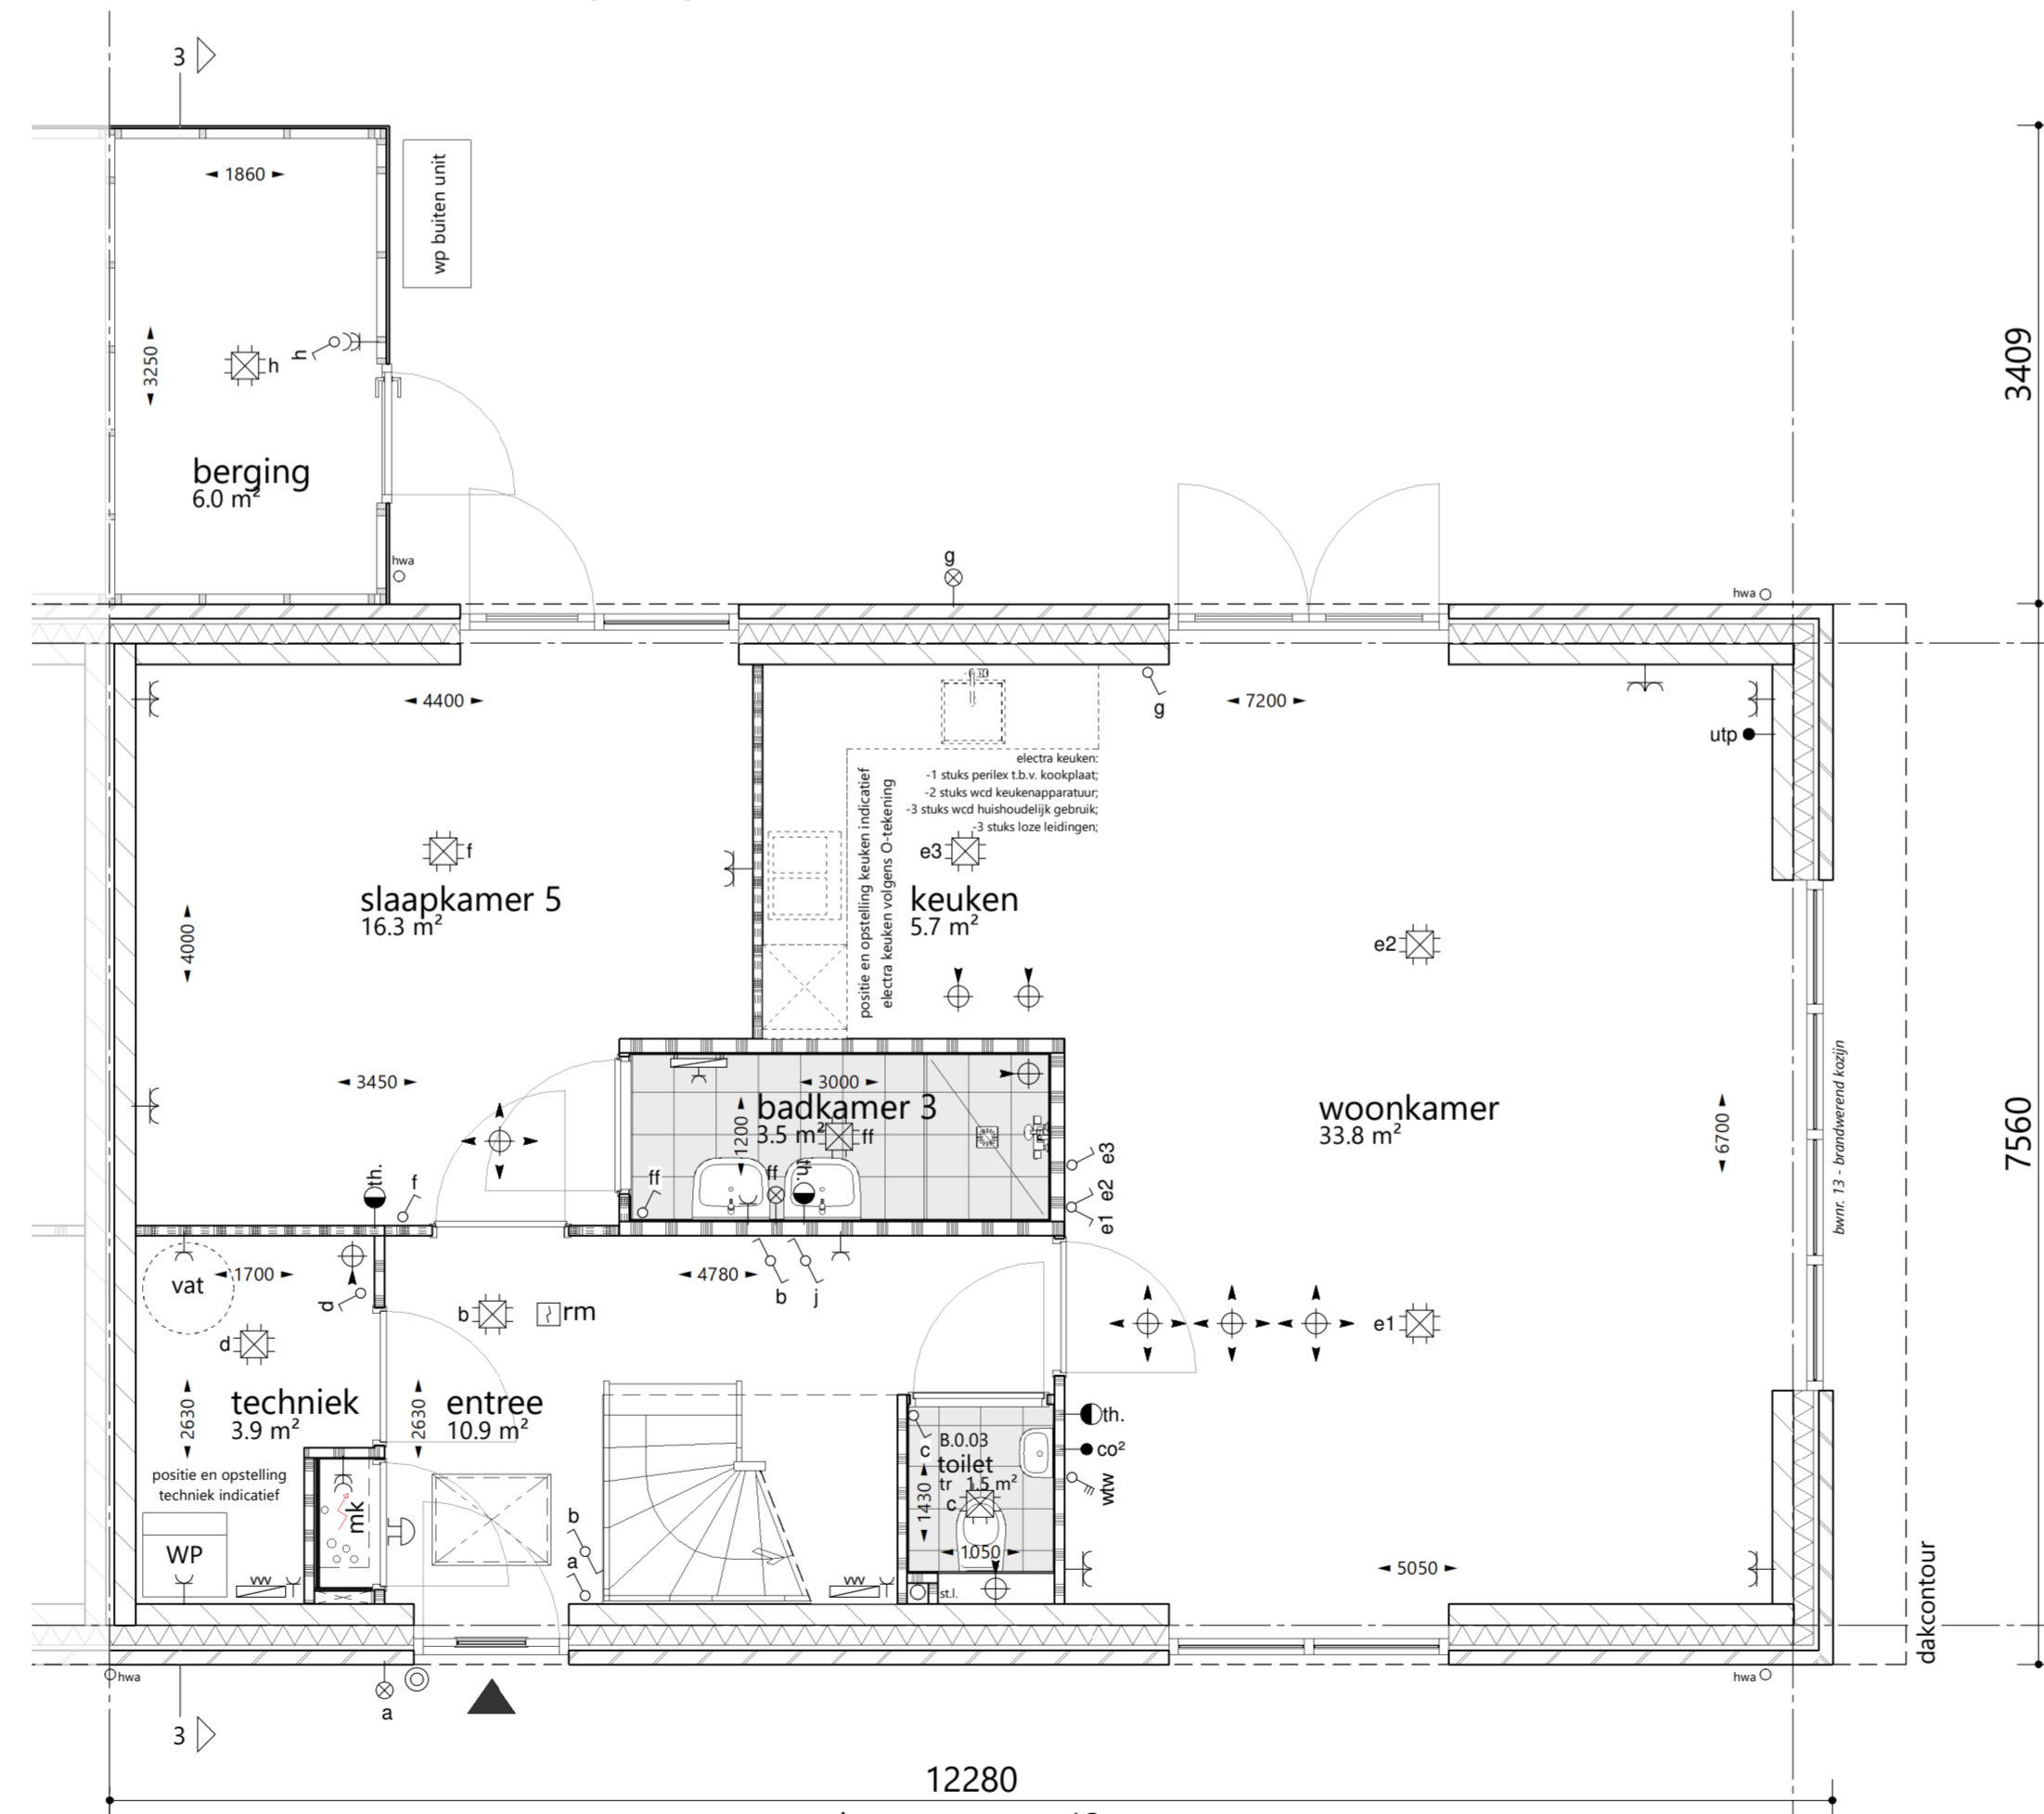

begane grond 1 : 50  
optie: levensloopbestendige indeling

situatie

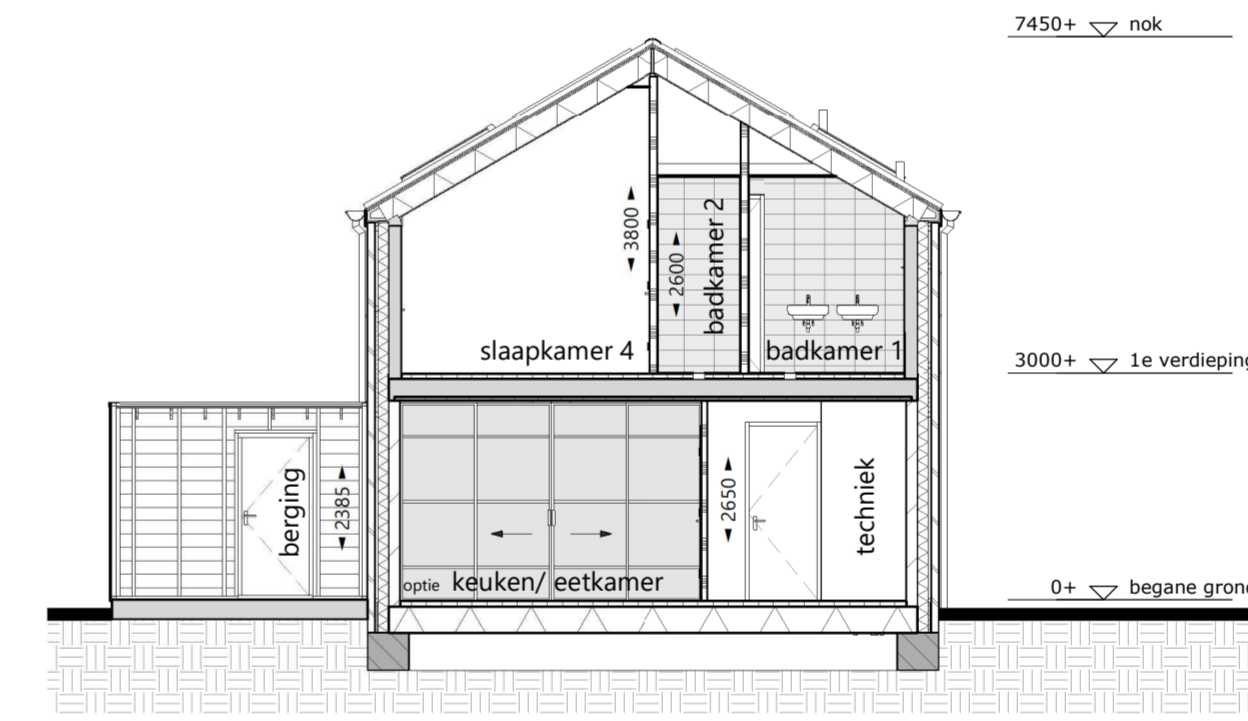

dwarsdoorsnede 3 1 : 100  
optie: schuifpui separatiwand w-k



voorgevel 1 : 100  
optie: extra dakraam voorgevel  
optie: extra zonnepanelen; aanbieder vlgs. opgave aanbieder



achtergevel 1 : 100  
optie: dubbele deuren achtergevel