





achtergevel tuinmuur + toegang bergingen  
 schaal 1 : 100

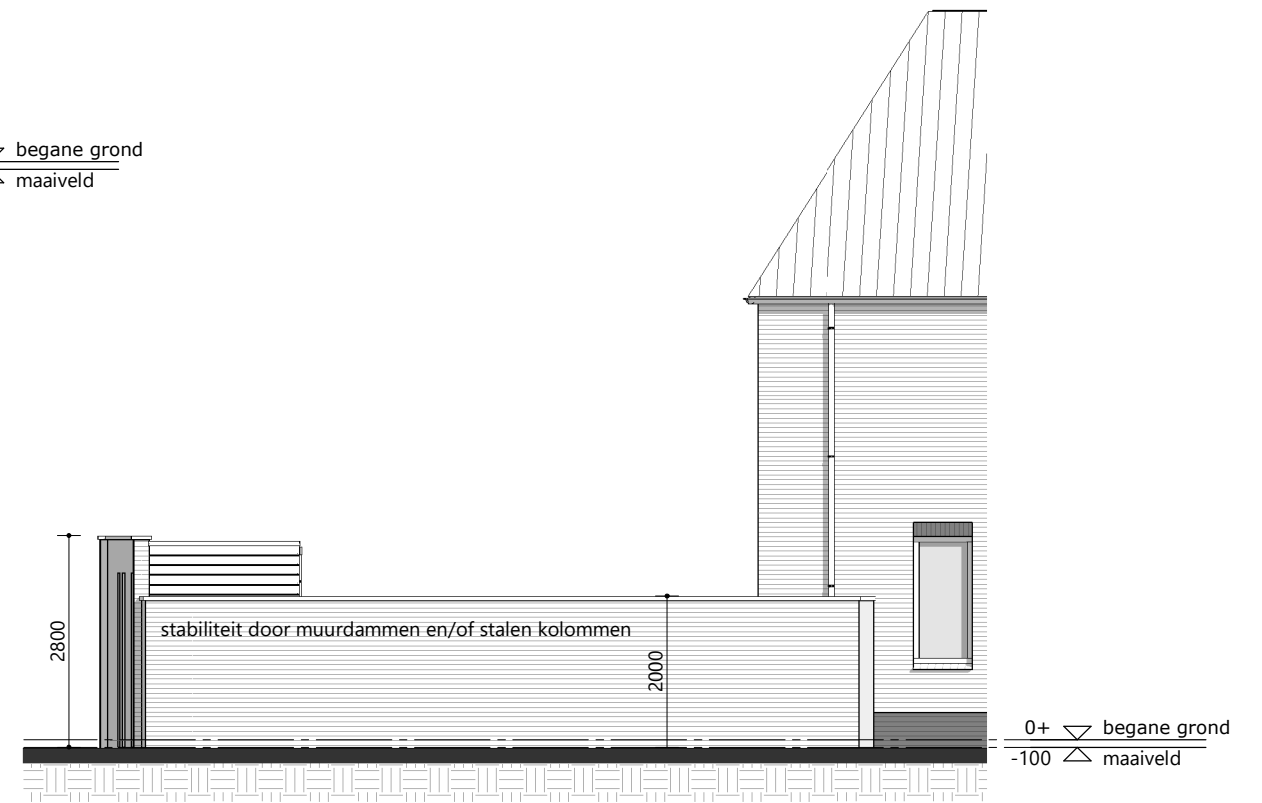

zijgevel tuinmuur (bwnr 1)  
 schaal 1 : 100

CONCEPT

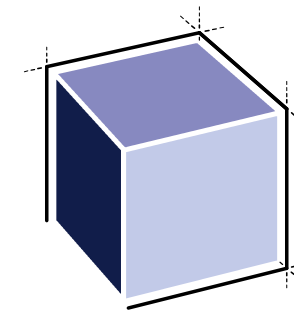

**DATUM**  
 11-07-2024

**OMSCHRIJVING**  
 Gevelaanzichten tuinmuur

**WERKNUMMER / BLAD**

**2790 / KC.20**

ARCHITECTENBURO VAN VLIET