


voorgevel 1 : 100




linkergevel 1 : 100




achtergevel 1 : 100

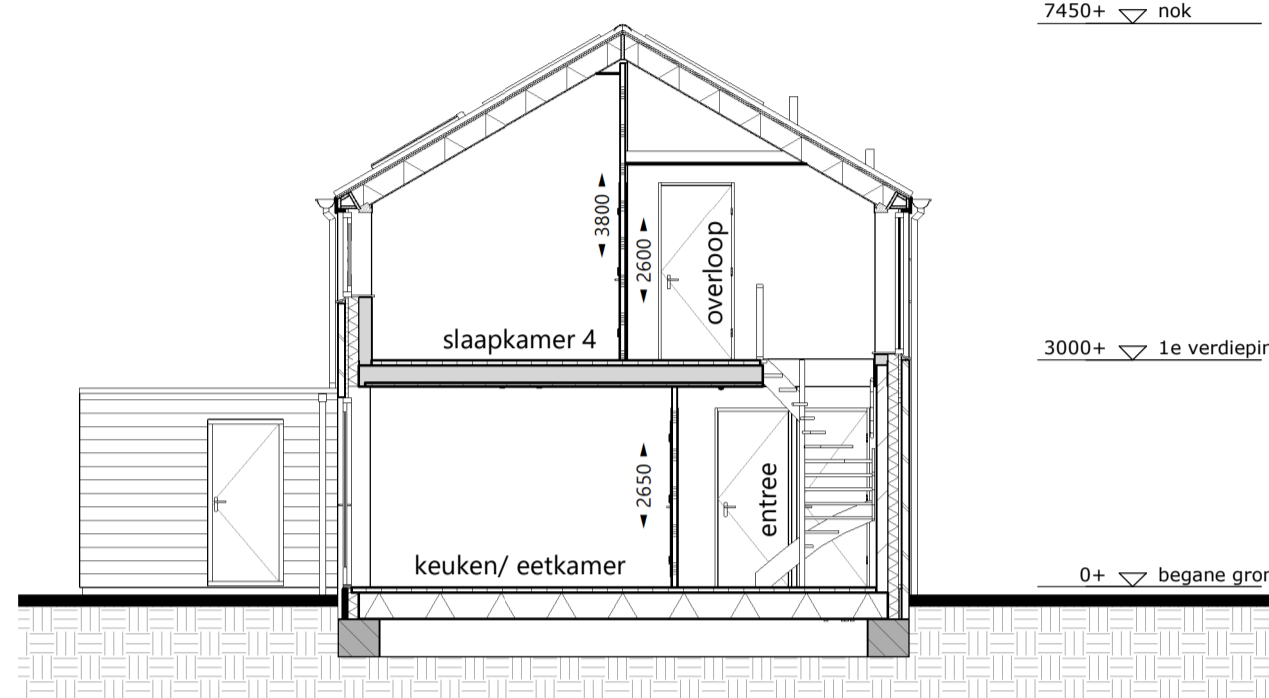

dwarsdoorsnede 1 1 : 100

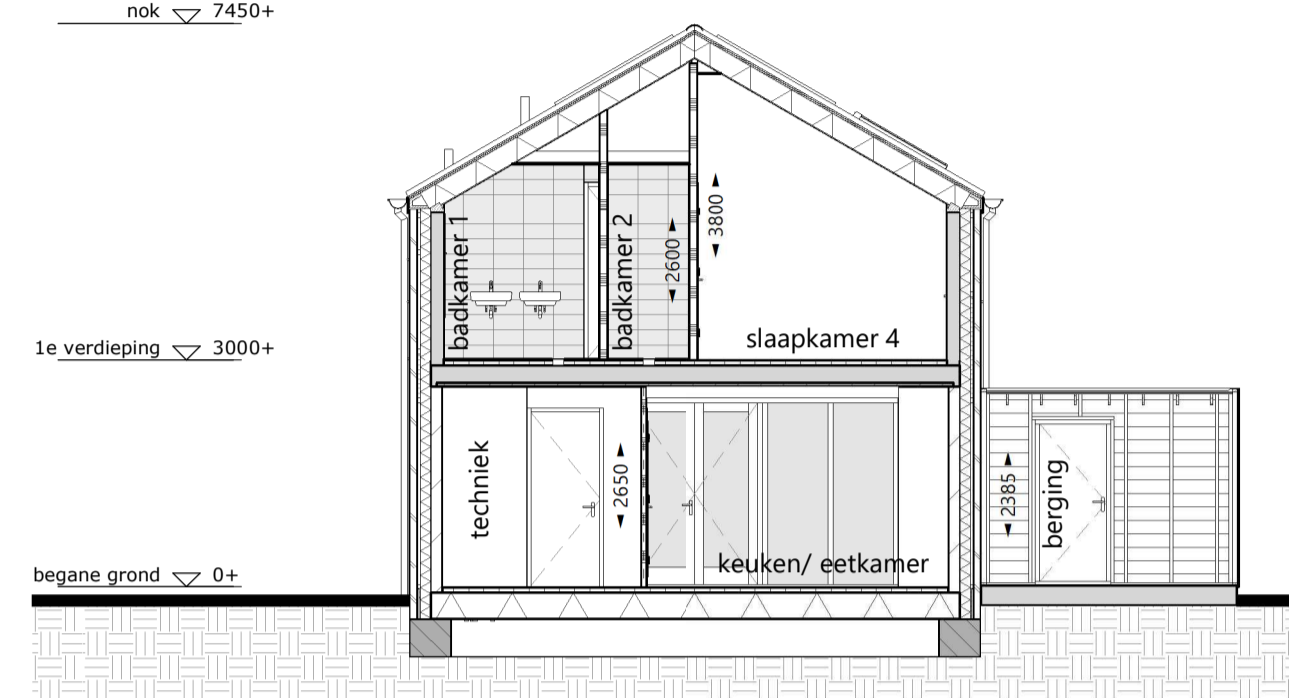

dwarsdoorsnede 2 1 : 100

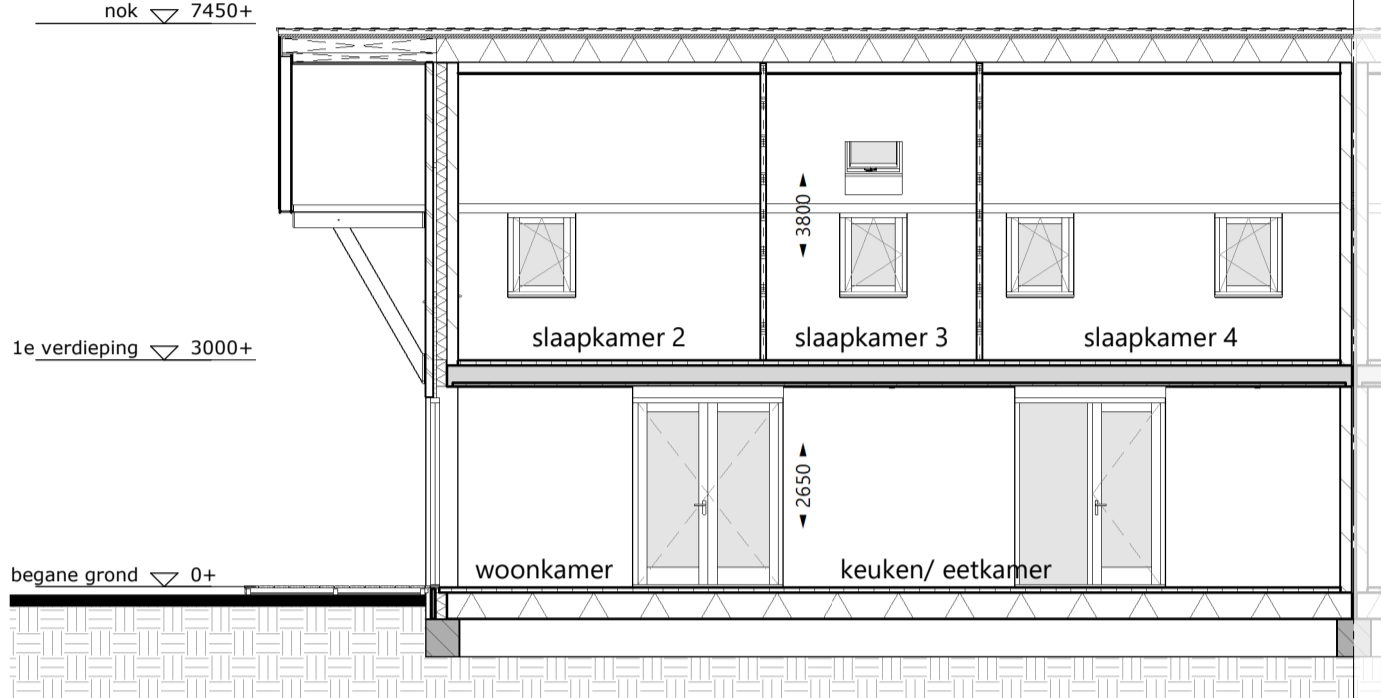

langsdoorsnede A 1 : 100

situatie


schaal 1 : 500




renvooi

- alle maatvoering zijn 'circa'-maten in millimeters (mm), daarbij is er geen rekening gehouden met eventuele wandafwerkingen of vloerafwerkingen.
- alle maatvoering gemeten vanaf min. 1500mm.
- maatvoering van toiletruimten zijn inclusief inbouwreservoir.
- vermelde ruimte oppervlakten conform NEN 2580.
- wijzigingen ter voldoening aan (semi)overheidseisen en/of -voorschriften, alsmede wijzigingen in maatvoering en materiaalkeuze die tijdens de uitvoering van het werk noodzakelijk blijken, worden nadrukkelijk voorbehouden.
- alle (verlief)sruimten met een thermostaat zijn voorzien van vloerverwarming.
- alle op de tekening aangegeven elektrische verwarmingselementen, ventilatieventielen, lichtpunten, wandcontactdozen, schakelaars, inspectieluiken, spuwvers, PV-panelen, installaties op het dak e.d. zijn indicatief.


	schoon metselwerk		a = volgorde schakeling enkele schakelaar		plafondlichtpunt / centraaldoos
	isolatie		wisselschakelaar		rookmelder
	kalkzandsteen		serieschakelaar		bel / schel
	lichte scheidingswand		sensor koolstofdioxide		thermostaat bediening
	lichte scheidingswand geluidwerend		enkele wandcontactdoos		wandlichtpunt / buitenverlichting zonder armatuur, hoogte 2,1 meter vanaf vloer
	houtskeletwand		dubbele wandcontactdoos		aanlooppunt bedraad
	betonwand, stabiliteitswand		wandcontactdoos koelkast		loze leiding/ niet bedraad
	kozijn		wandcontactdoos vaatwasser		toevoer ventilatie plafond, positie is indicatief
	brandwerende, zelfsluitende deur		wandcontactdoos afzuigkap		toevoer ventilatie wand, positie is indicatief
	tegelwerk, volgens technische omschrijving		wandcontactdoos (comb)oven		afvoer ventilatie, positie is indicatief
	inspectieluik		perilex aansluiting		opstelplaats wasmachine
	hemelwaterafvoer		bediening warmterugwinning unit		opstelplaat droger
	spuwer		vloerverwarmingverdelers + aansluitpunt		
	meterkast		elektr. radiator + aansluitpunt		
	warmtepomp + buiten unit		omvormer t.b.v. PV-panelen		
	voorraadvat warmtepomp				
	warmterugwinning unit				

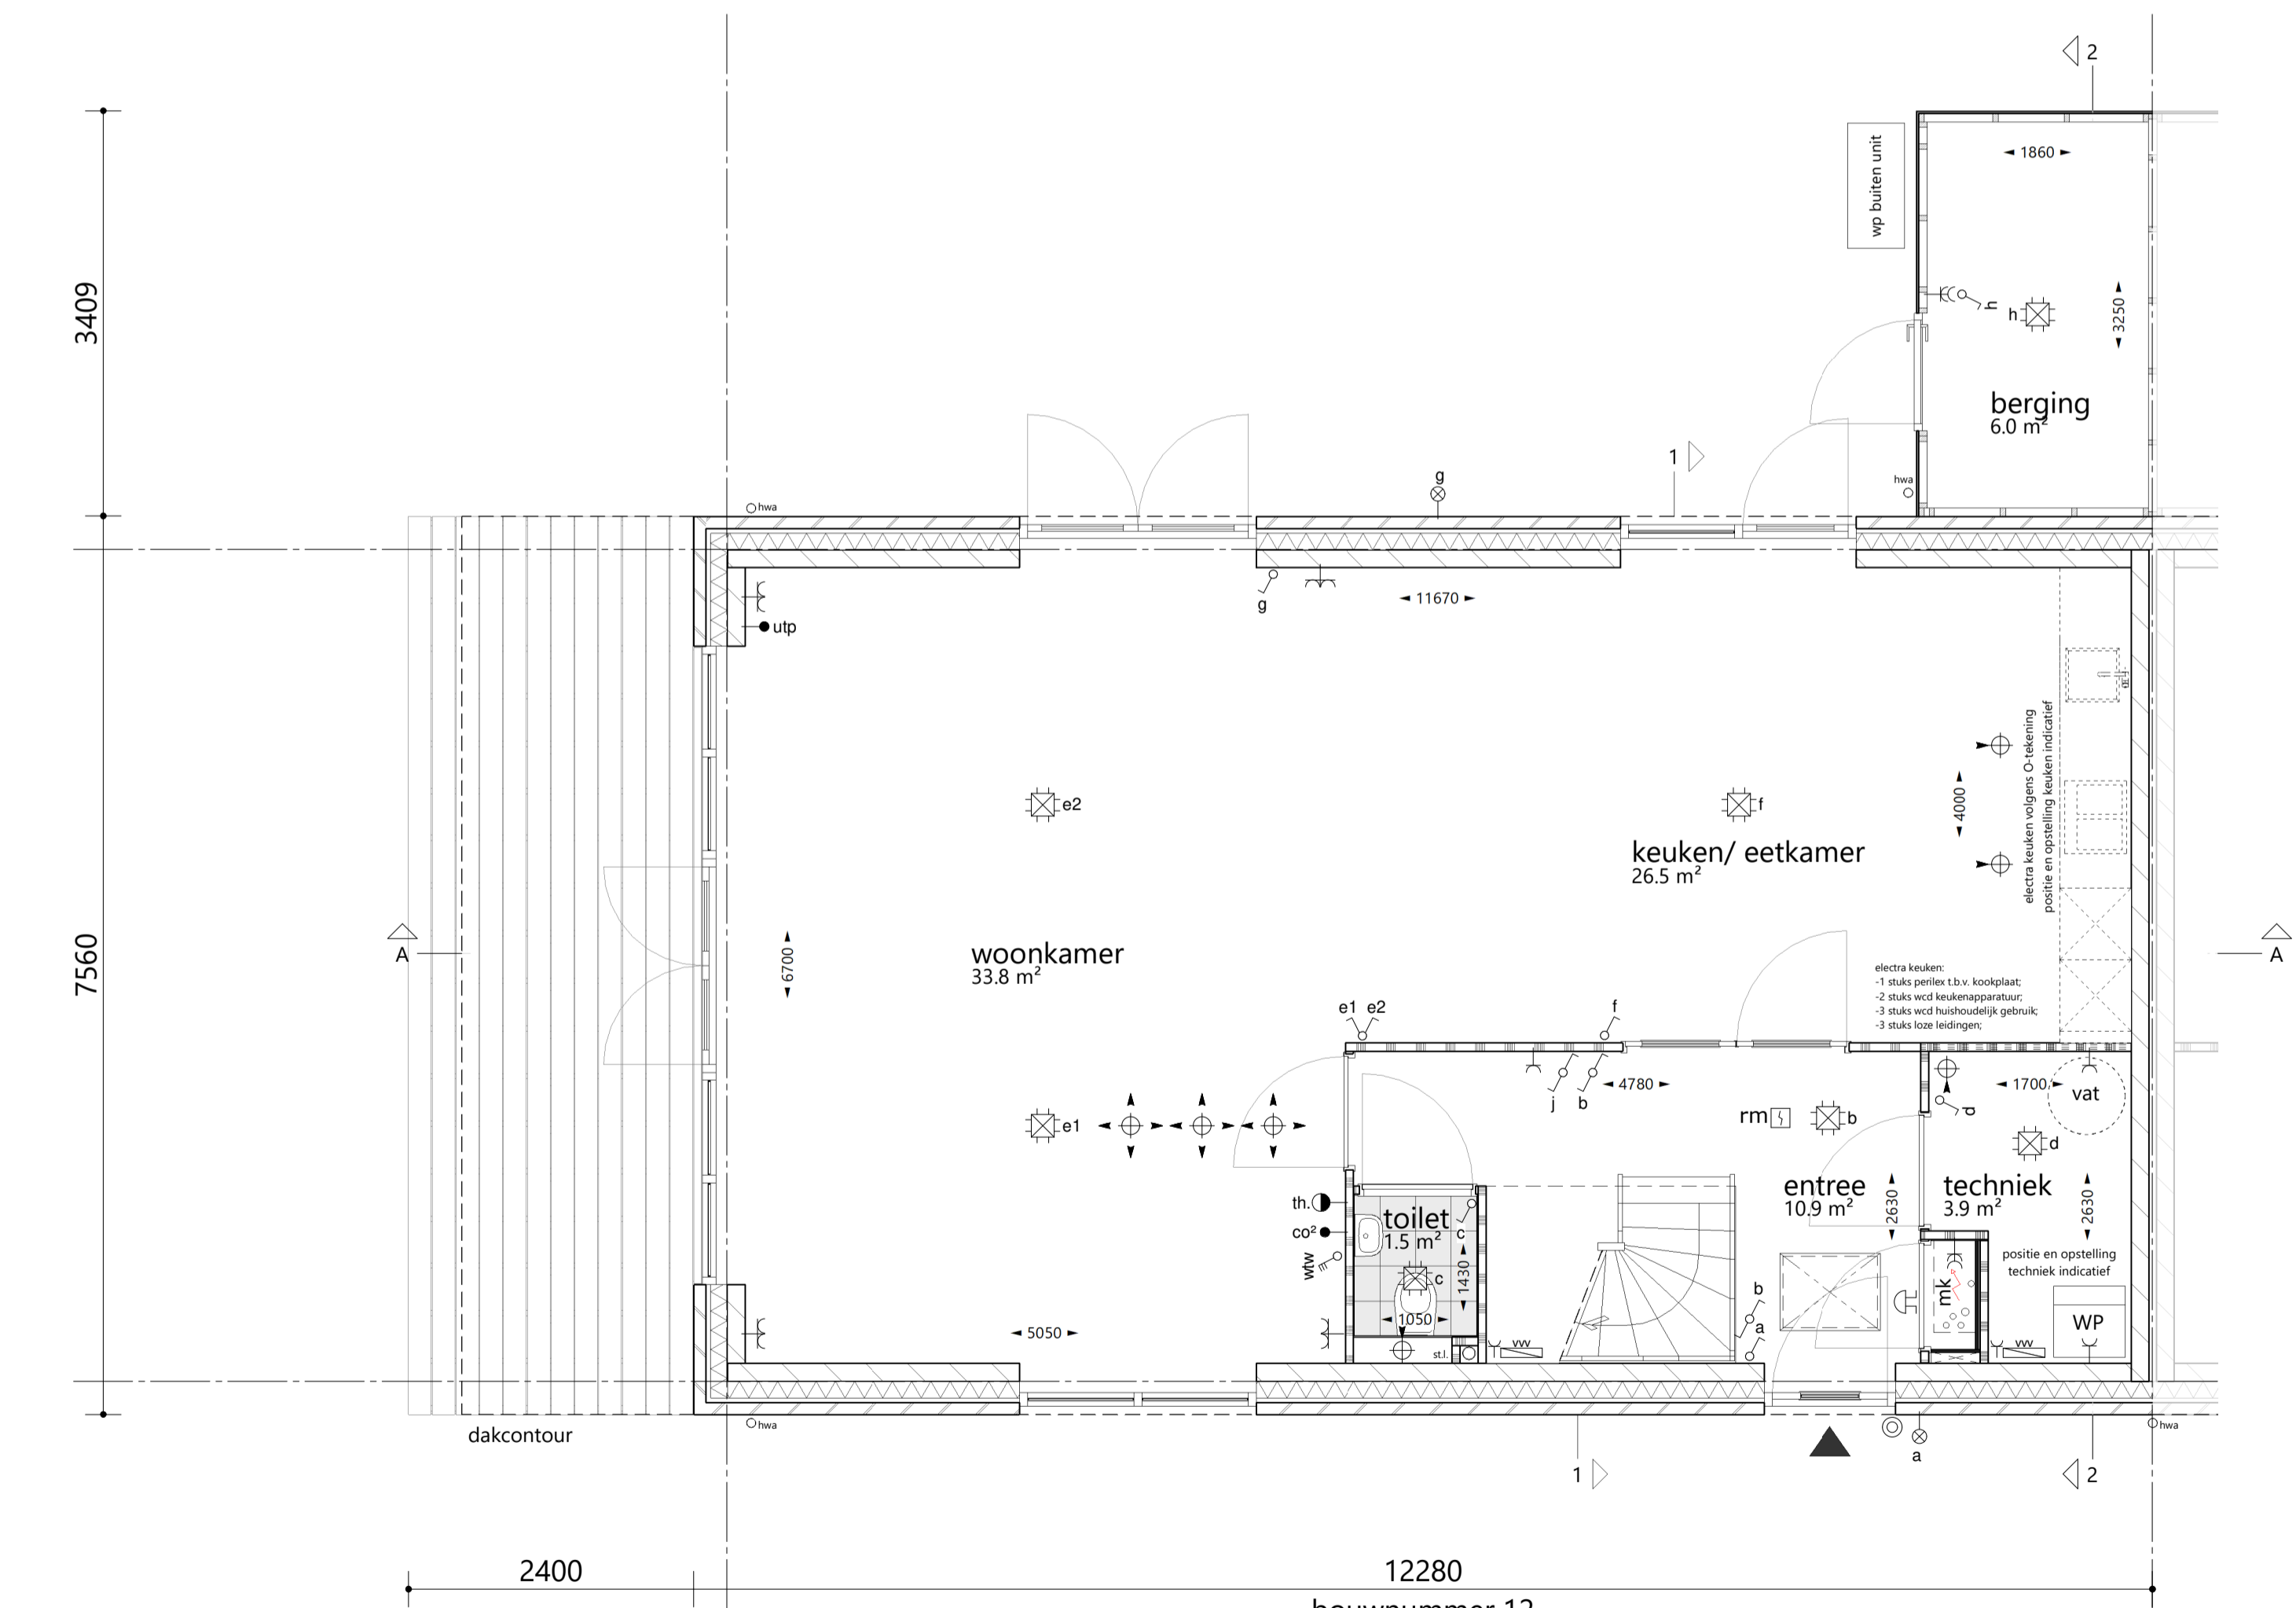

begane grond 1 : 50

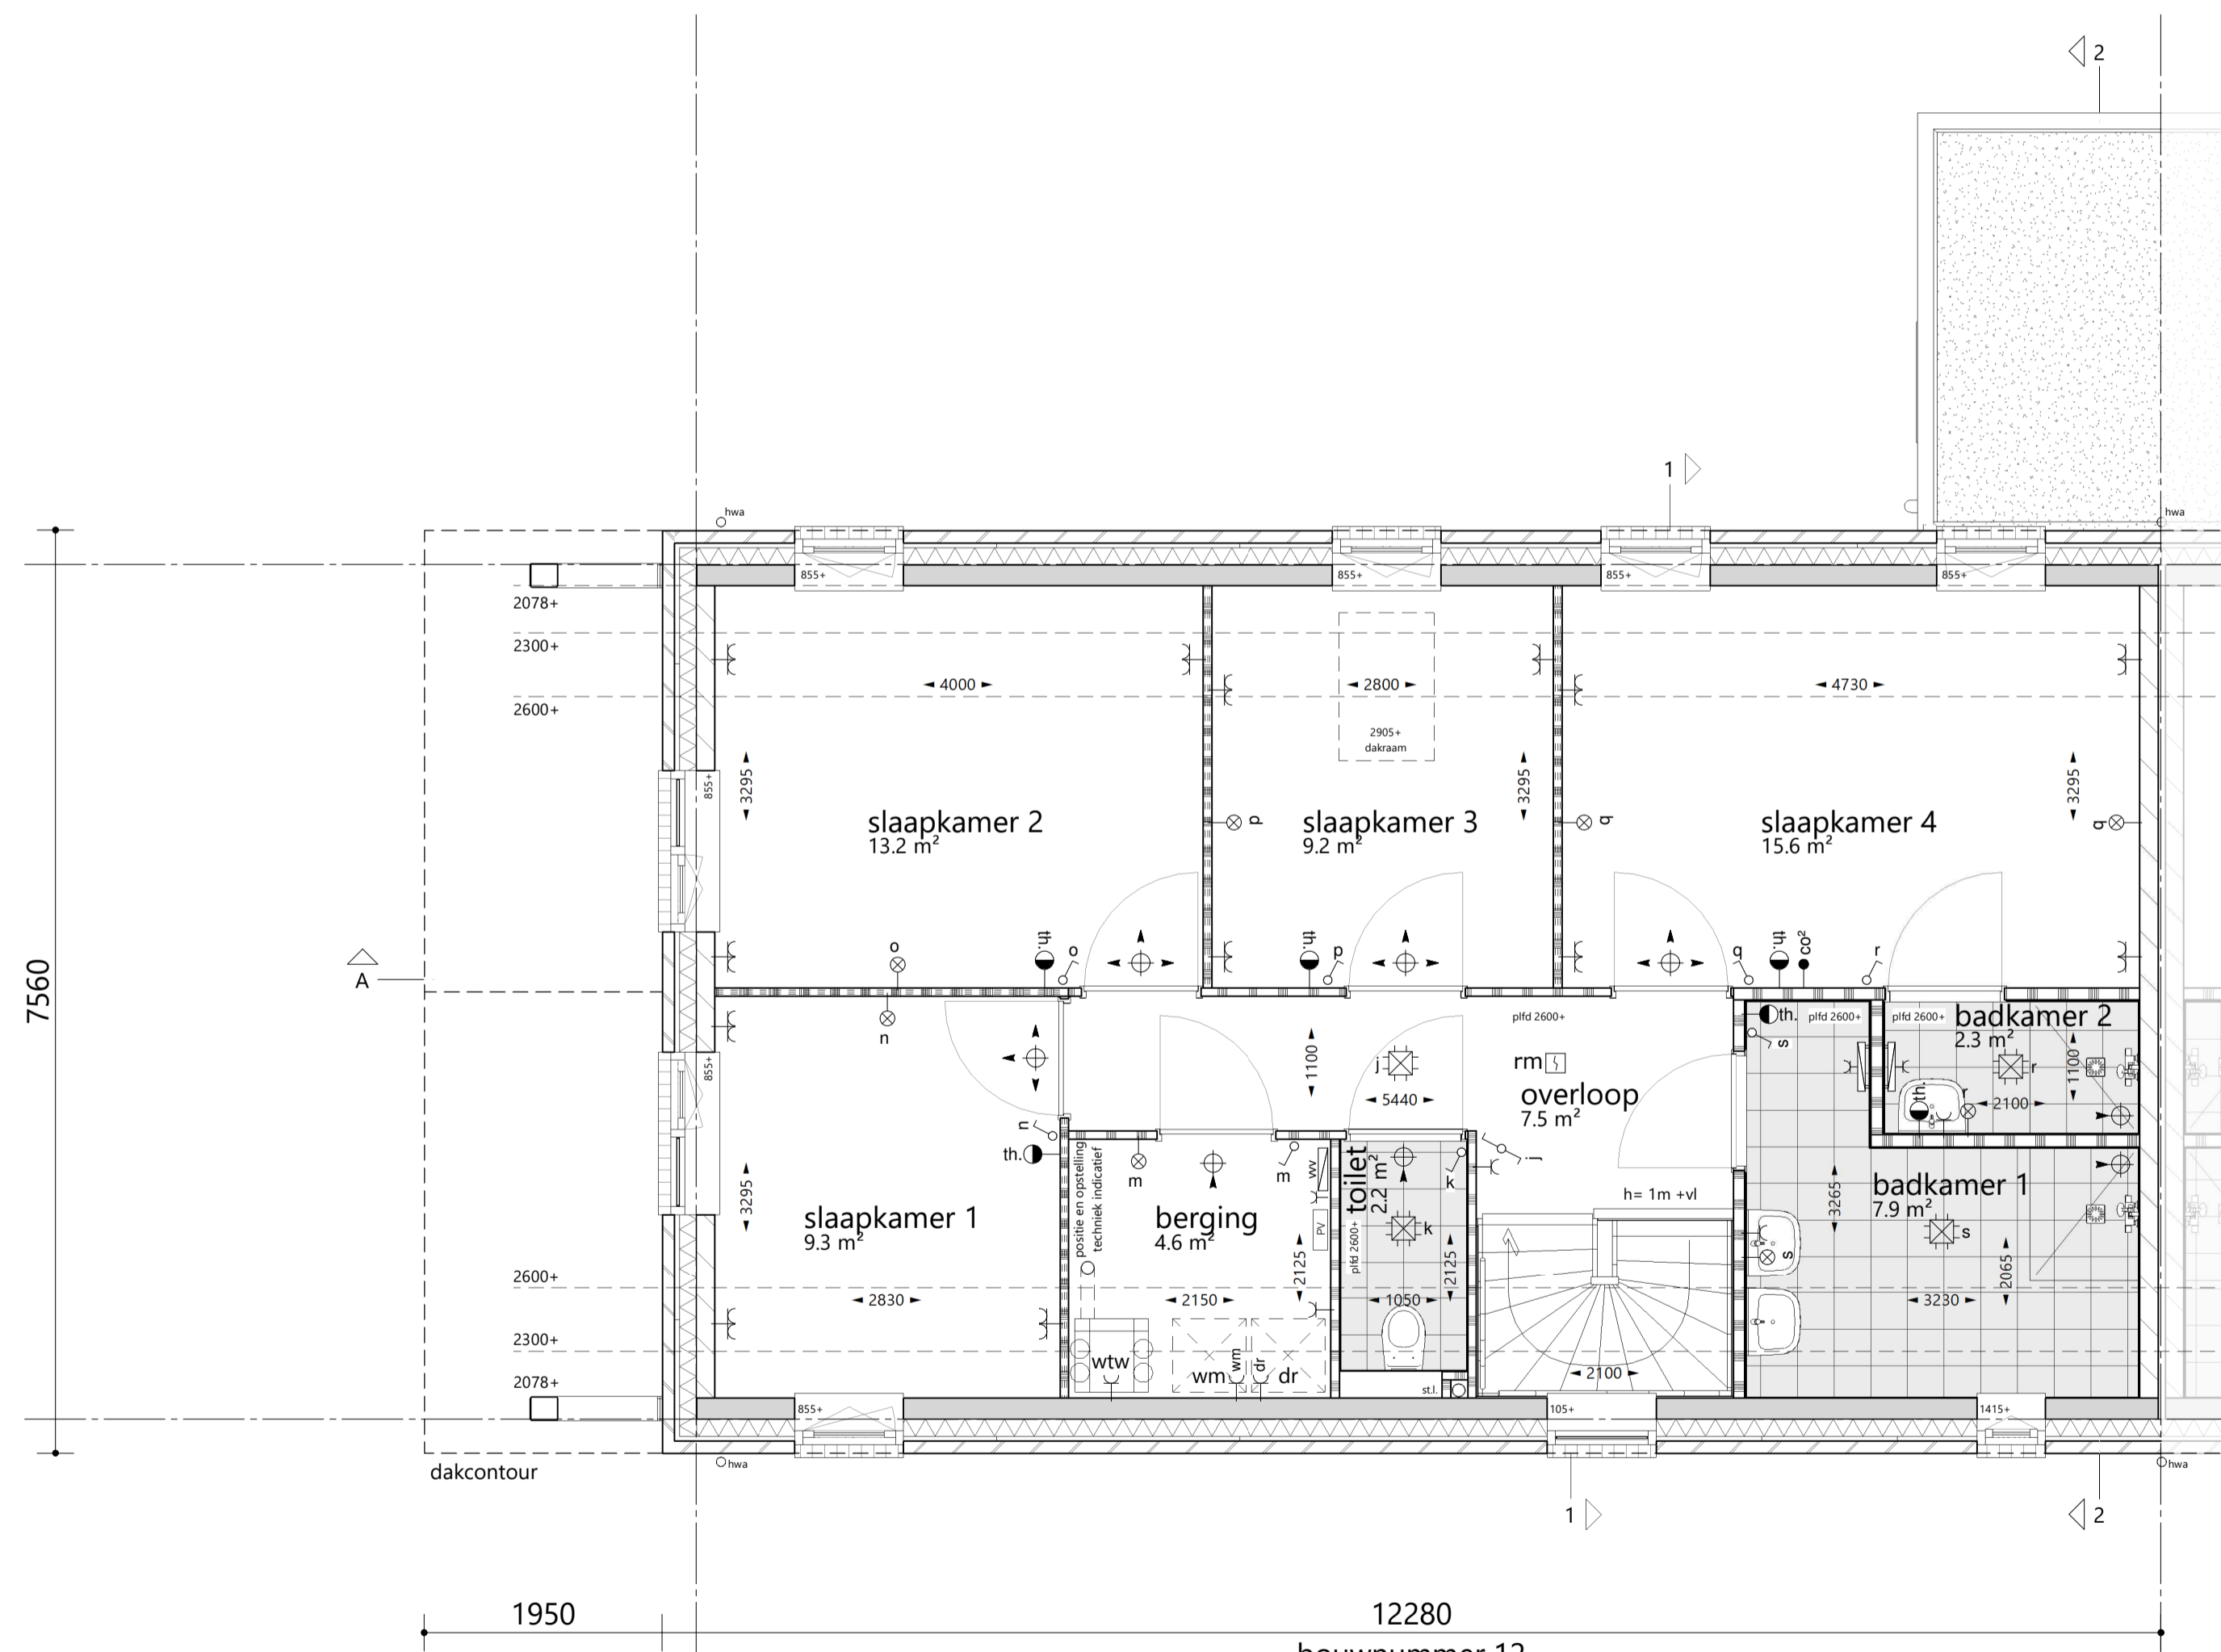

1e verdieping 1 : 50

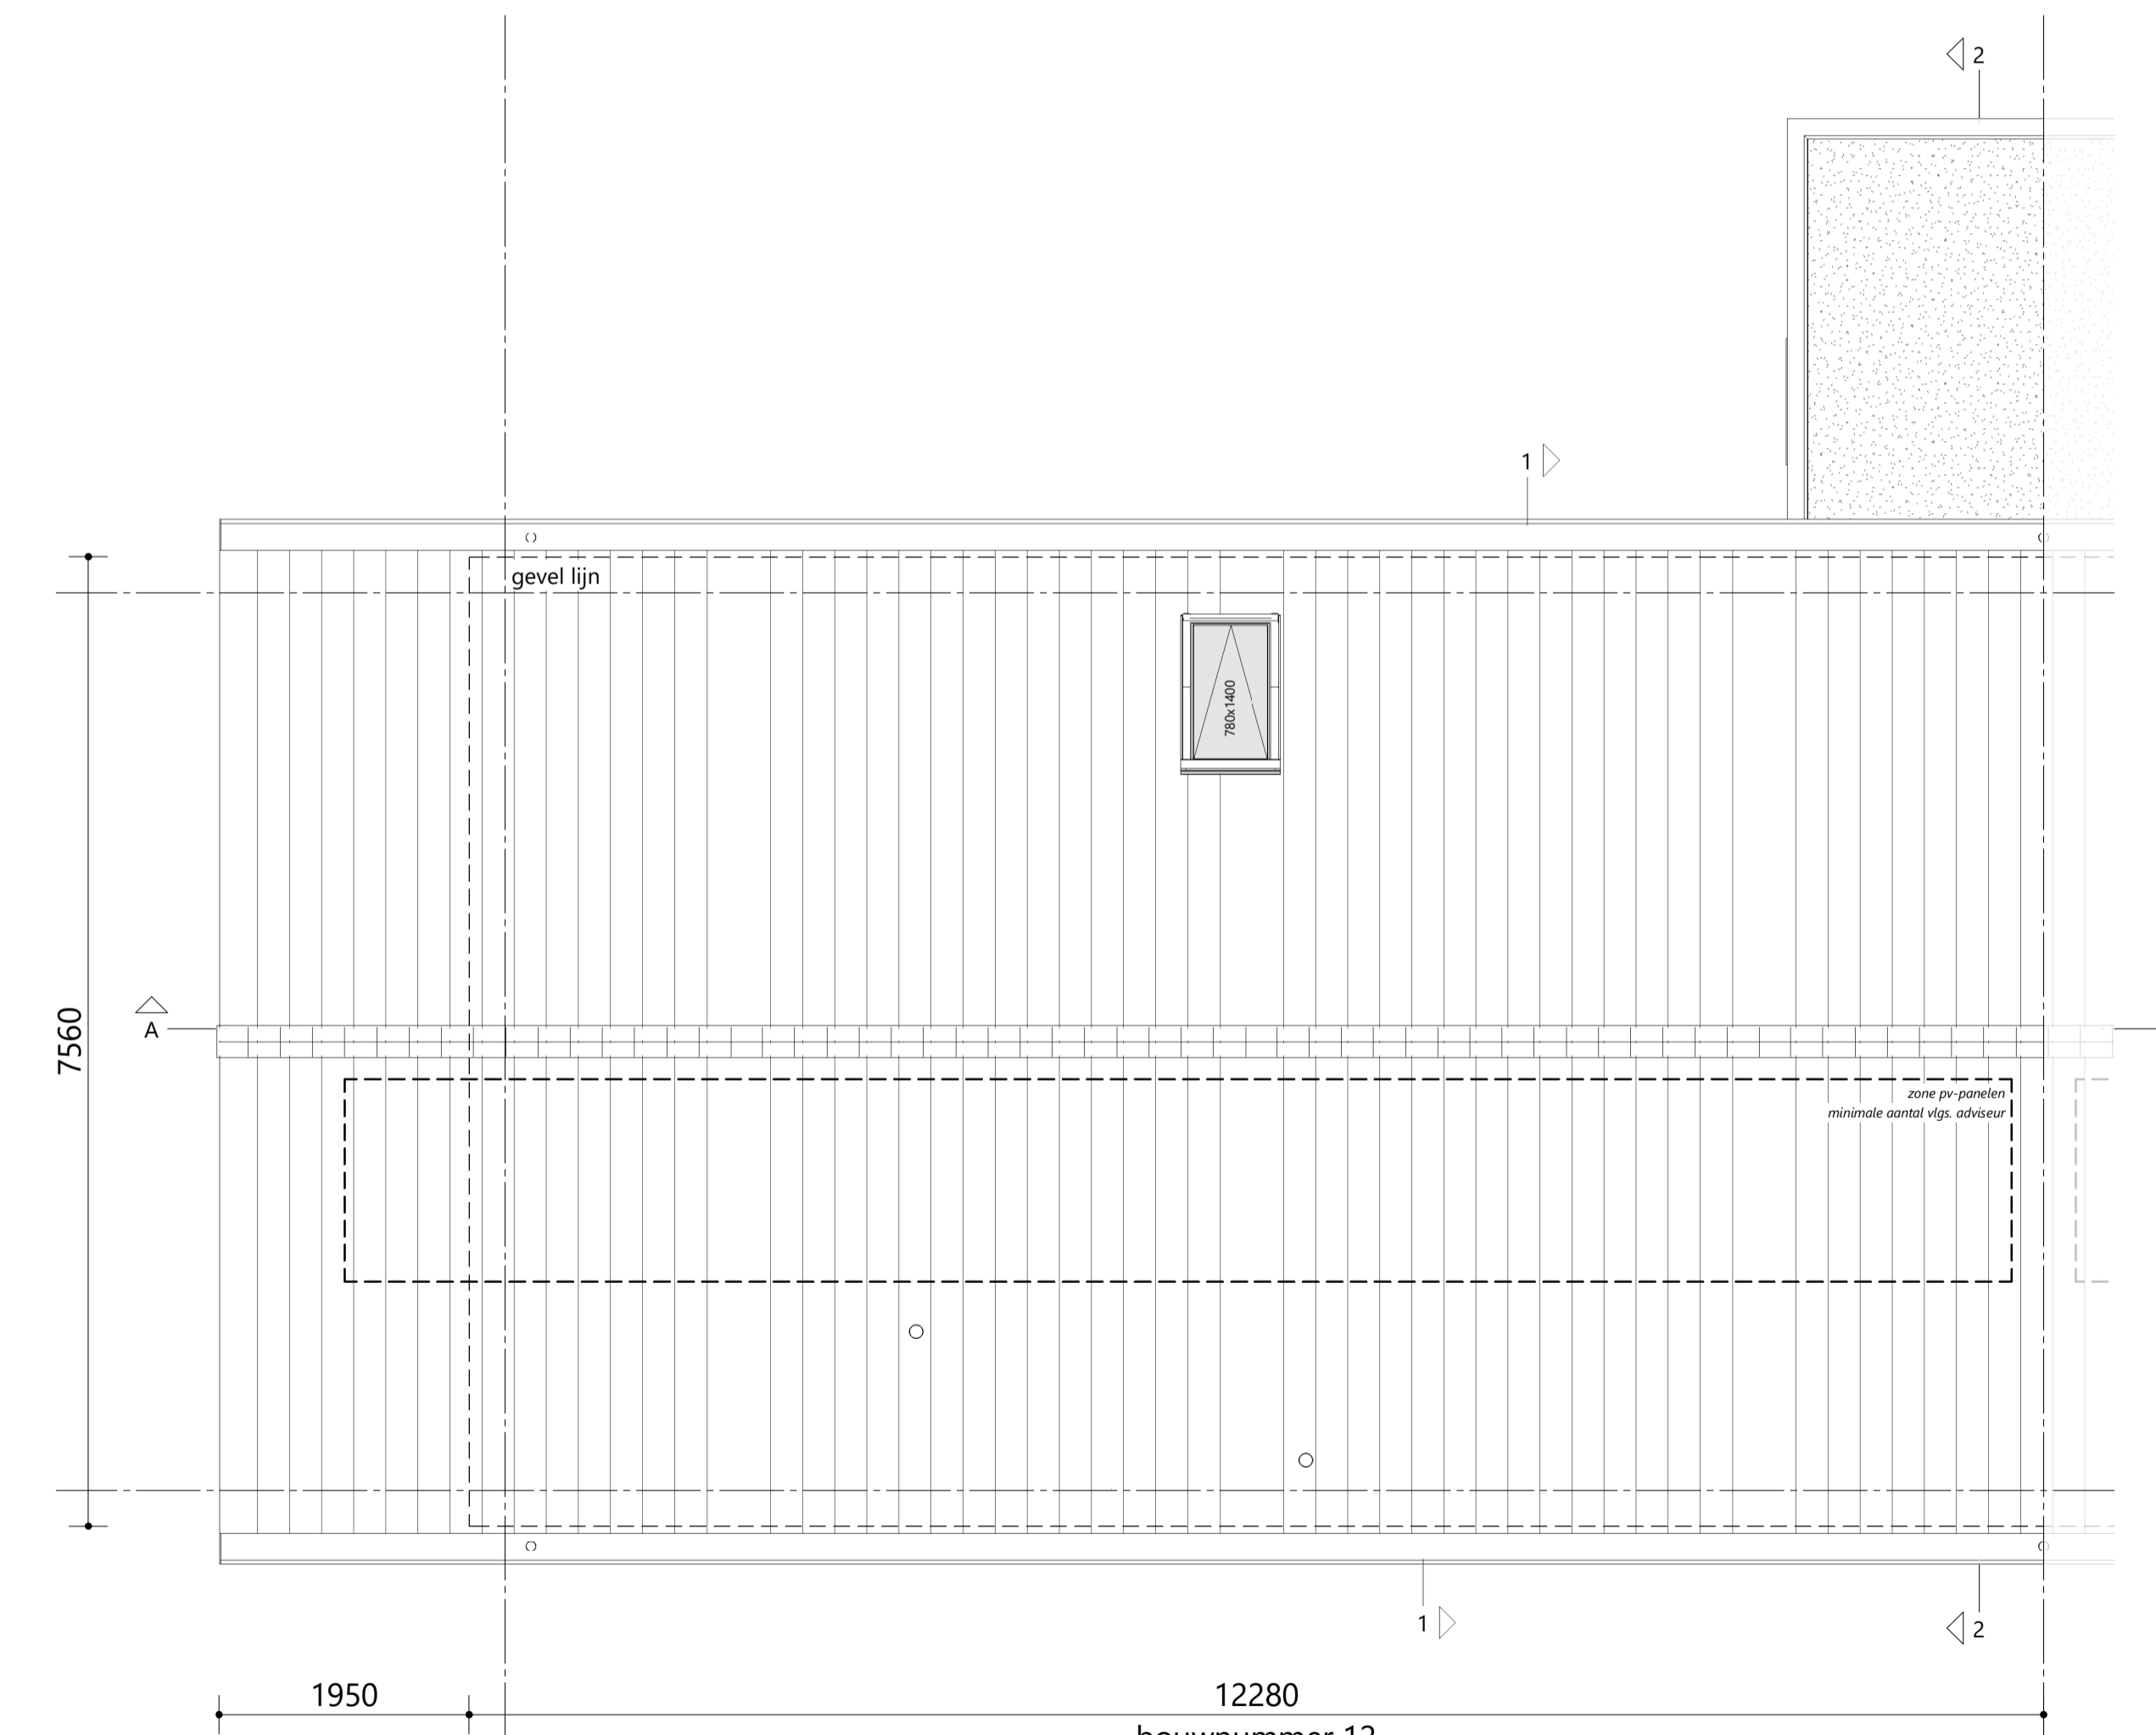

dakaanzicht 1 : 50